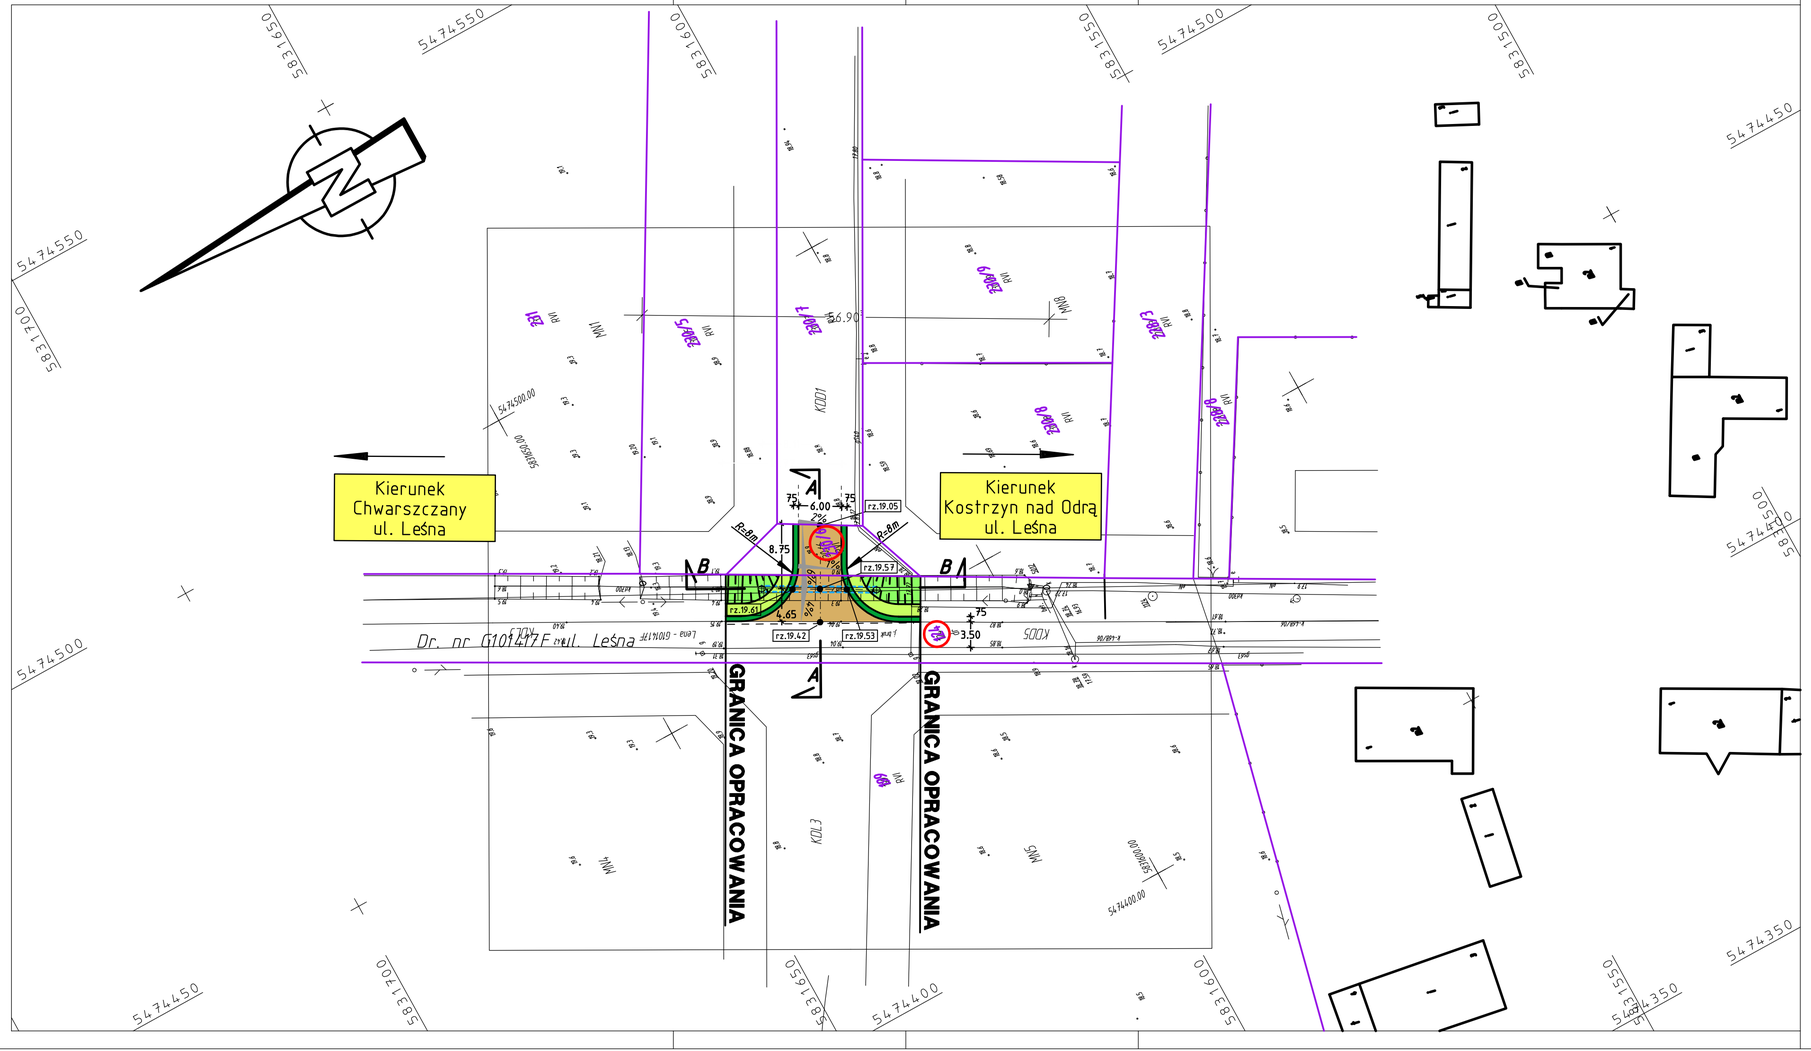

LEGENDA

- Zjazd o nawierzchni betonowej
- Zieleń
- Przepust betonowy - Ø 800
- Pobocze - 10 cm humus z obsianiem trawą
- Obniżenie krawężnika
- 124 Działka objęta inwestycją - zgłoszeniem robót

RAMIKO
Kinga Ostraszewska
ul. Gronowa 3
66-450 Jenin
NIP 948-176-43-06
tel/fax: 095-718-25-77
e-mail: ramiko_ko@o2.pl

INWESTOR

MIASTO KOSTRZYN NAD ODRĄ
ul.Graniczna 2
66-470 Kostrzyn nad Odrą

FAZA	Projekt zgłoszenia robt			
Część	Drogowa			
Obiekt	**Budowa zjazdu z ul. Leśnej w m. Kostrzyn na Odrą**			
Adres	ulica Leśna w m. Kostrzyn nad Odrą			
Inwestor	MIASTO KOSTRZYN NAD ODRĄ			
Nr rysunku 2.1	**PLAN SYTUACYJNY**			Skala 1:500
Autor	Imię i Nazwisko	Nr. Uprawnień	Data	Podpis
Projektant	mgr inż. Radosław Ostraszewski	Upr. Bud. Nr LUKG/0024/POOD/04	04.2016	

PROJEKT ZGŁOSZENIA ROBÓT

Opracowanie	mgr inż. Kinga Ostraszewska	04.2016	

CARD/1