
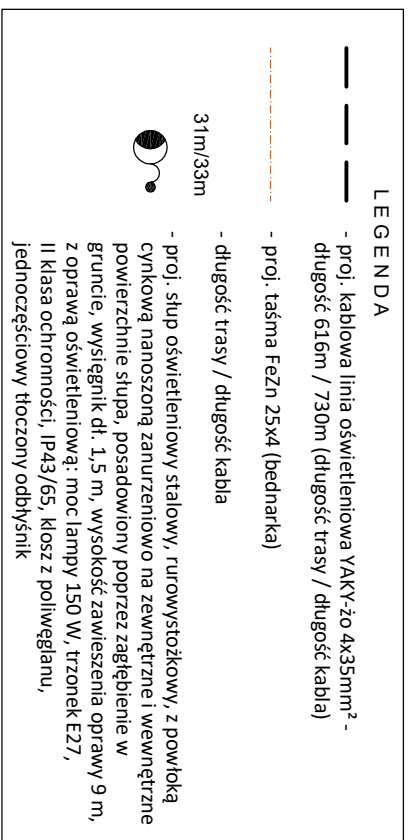
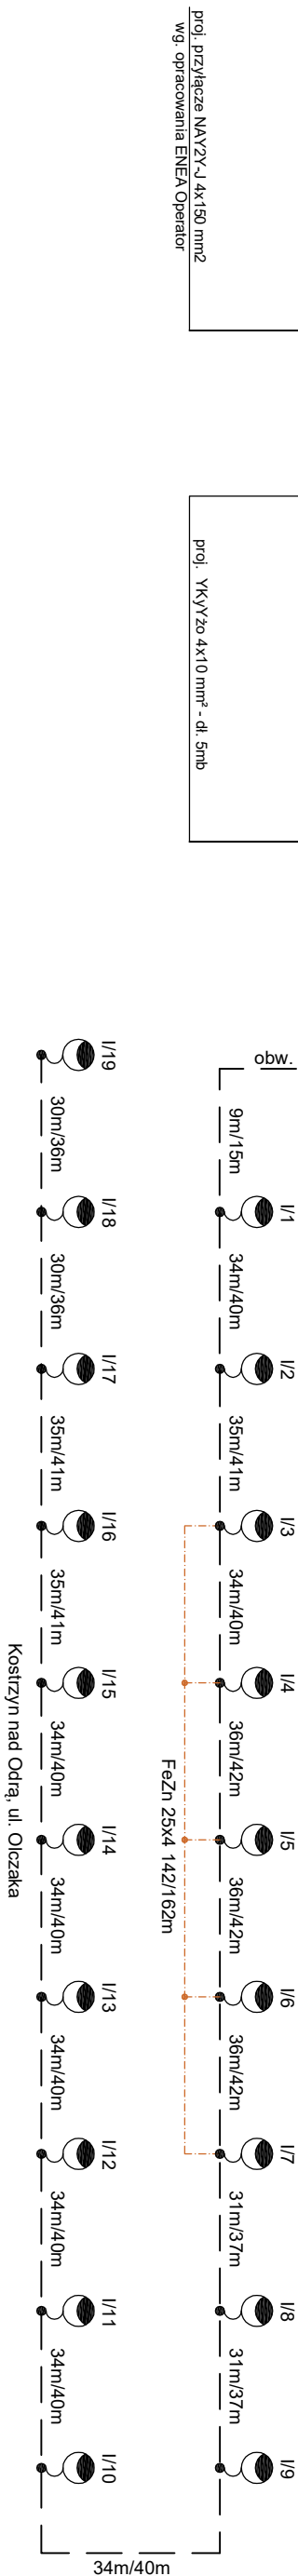
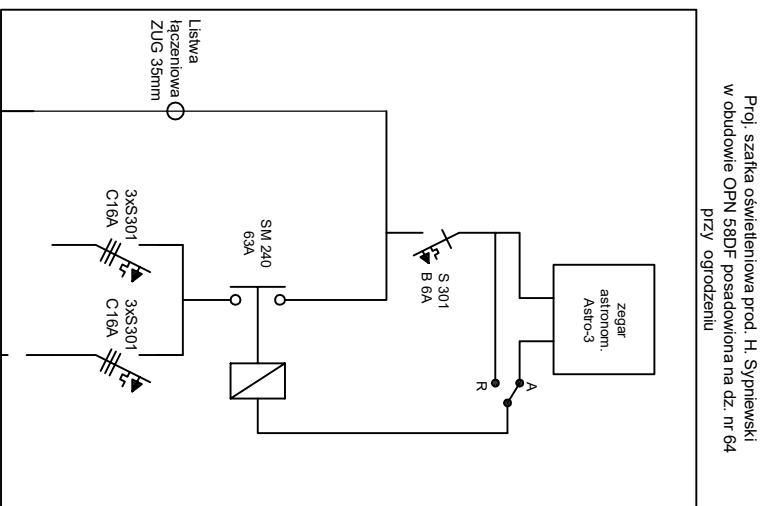


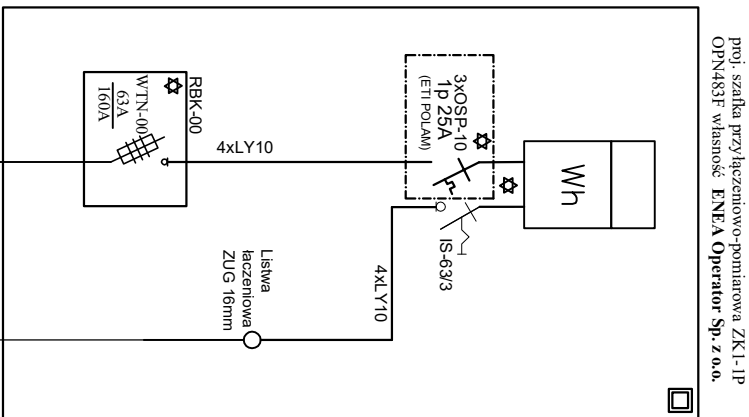

	USŁUGI PROJEKTOWO - WYKONAWCZE PROINSTAL S.C. G. Dąbski, R. Frieske ul. Piłguska 1-9; 74-400 Dębno ; tel. 665080280; 603778498				Nr rysunku: E2
	Investor : 66-470 KOSTRZYN NAD ODRĄ MIASTO KOSTRZYN NAD ODRĄ		Shala: 		
	Obiekt : Przebudowa drogi miejskiej ul. Olczaka w Kostrzynie nad Odrą Obręb 0007 Zatorze Fabryczne, dz. nr 64; 87		Fazat: PB		
	Temat : Schemat ideowy zaślania				
Autor:	Imię i Nazwisko	Nr uprawnień i liczby	Data:	Podpis	
Opracował:	mgr inż. Mateusz Janiak		12.2016		
Projektant	mgr inż. Rafał Frieske	LBS/0010/POOE/06 LBS/IE/2064/06	12.2016		