


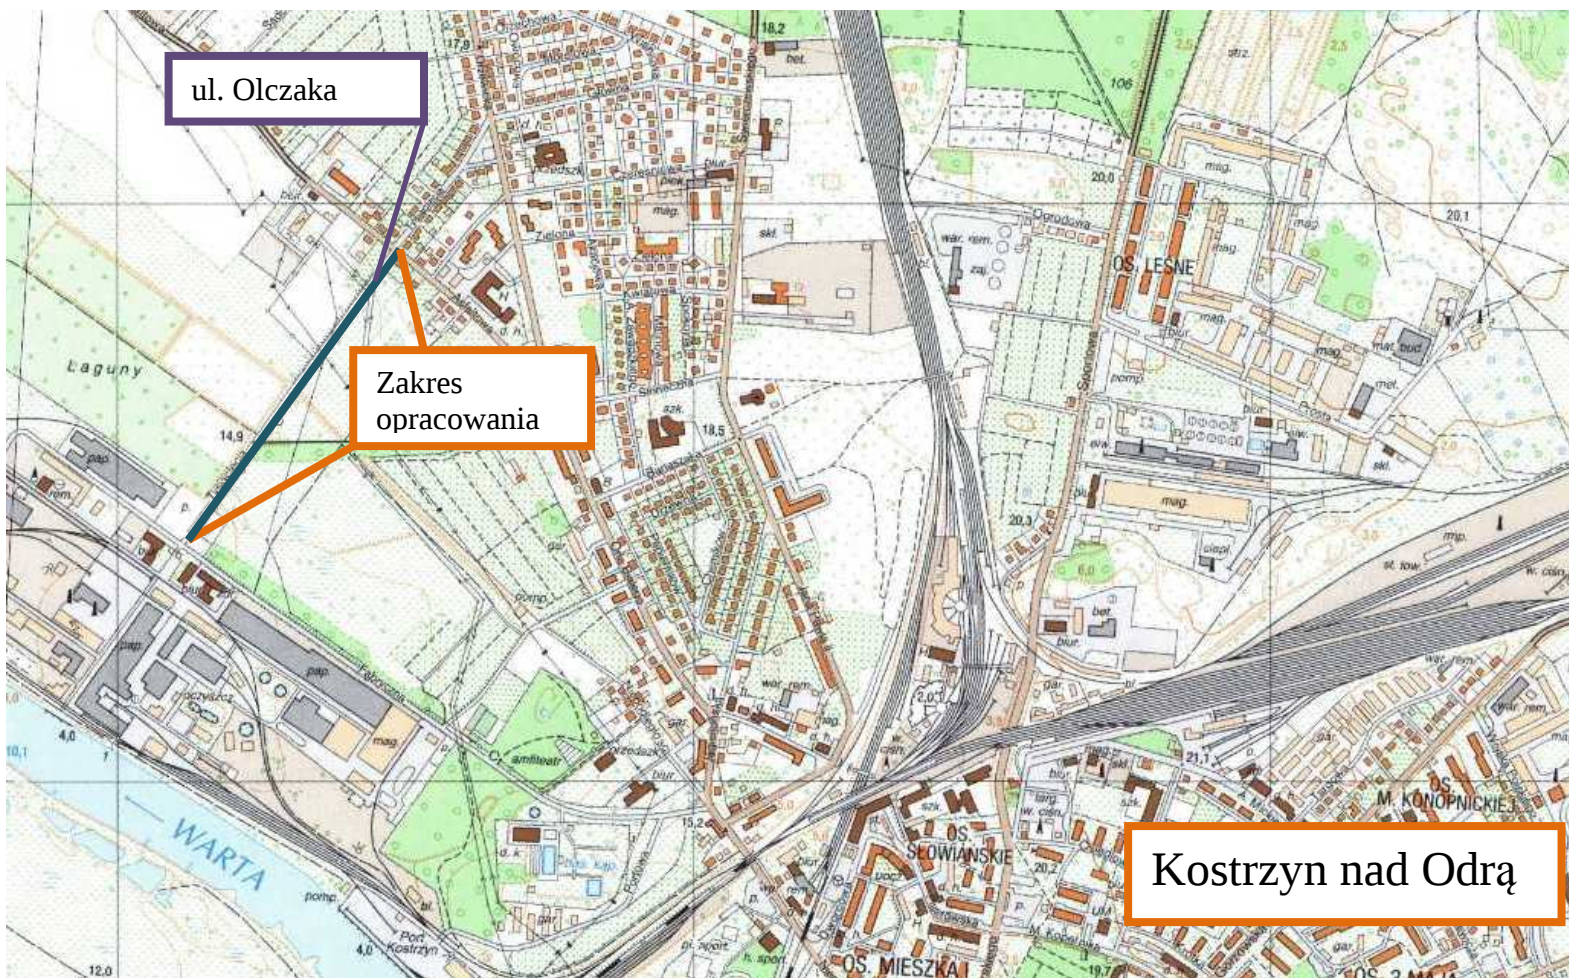

		Miasto Kostrzyn nad Odrą, ul. Graniczna 2, 66-470 Kostrzyn nad Odrą		
FAZA	PROJEKT ZGŁOSZENIA ROBÓT			
Część	Drogowa			
Obiekt	Przebudowa drogi oraz chodnika przy ul. Olczaka wraz ze skrzyżowaniem z ul. Fabryczną oraz oświetlenia ulicznego przy ul. Olczaka w Kostrzynie nad Odrą			
Adres	Gmina Kostrzyn, Powiat gorzowski, m. Kostrzyn nad Odrą dz. nr: 64,87,34			
Inwestor	Miasto Kostrzyn nad Odrą, ul. Graniczna 2, 66-470 Kostrzyn nad Odrą			
Nr rysunku 1.1	Plan orientacyjny			Skala 1: 10 000
Autor	Imię Nazwisko	Nr Uprawnień	Data	Podpis
Projektant	mgr inż. Radosław Ostraszewski	Upr. Bud. Nr LUKG/0024/POOD/04	06. 2016	