


KONSTRUKCJA TARASU 1:50

RZUT POZIOMY 1:50

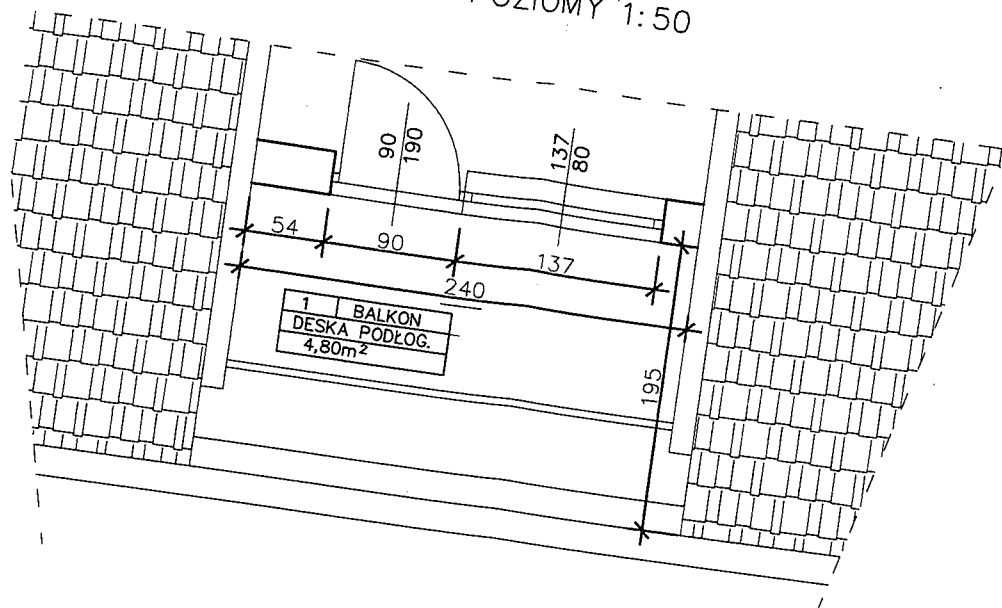

PRACOWNIA PROJEKTOWA

mgr inż. bud. JAN GROMACKI
ul. TRAUGUTTA 3/11 66-400 GORZÓW WLKP TEL 605 299 565

BUDYNEK MIESZKALNY WIELORODZINNY
KOSTRZYN NAD ODRĄ OSIEDLE LEŚNE 7/24

DATA

23.12.2016

RYS. NR 2

INWESTOR:


MIASTO KOSTRZYN NAD ODRĄ
UL. GRANICZNA 2 66-470 KOSTRZYN NAD ODRĄ

SKALA 1: 50

REMONT TARASU
Z DOCIEPLENIEM ŚCIAN

OPRACOWAŁ
mgr inż. bud. JAN GROMACKI
upr. bud. 20/77/Gw

STAN ISTNIEJĄCY 1:50

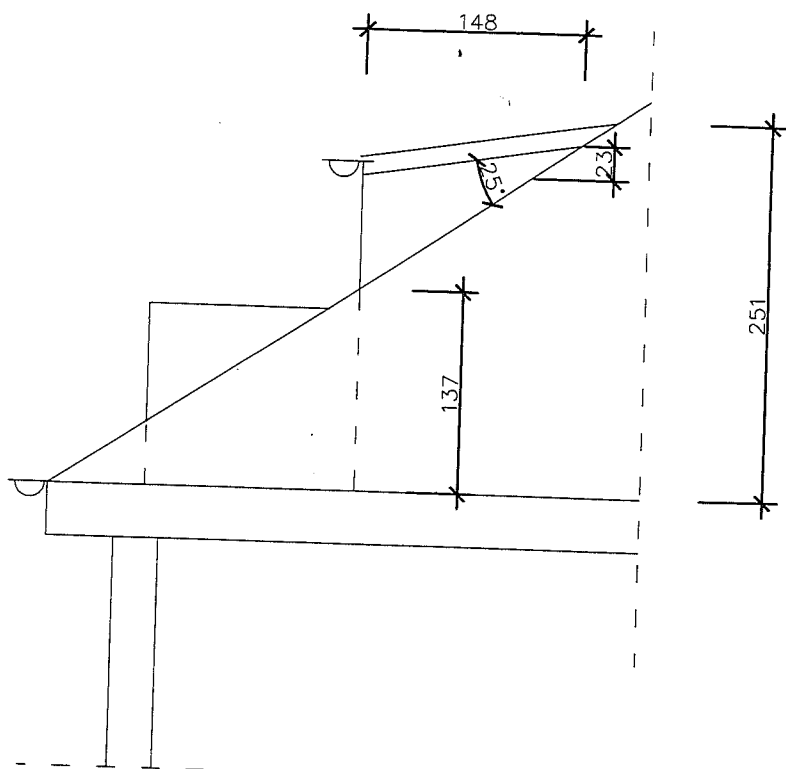

STAN PO REMONCIE 1:50

