


SZAFA ROZDZIELCA RPS

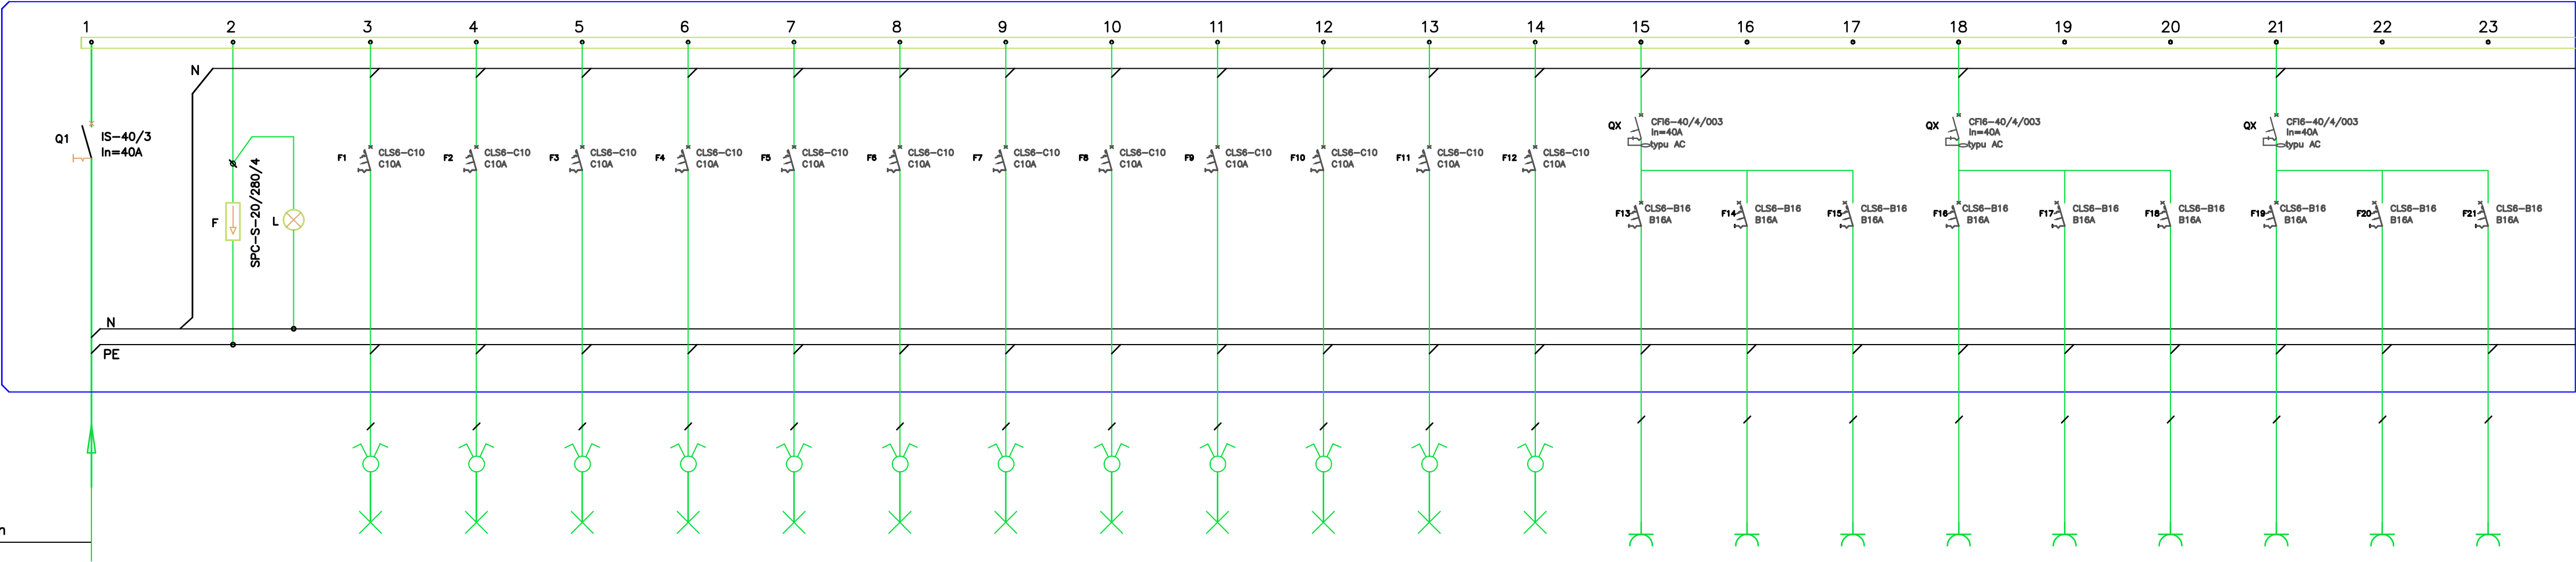

nr obwodu			RPS-O1	RPS-O2	RPS-O3	RPS-O4	RPS-O5	RPS-O6	RPS-O7	RPS-O8	RPS-O9	RPS-O10	RPS-O11	RPS-O12	RPS-G1	RPS-G2	RPS-G3	RPS-G4	RPS-G5	RPS-G6	RPS-G7	RPS-G8	RPS-G9
nazwa obwodu	roztącznik	ochronnik	oświetlenie	oświetlenie	oświetlenie	oświetlenie	oświetlenie	oświetlenie	oświetlenie	oświetlenie	oświetlenie	oświetlenie	oświetlenie	oświetlenie	gniazdo 230V	gniazdo 230V	gniazdo 230V	gniazdo 230V	gniazdo 230V	gniazdo 230V	gniazdo 230V	gniazdo 230V	gniazdo 230V
Opis odbiornika	izolacyjny	przebieć																					
	IS-40/3	klasy C																					
	In=40A																						
typ przewodu	YDY5x16mm		YDYp3,4x1,5mm	YDYp3,4x1,5mm	YDYp3,4x1,5mm	YDYp3,4x1,5mm	YDYp3,4x1,5mm	YDYp3,4x1,5mm	YDYp3,4x1,5mm	YDYp3,4x1,5mm	YDYp3,4x1,5mm	YDYp3,4x1,5mm	YDYp3,4x1,5mm	YDYp3,4x1,5mm	YDYp3x2,5mm	YDYp3x2,5mm	YDYp3x2,5mm	YDYp3x2,5mm	YDYp3x2,5mm	YDYp3x2,5mm	YDYp3x2,5mm	YDYp3x2,5mm	YDYp3x2,5mm
moc obwodu[kW]	$\sum = 17,4\text{kW}$	LgY4mm	~0,09kW	~0,09kW	~0,09kW	~0,09kW	~0,09kW	~1,8kW	~0,56kW	~0,56kW	~0,65kW	~0,24kW	~0,49kW	~0,32kW	~0,92kW	~0,92kW	~0,92kW	~0,92kW	~0,92kW	~0,92kW	~0,92kW	~0,92kW	~0,92kW

PROJEKT BUDOWLANO—WYKONAWCZY				
NAZWA I ADRES OBIEKTU	PROJEKT WYMIANY INSTALACJI ELEKTRYCZNEJ I CENTRALNEGO OGRZEWANIA W SZKOLE PODSTAWOWEJ NR 2 W KOSTRZYŃNIE NAD ODRĄ			SKALA NR RYSUNKU E10
INWESTOR	Szkoła Podstawowa nr 2, 66-470 Kostrzyn nad Odrą, ul. Banaszką 1			
PRZEDMIOT RYSUNKU	SCHEMAT ROZDZIELNI RPS			SPECJALNOŚĆ ELEKTRYCZNA
	IMIĘ I NAZWISKO	NR UPRAWNIEN	DATA	PODPIS
PROJEKTOWAŁ	mgr inż. Patryk Dominiak	ZAP/0107/POOE/12	08.2016 r.	
OPRACOWAŁ	mgr inż. Piotr Markowski	ZAP/0218/POOE/11	08.2016 r.	