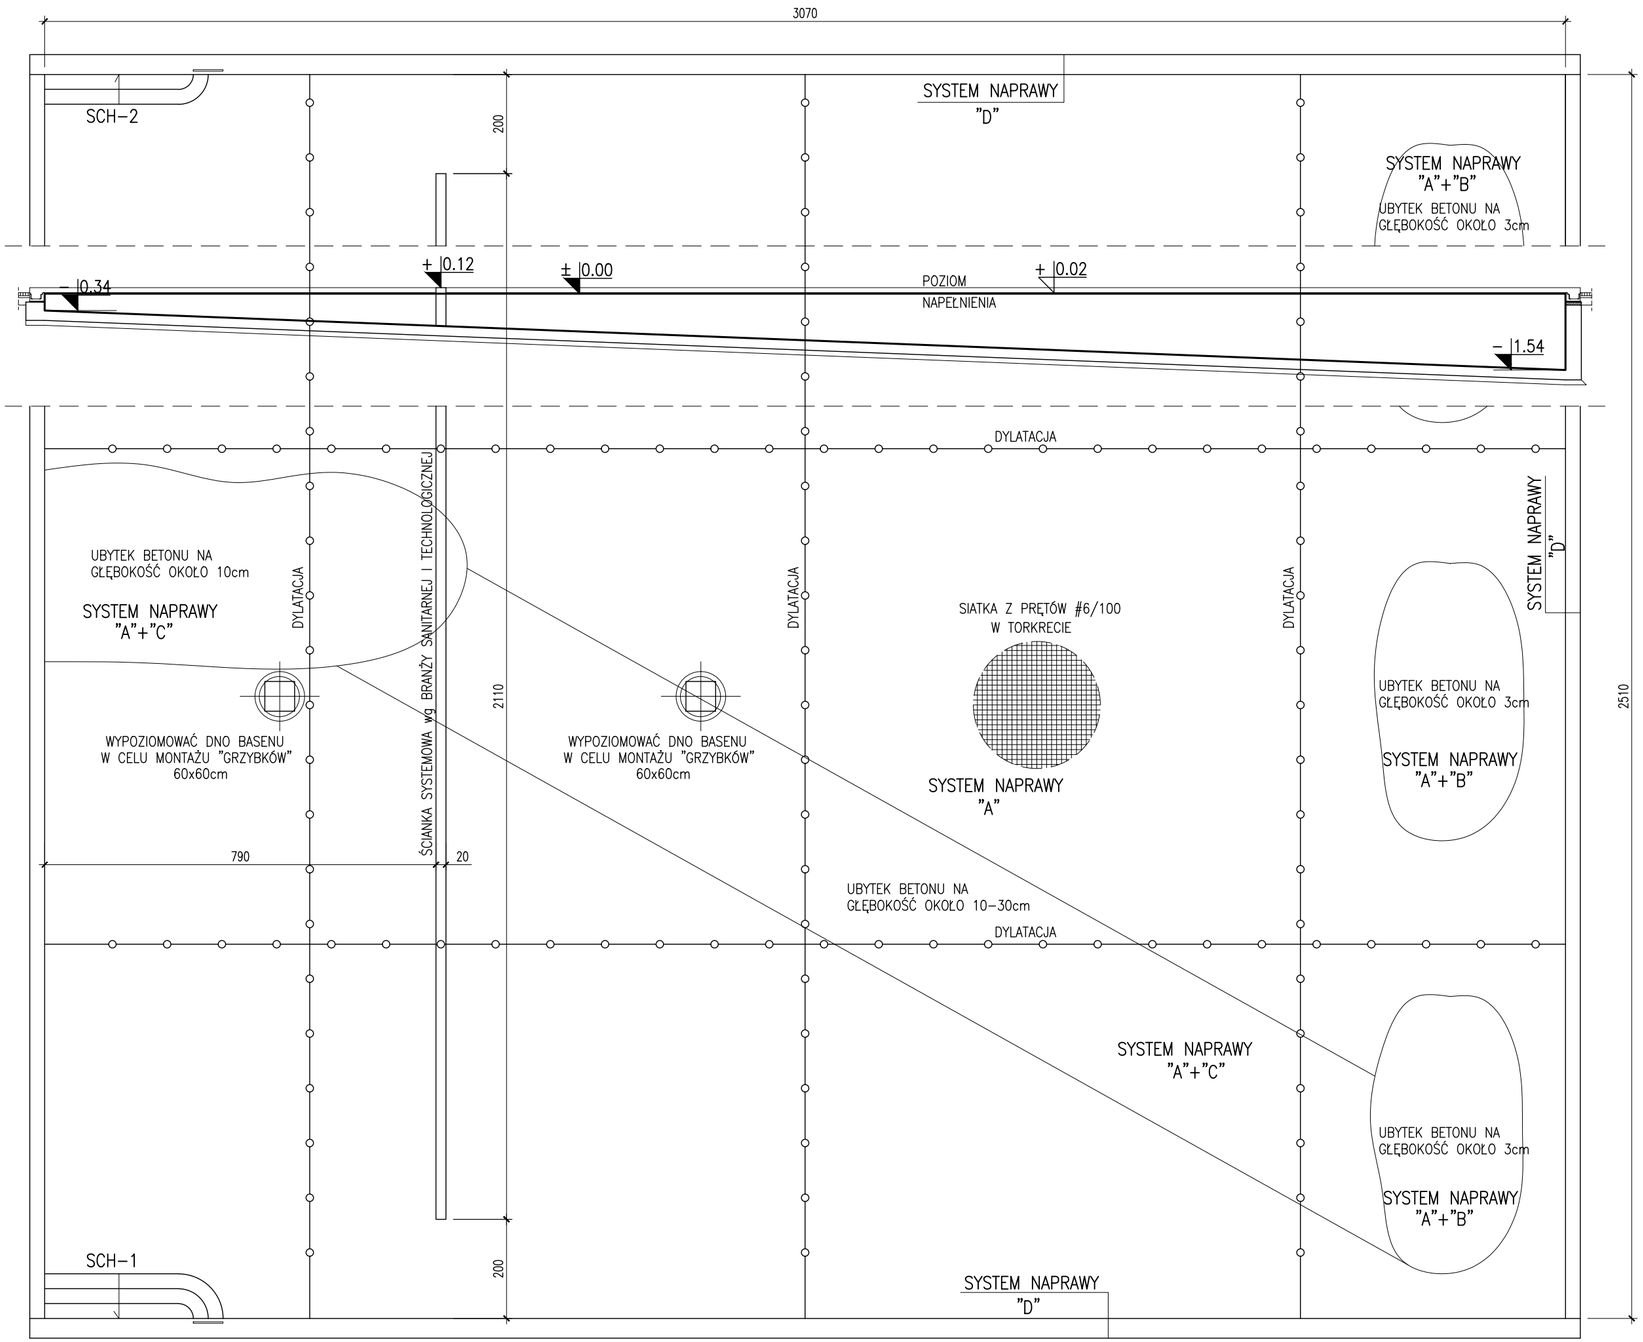

RZUT NIECKI BASENU

1. NAPRAWĘ NIECKI BASENOWEJ PODZIELONO NA ETAPY:
   - -OCZYSZCZENIE I PRZYGOTOWANIE PODŁOŻA BETONOWEGO
   - -USZCZELNIENIE ZARYSOWAŃ NIECKI BASENOWEJ
   - -NAPRAWA UBYTKÓW PŁYTKICH, NA GŁĘBOKOŚCI 3-5cm, SYSTEM NAPRAWY "C"
   - -NAPRAWA UBYTKÓW GŁĘBOKICH, NA GŁĘBOKOŚCI 10-20cm, SYSTEM NAPRAWY "B"
   - -WZMOCNIENIE ŚCIAN I PŁYTY DENNEJ NIECKI BASENOWEJ METODĄ SUCHEGO NATRYSKU, tzn. TORKRETOWANIA gr. 6cm, SYSTEM NAPRAWY "A"
2. BETON C25/B30 W8 F150,
   ZAPRAWY NAPRAWCZE PCC FIRMY SIKA.
3. STAL A-IIIN(RB500W).
4. OTULINA 3cm.
5. OTWORY I PRZEJŚCIA PRZEZ ŚCIANY I DNO ISTNIEJĄCEJ NIECKI BASENOWEJ WYKONAĆ ZGODNIE Z PROJEKTEM BRANŻY SANITARNEJ I TECHNOLOGICZNEJ.

Biuro Projektów "VORTEX"
Projektowanie, Kosztorysowanie, Nadzory Budowlane
66-400 Gorzów Wlkp., ul. Podmiejska Boczna 11; tel/fax (95) 726 05 10

Nr rysunku: 01/k

Obiekt:
Remont basenu pływackiego przy ul. Fabrycznej w Kostrzynie nad Odrą (Dz. nr 63/37 obr. 0007 - Zatorze Fabryczne)
NAPRAWA NIECKI BASENOWEJ

Stadium: PB

Strona nr

Skala: 1:100

Treść: RZUT NIECKI BASENU.

Autorzy opracowania:		Nr uprawnień	Data	Podpis
Projektował cz. konstr.	mgr inż. Krzysztof Kwaśny	ZAP/0009/POOK/03 (w spec. konstr.-budowl. bez ograniczeń)	17.05.2017	