



SZCZEGÓŁ STUDNI WODOMIERZOWEJ

SKALA 1:20

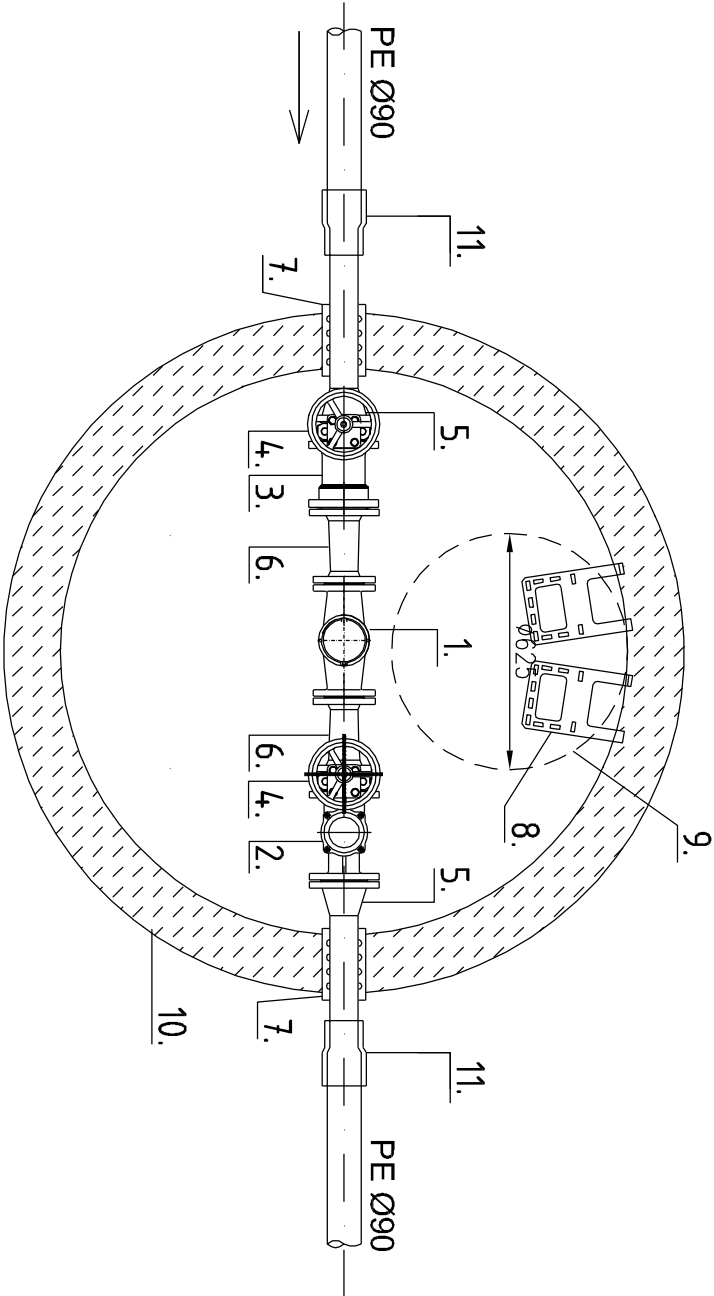

1. Wodomierz wielostrumieniowy dn50 typ WS 25 - PoWoGaz;
2. Zawór zwrotny antyskażeniowy typ EA dn65 PN10 - Jafar;
3. Wstawka kotłniczowa, montażowa kompensacyjna dn65 PN10 do montażu i demontażu armatury kotłniczowej - HAWLE;
4. Zasuwa nożowa międzykotłniczowa do wody dn65, PN10 - 2szt-HAWLE.;
5. Kotłnicz dn65 z króćcem do zgrzewania rur PE Ø75 - 2 szt.;
6. Kształtka FF redukcyjna dn65/50 l=200mm - 2 szt.;
7. Przejście szczelne dla rur PE;
8. Żeliwne stopnie złazowe wg PN-64/H-74086 montowane wg PN-92/B-10729;
9. Wtaz żeliwny z zamknięciem dn600 klasy B-125;
10. Komora betonowa Ø1500mm;
11. Elektroredukcja PE Ø90/75 - 2 szt.;

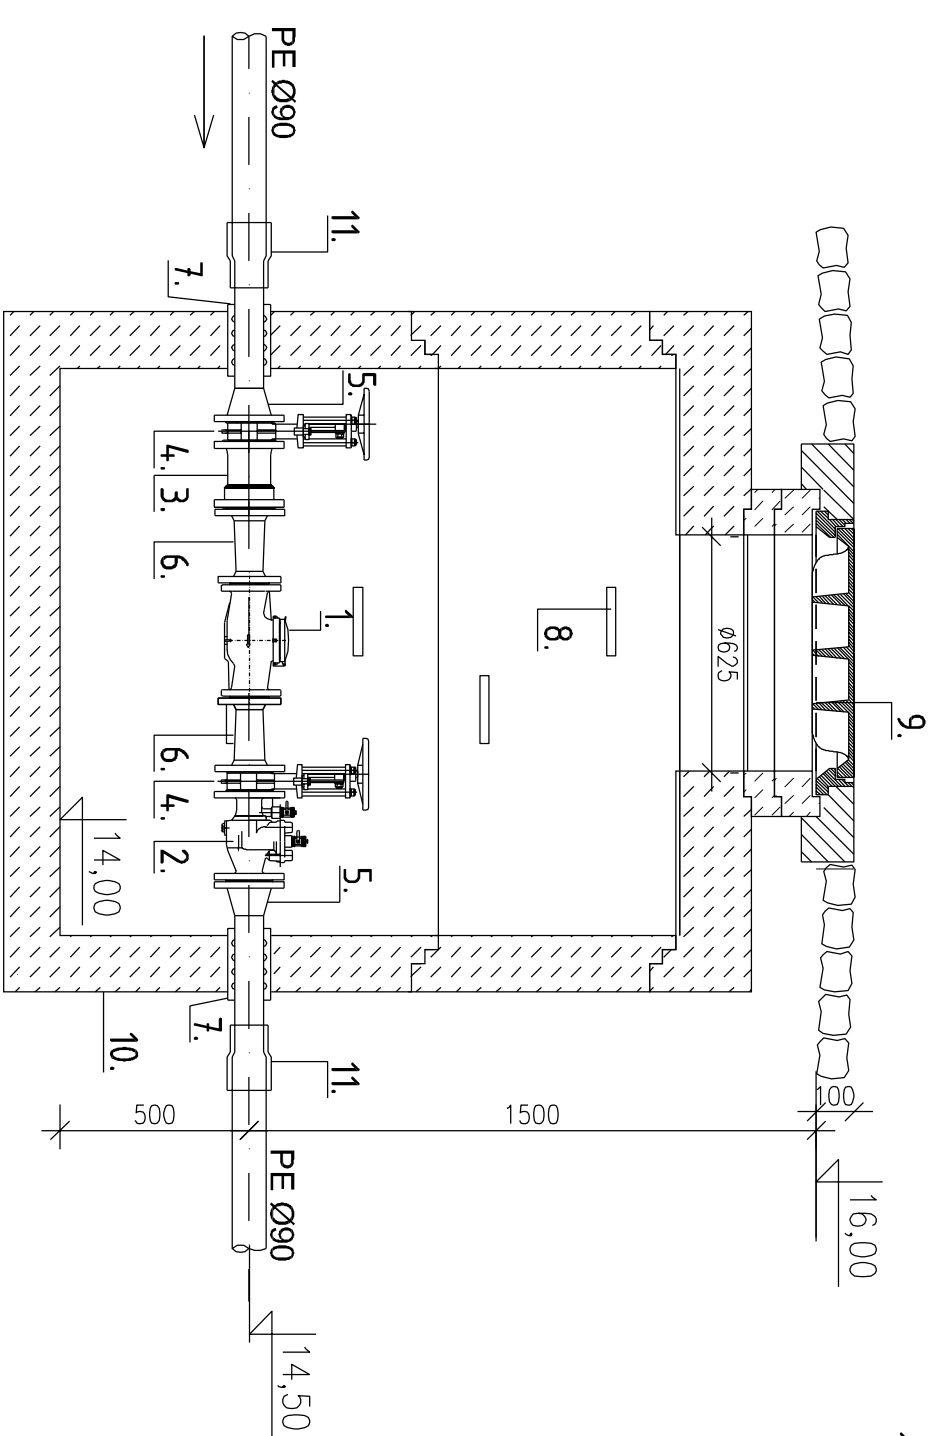

 Biuro Projektów "VORTEX"		Nr rysunku	
Projektowanie, Kosztorysowanie, Nadzory Budowlane 66-400 Gorzów Wlkp., ul. Podmiejska Boczna 11; tel/fax (95) 726 05 10		S-05	
Obiekt: Remont basenu pływackiego przy ul. Fabrycznej w Kostrzynie nad Odrą (Dz. nr 63/37 obr. 0007 - Zatorze Fabryczne)		Stadium PB	Strona nr
INSTALACJE SANITARNE I TECHNOLOGICZNE			Skala 1:20
Treść: Szczegół studni wodomierzowej			
Autorzy opracowania:		Nr uprawnień	Data
Projektował	mgr inż. Wojciech Pestka	LUKG/0006/PWOS/03 (w spec. Inst. Sanitarne w zlikr. pktym)	17.05.2017
Sprawdził	mgr inż. Agnieszka Andziejewska	LBS/0039/POOS/07 (w spec. Inst. Sanitarne w zlikr. pktym)	17.05.2017