


PROFIL PODŁUŻNY ZEWNĘTRZNEJ INSTALACJI WODY DO UZDATNIENIA

SKALA 1:100/500

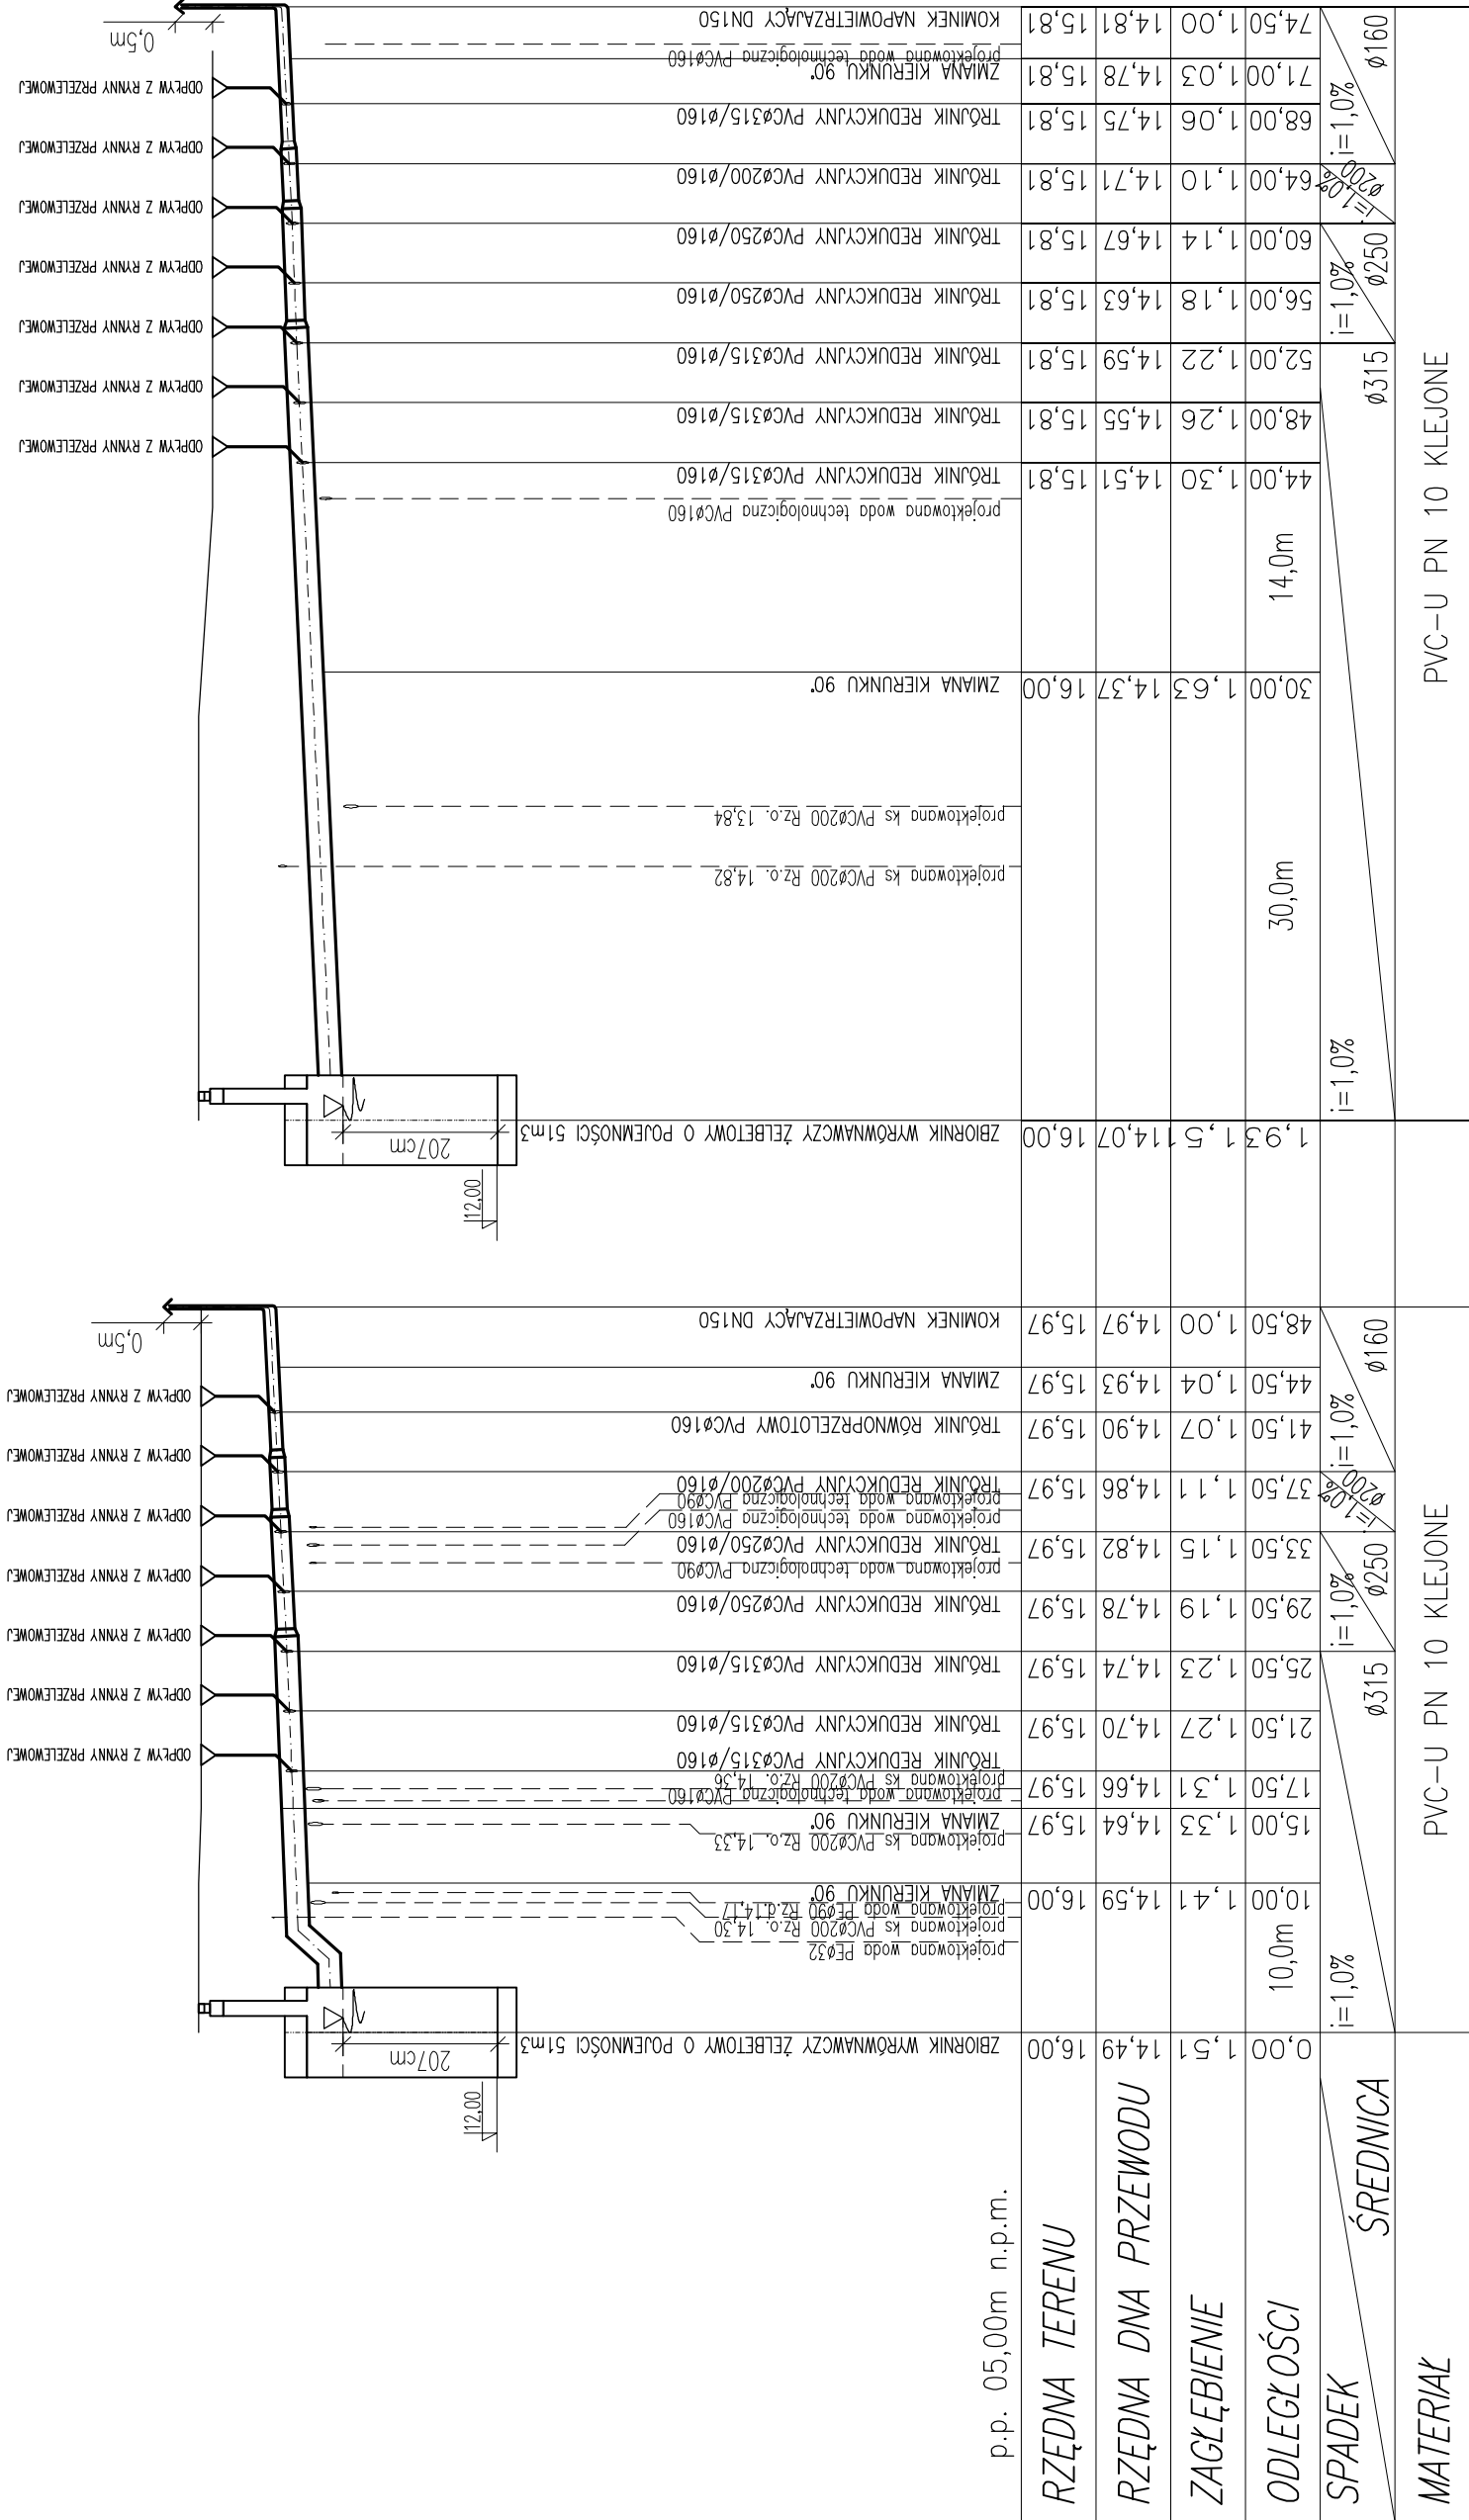

		Biuro Projektów "VORTEX"		Nr rysunku
		Projektowanie, Kosztorysowanie, Nadzory Budowlane		S-03
		66-400 Gorzów Wlkp., ul. Podmiejska Boczna 11; tel/fax (95) 726 05 10		
Obiekt:		Stadium PB	Strona nr	
Remont basenu pływackiego przy ul. Fabrycznej w Kostrzynie nad Odrą (Dz. nr 63/37 obr. 0007 - Zatorze Fabryczne)			Skala	1:100/500
INSTALACJE SANITARNE I TECHNOLOGICZNE				
Treść: Profil podłużny zewnętrznej instalacji wody do uzdatniania				
Autorzy opracowania:		Nr uprawnień	Data	Podpis
Projektował	mgr inż. Wojciech Pestka	LUKG/0006/PWOS/03 (w spec. Inst. sanitarnie w zakł. pełnym)	17.05.2017	
Sprawdził	mgr inż. Agnieszka Andrzejewska	LBS/0039/POOS/07 (w spec. Inst. sanitarnie w zakł. pełnym)	17.05.2017	