


Budynek techniczny


Rzut przyziemia, przekrój A-A

SKALA 1:50

Przekrój A-A

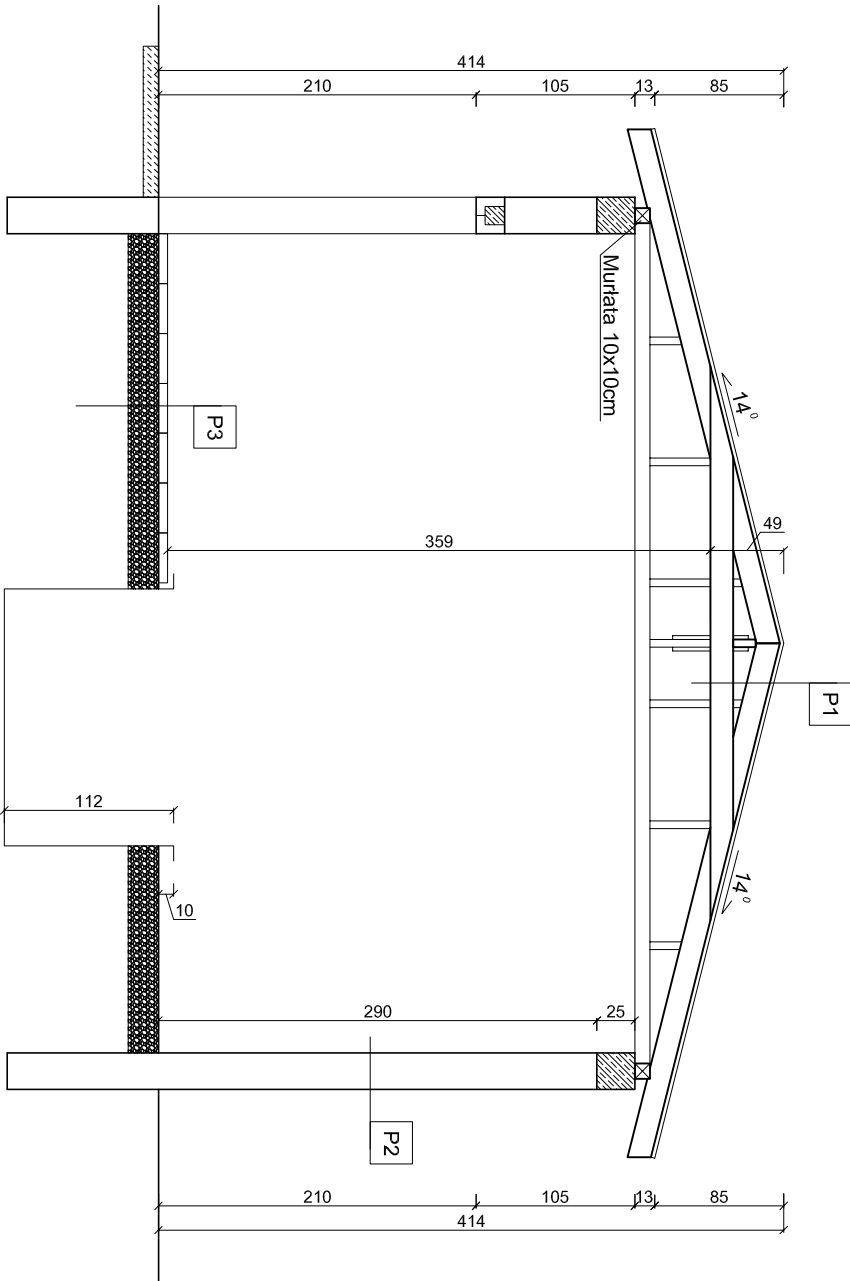

Rzut przyziemia

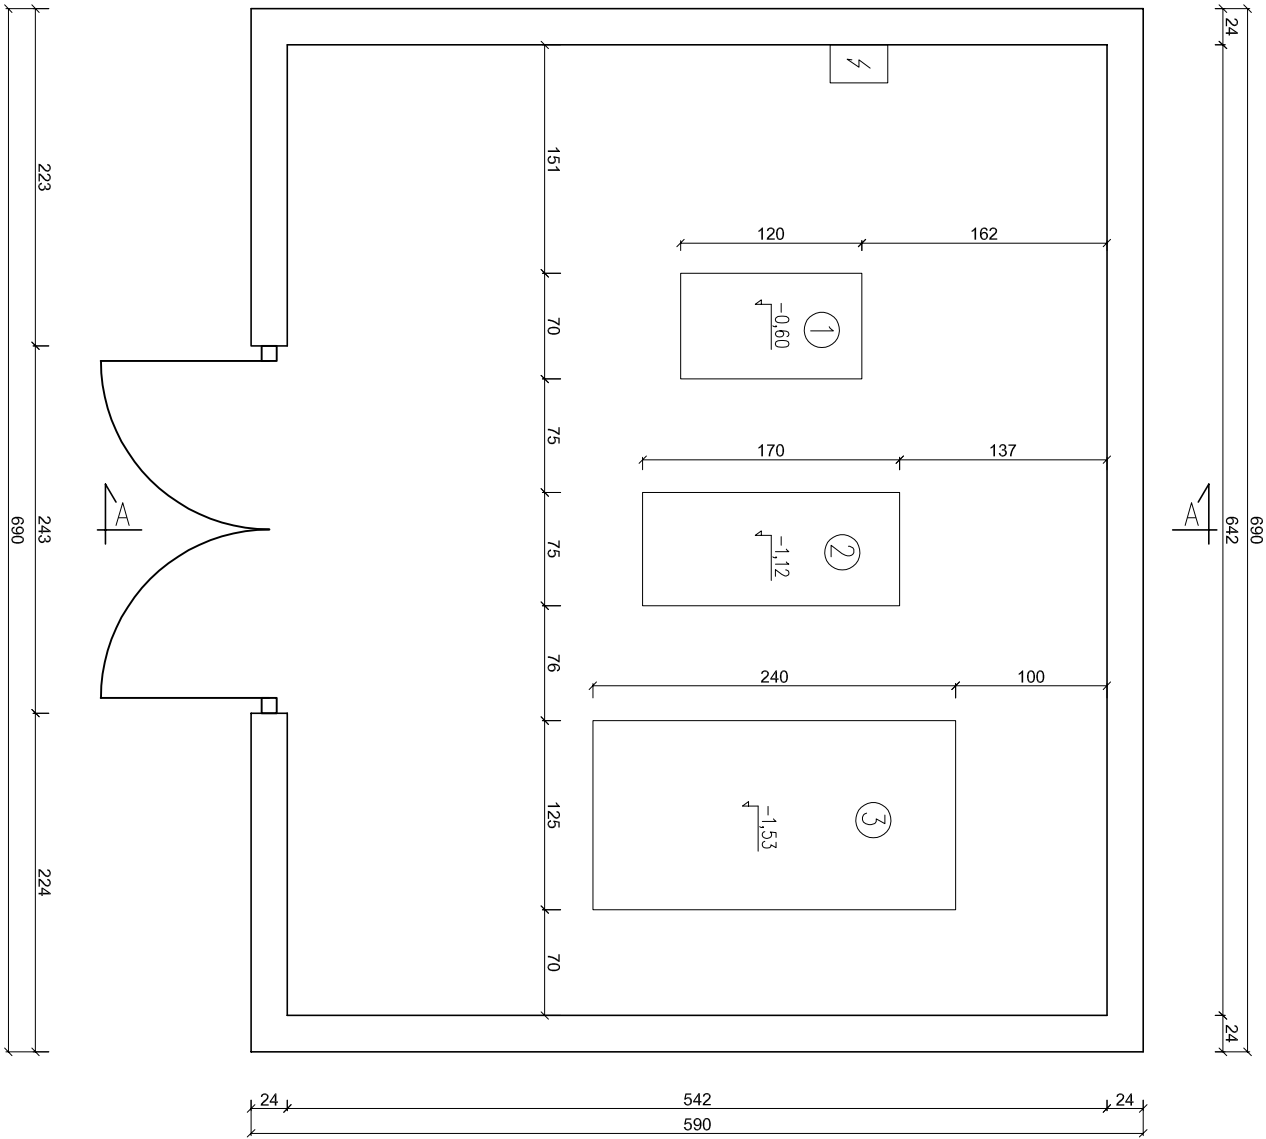

- LEGENDA:
- 1 Komora sterownika
 - 2 Komora pompy
 - 3 Komora filtrów

P1	
Papa asfaltowa na lepiku	
Deski gr. 25 mm	
Krokwie 5 x 15 cm	
Jętką 5 x 15 cm	

P2	
Cegła wapienno-piaskowa gr. 24 cm	
P3	
Płytki betonowe gr. 6 cm	
Tłuczeń kamienny gr. 20 cm	

 Biuro Projektów "VORTEX" Projektowanie, Kosztorysowanie, Nadzory Budowlane 66-400 Gorzów Wlkp., ul. Podmiejska Boczna 11; tel/fax (95) 726 05 10 Nr rysunku A-03			
Obiekt: Remont basenu pływackiego przy ul. Fabrycznej w Kostrzynie nad Odrą (Dz. nr 63/37 obr. 0007 - Zatorze Fabryczne) INWENTARYZACJA STANU ISTNIEJĄCEGO WRAZ Z OCENĄ STANU TECHNICZNEGO OBIEKTÓW BASENU		Stadium PB	Strona nr
			Skala 1:50
Treść: Budynek techniczny - rzut przyziemia, przekrój A-A			
Autorzy opracowania:		Nr uprawnień	Data
Opracował	mgr inż. Maciej Pestka	POM/0089/POOK/06 (w spisie, konsult., budowa, w zalicz. planytm)	17.05.2017
			Podpis