



Przekrój a-a

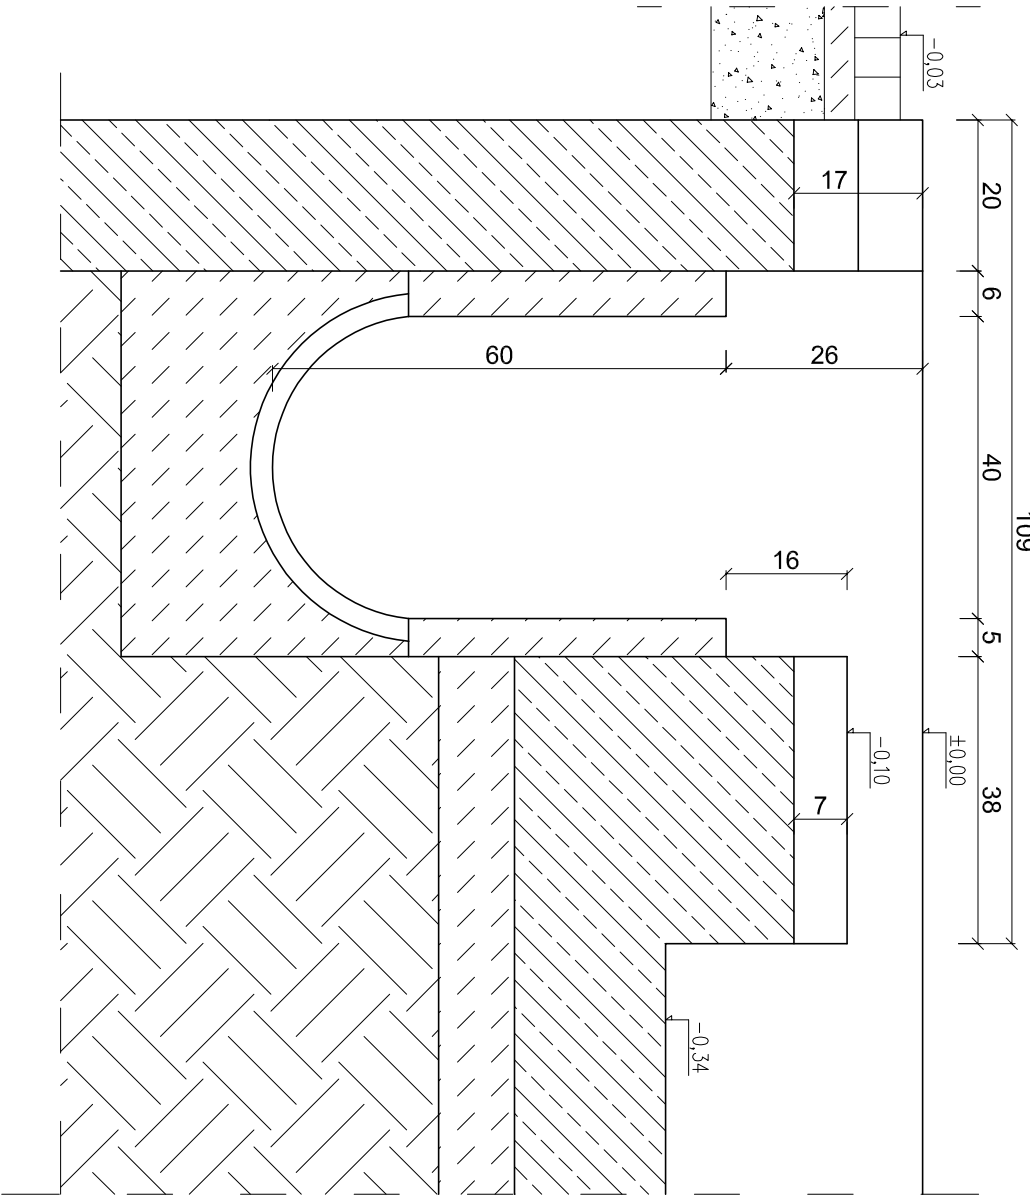


Przekrój c-c

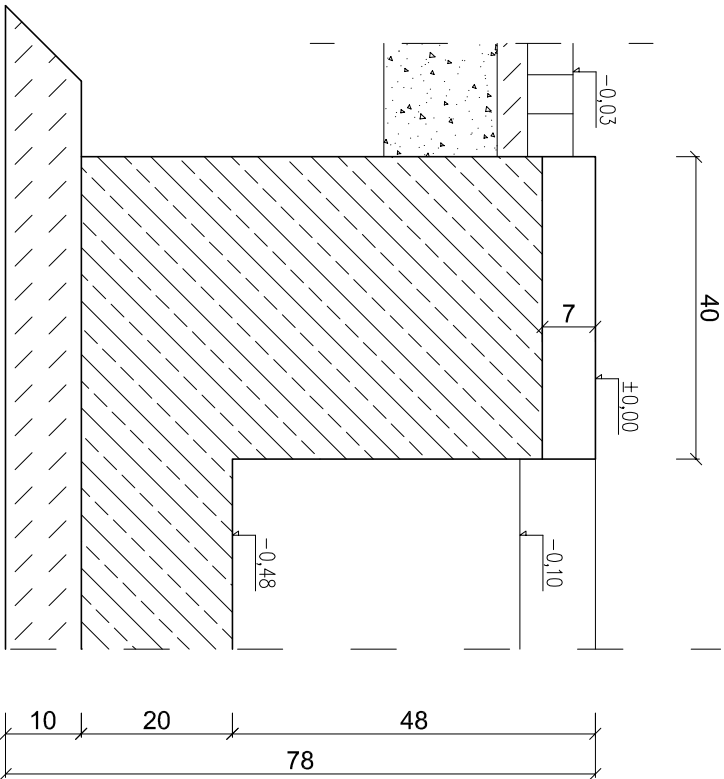

Niecka basenu - przekrój a-a, b-b, c-c

Inwentaryzacja

Przekrój b-b

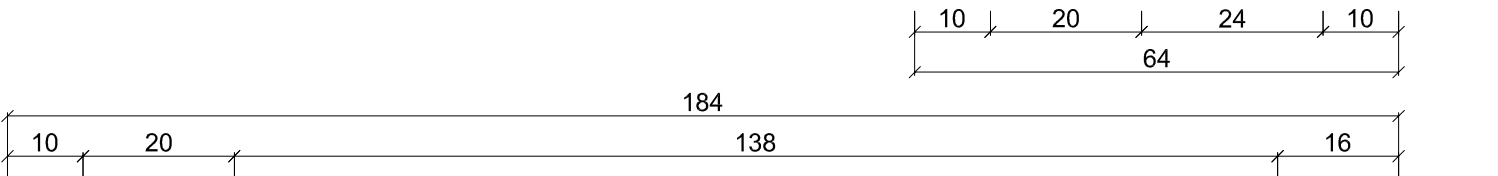

SKALA 1:10

 Biuro Projektów "VORTEX"				Nr rysunku	
Projektowanie, Kosztorysowanie, Nadzory Budowlane					
66-400 Gorzów Wlkp., ul. Podmiejska Boczna 11; tel/fax (95) 726 05 10					
Obiekt:				Stadium	
Remont basenu pływackiego przy ul. Fabrycznej w Kostrzynie nad Odrą (Dz. nr 63/37 obr. 0007 - Zatorze Fabryczne)				PB	
INWENTARYZACJA STANU ISTNIEJĄCEGO WRAZ Z OCENĄ STANU TECHNICZNEGO OBIEKTÓW BASENU					
Treść: Niecka basenu - przekrój a-a, b-b, c-c					
Autorzy opracowania:		Nr uprawnień		Data	Podpis
Opracował	mgr inż. Maciej Pestka	POM/0089/P0OK/06 (w spec. konstr.-budowl. w znak. palmym)		17.05.2017	
				Skala	
				1:10	