




Elewacja południowa

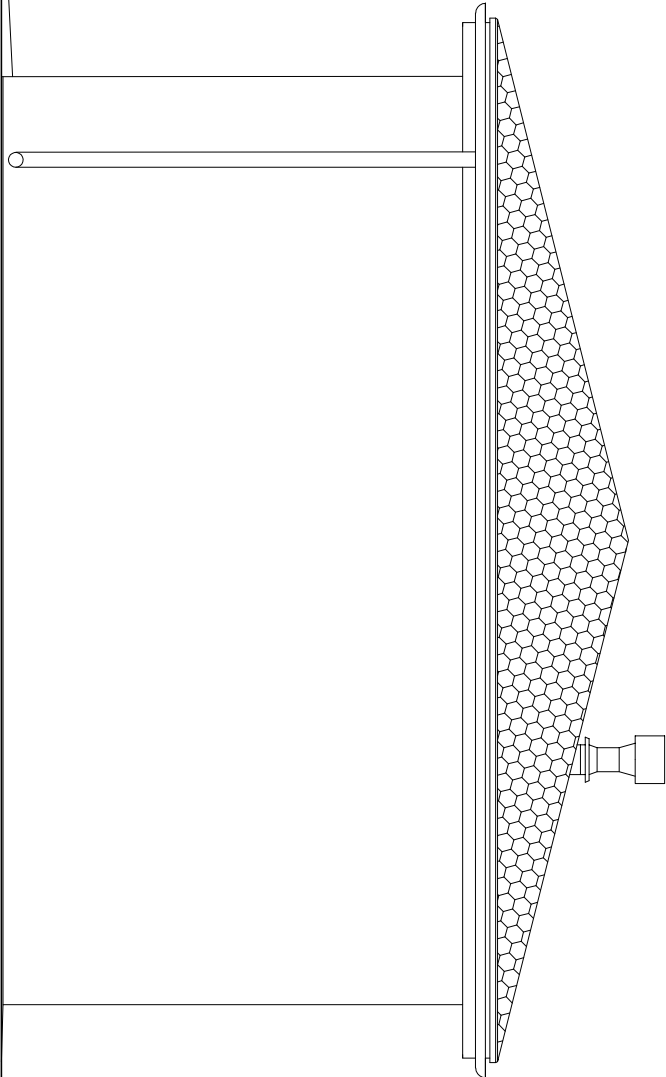


Elewacja zachodnia

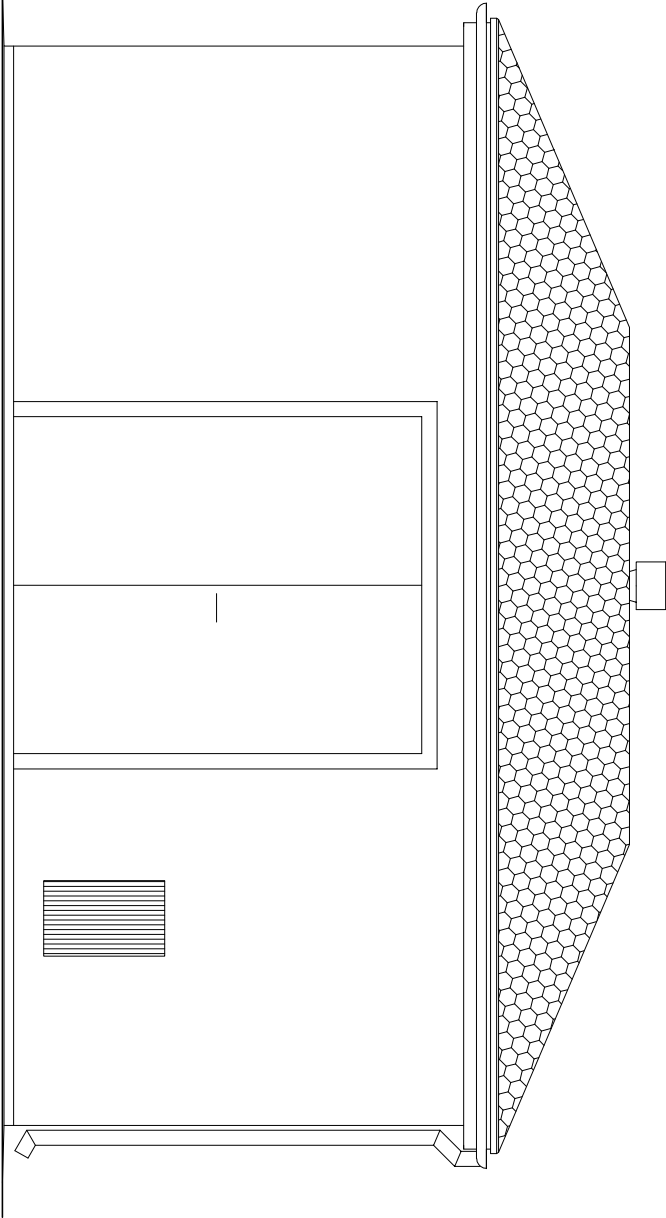

Elewacja północna

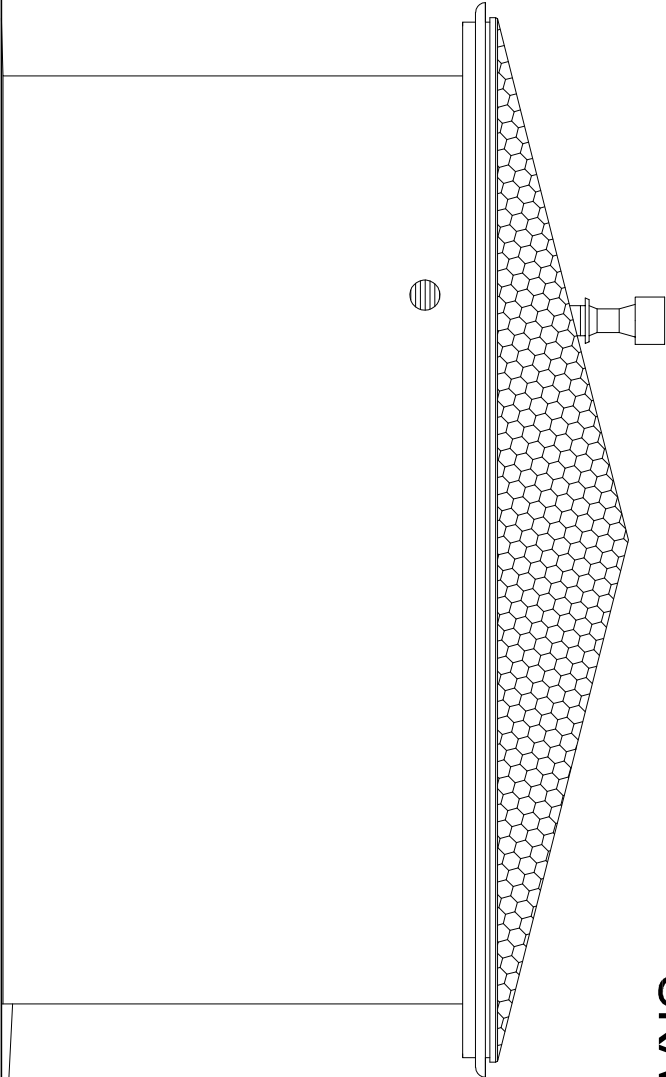

Elewacja wschodnia

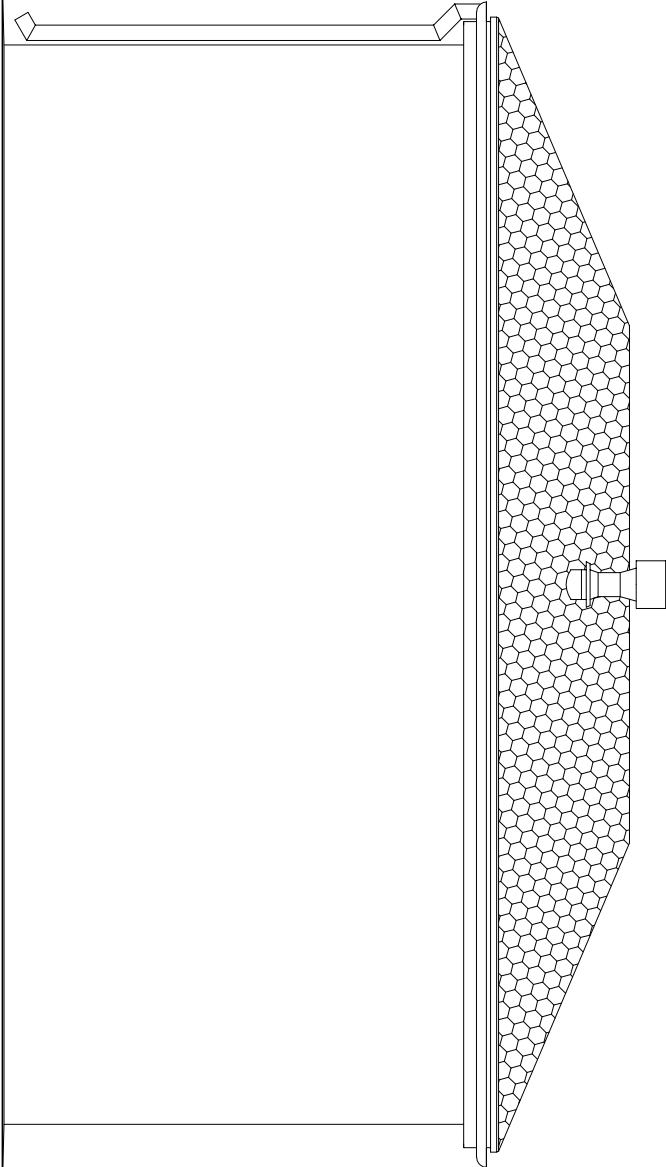

Elewacje
Remont
SKALA 1:50

 Biuro Projektów "VORTEX" Projektowanie, Kosztorysowanie, Nadzory Budowlane 66-400 Gorzów Wlkp., ul. Podmiejska Boczna 11; tel/fax (95) 726 05 10				Nr rysunku	
Obiekt: Remont basenu pływackiego przy ul. Fabrycznej w Kostrzynie nad Odrą (Dz. nr 63/37 obr. 0007 - Zatorze Fabryczne) ELEMENTY BUDOWLANE BUDYNEK TECHNICZNY				Strona nr	
Treść: Elewacje - remont				Skala	
				1:50	
Autorzy opracowania:		Nr uprawnień		Data	
Projektował cz. konstr.		mgr inż. Maciej Pestka		POM/0089/POOK/06 (w spisie konstr. - budowl. w ZRiK - państym)	
				17.05.2017	
				Podpis	