



Rzut konstrukcji stropu podwieszanego

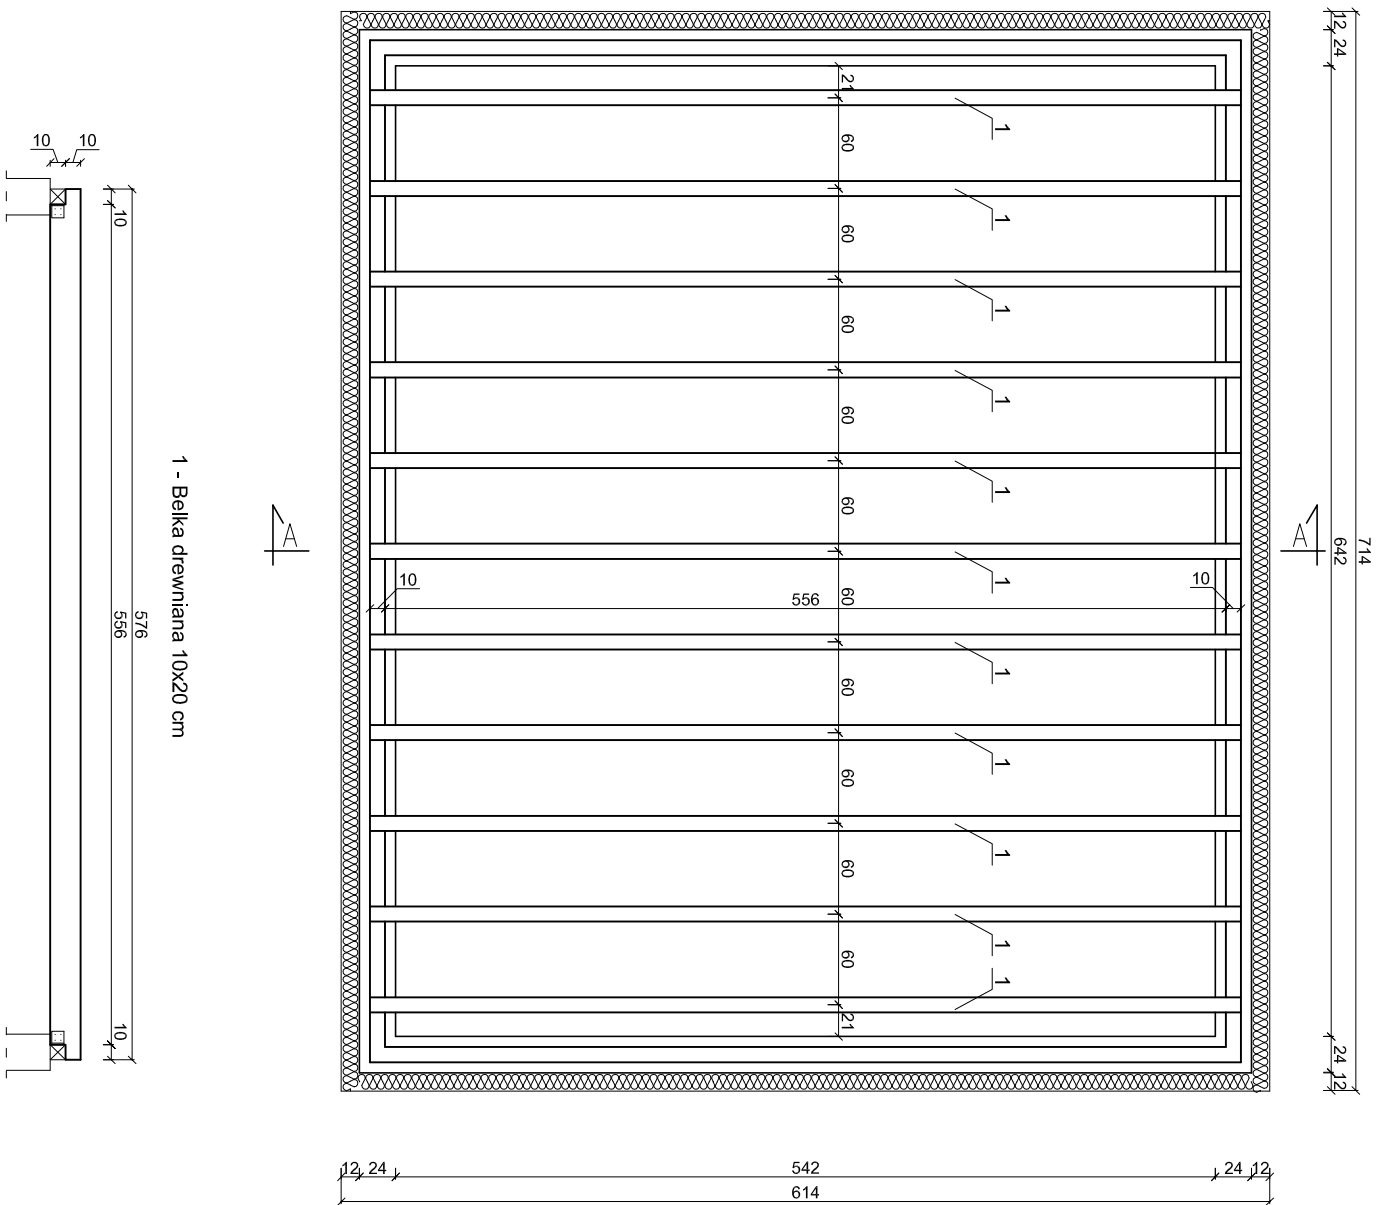

Rzut konstrukcji stropu podwieszanego, rzut połaci dachowych
SKALA 1:50

Rzut połaci dachowych

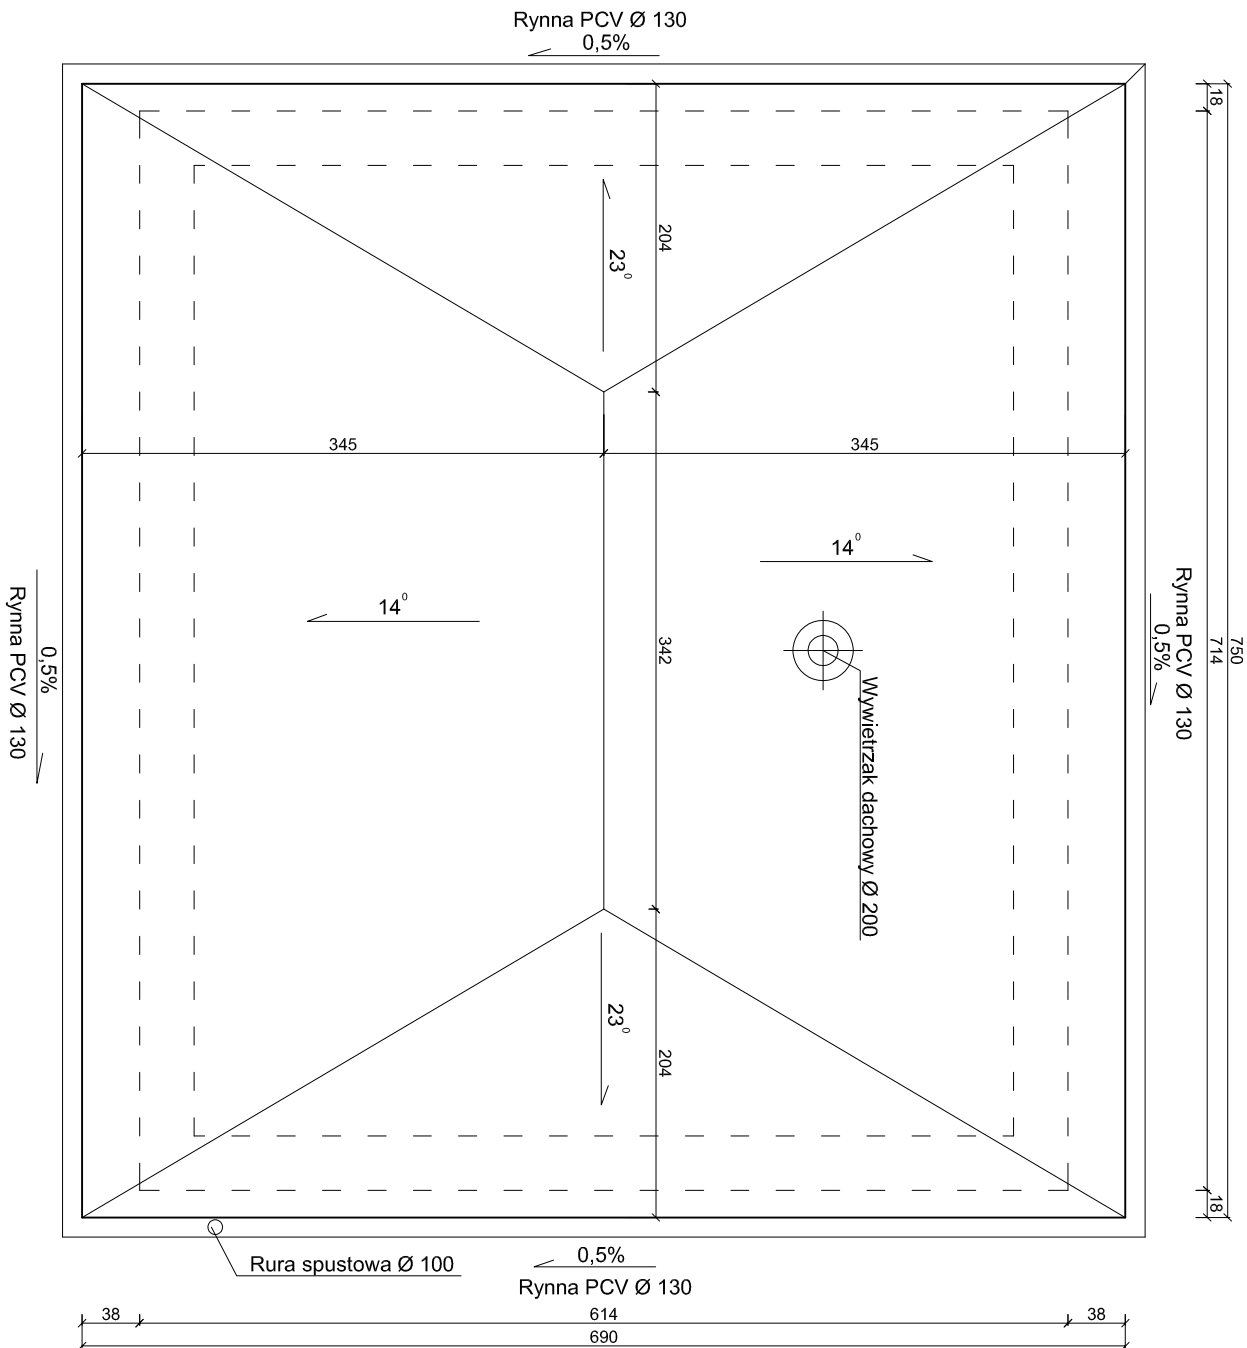

 Biuro Projektów "VORTEX" Projektowanie, Kosztorysowanie, Nadzory Budowlane 66-400 Gorzów Wlkp., ul. Podmiejska Boczna 11; tel/fax (95) 726 05 10				Nr rysunku	
Obiekt: Remont basenu pływackiego przy ul. Fabrycznej w Koszarynie nad Odrą (Dz. nr 63/37 obr. 0007 - Zatorze Fabryczne) ELEMENTY BUDOWLANE BUDYNEK TECHNICZNY Stadium PB				Strona nr	
				Skala	
				1:50	
Treść: Rzut konstrukcji stropu podwieszanego, rzut połaci dachowych					
Autorzy opracowania:		Nr uprawnień		Data	
Projektował czł. konstr.		mgr inż. Maciej Pestka		POM/0089/POOK/06 (w spec. konstr.-budowl. w zalic. pełnym)	
				17.05.2017	
				Podpis	