



Elewacja zachodnia

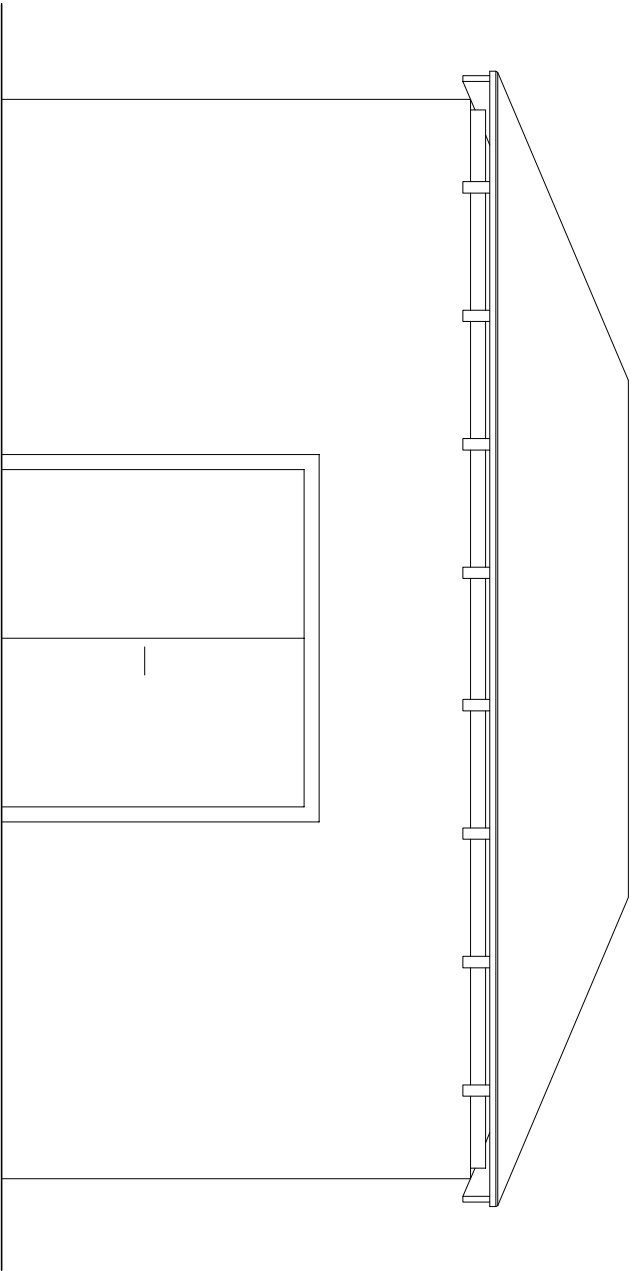


Elewacja wschodnia

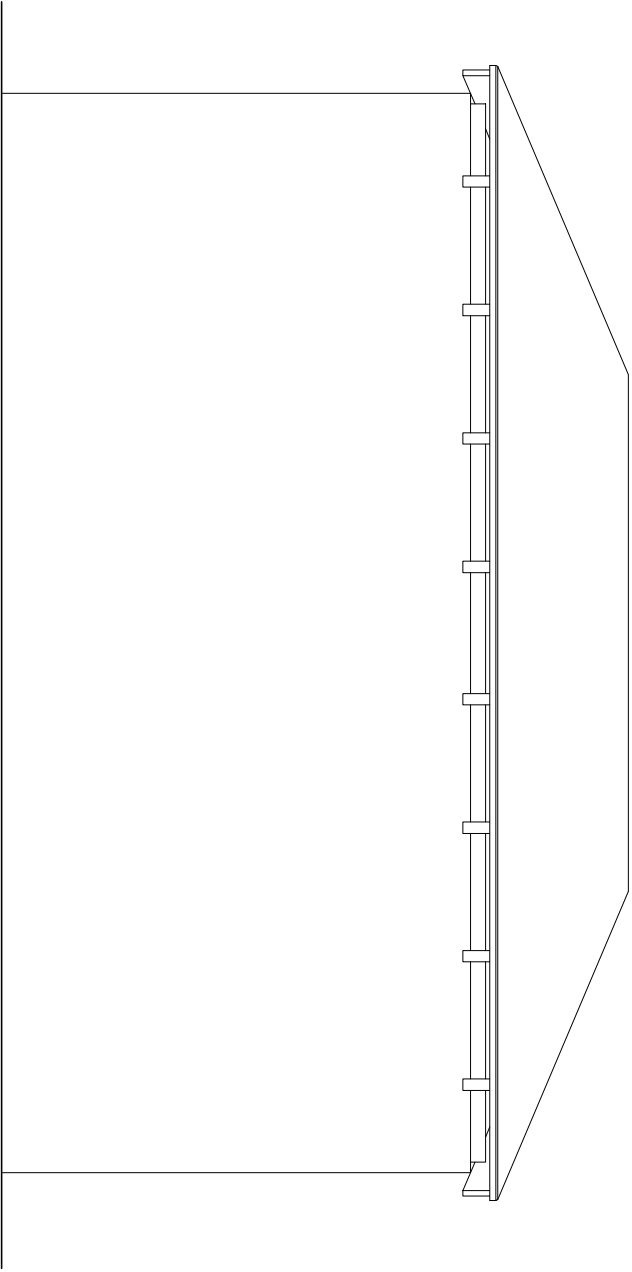

Elewacje
Inwentaryzacja
SKALA 1:50

Elewacja północna, południowa

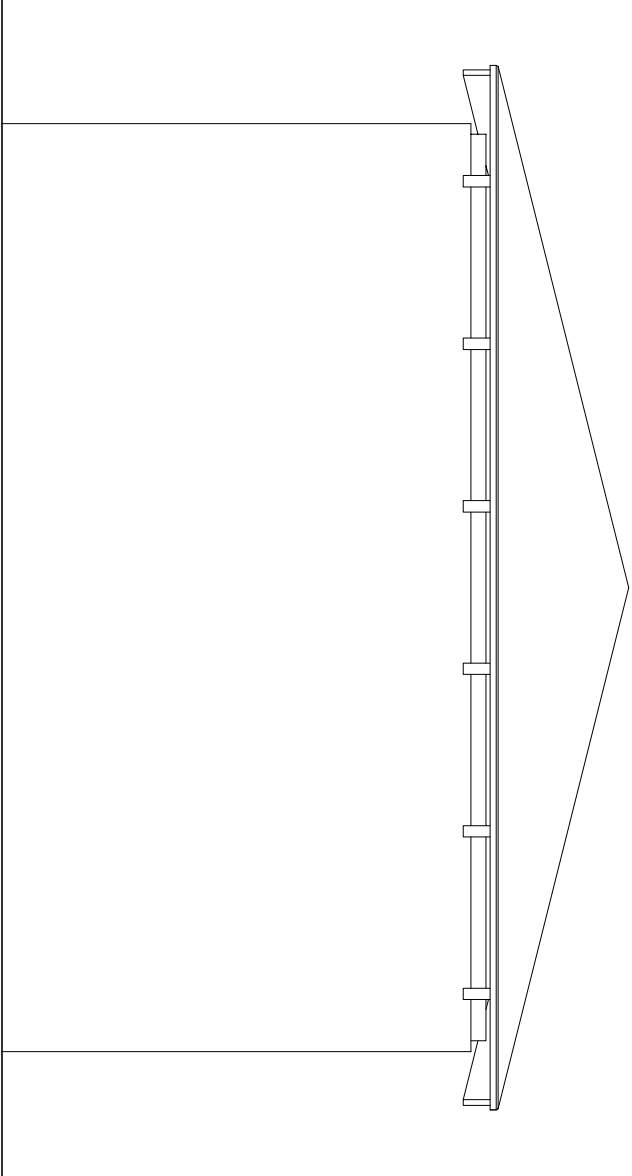

Biuro Projektów "VORTEX"			Nr rysunku A-09	
Projektowanie, Kosztorysowanie, Nadzory Budowlane 66-400 Gorzów Wlkp., ul. Podmiejska Boczna 11; tel/fax (95) 726 05 10				
Obiekt: Remont basenu pływakiego przy ul. Fabrycznej w Kostrzynie nad Odrą (Dz. nr 63/37 obr. 0007 - Zatorze Fabryczne)			Stadium PB	Strona nr
ELEMENTY BUDOWLANE BUDYNEK TECHNICZNY			Skala 1:50	
Treść: Elewacje - inwentaryzacja				
Autorzy opracowania:		Nr uprawnień	Data	Podpis
Opracował	mgr inż. Maciej Pestka	POM/0089/POOK/06 (w spec. koszt.-budowl. w zmk. papierni)	17.05.2017	