



Rzut przyziemia

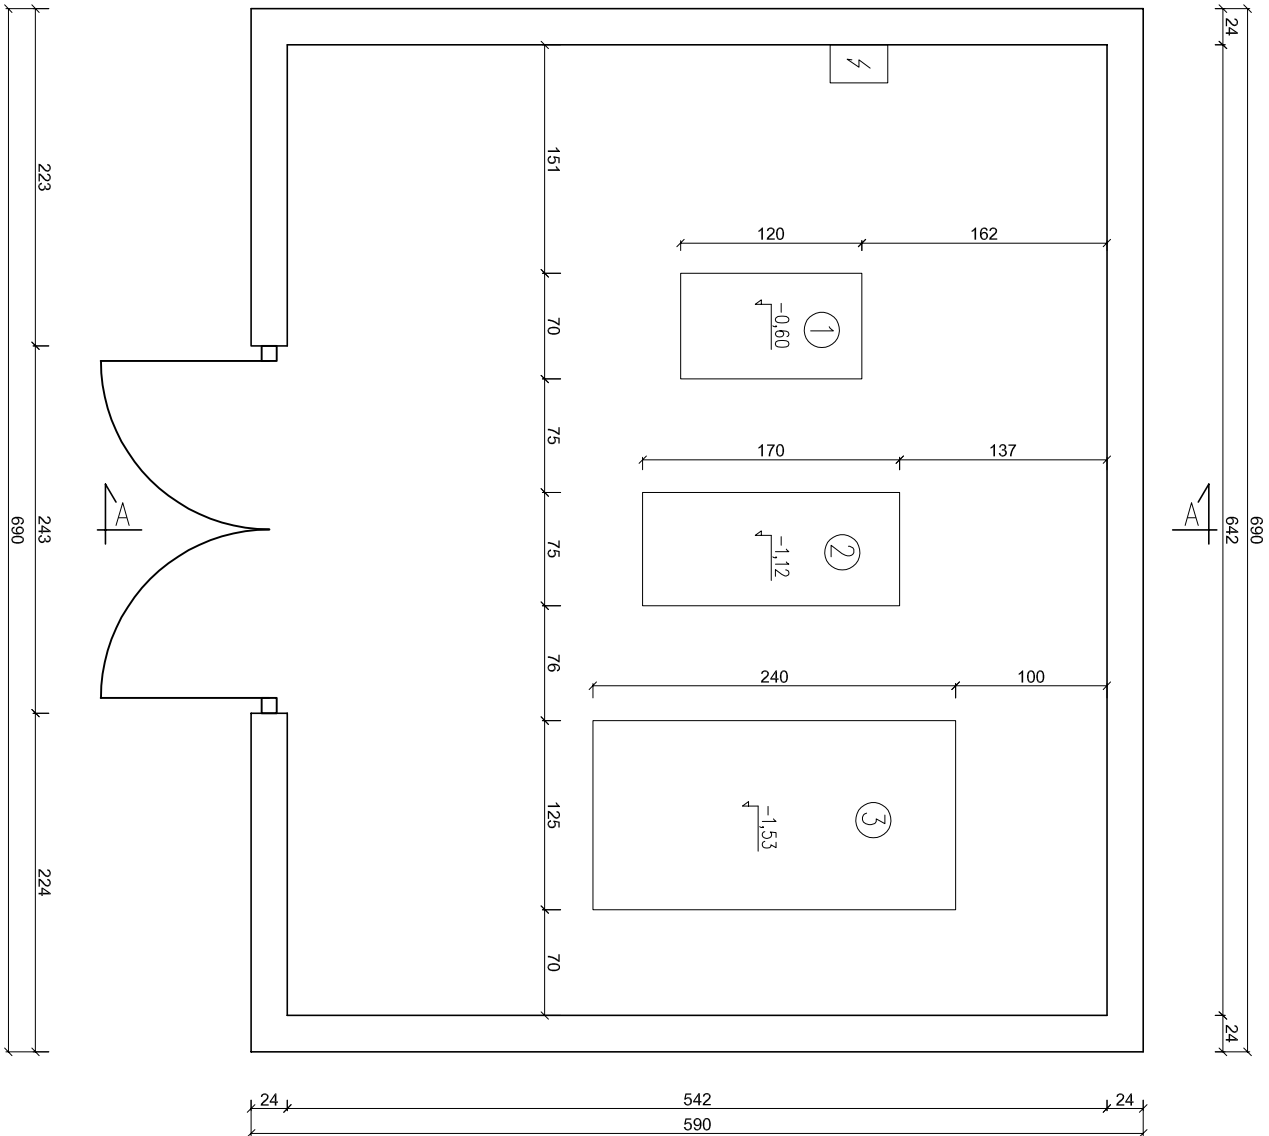

- LEGENDA:
- 1 Komora sterownika
 - 2 Komora pompy
 - 3 Komora filtrów

Rzut przyziemia, przekrój A-A
Inwentaryzacja
SKALA 1:50

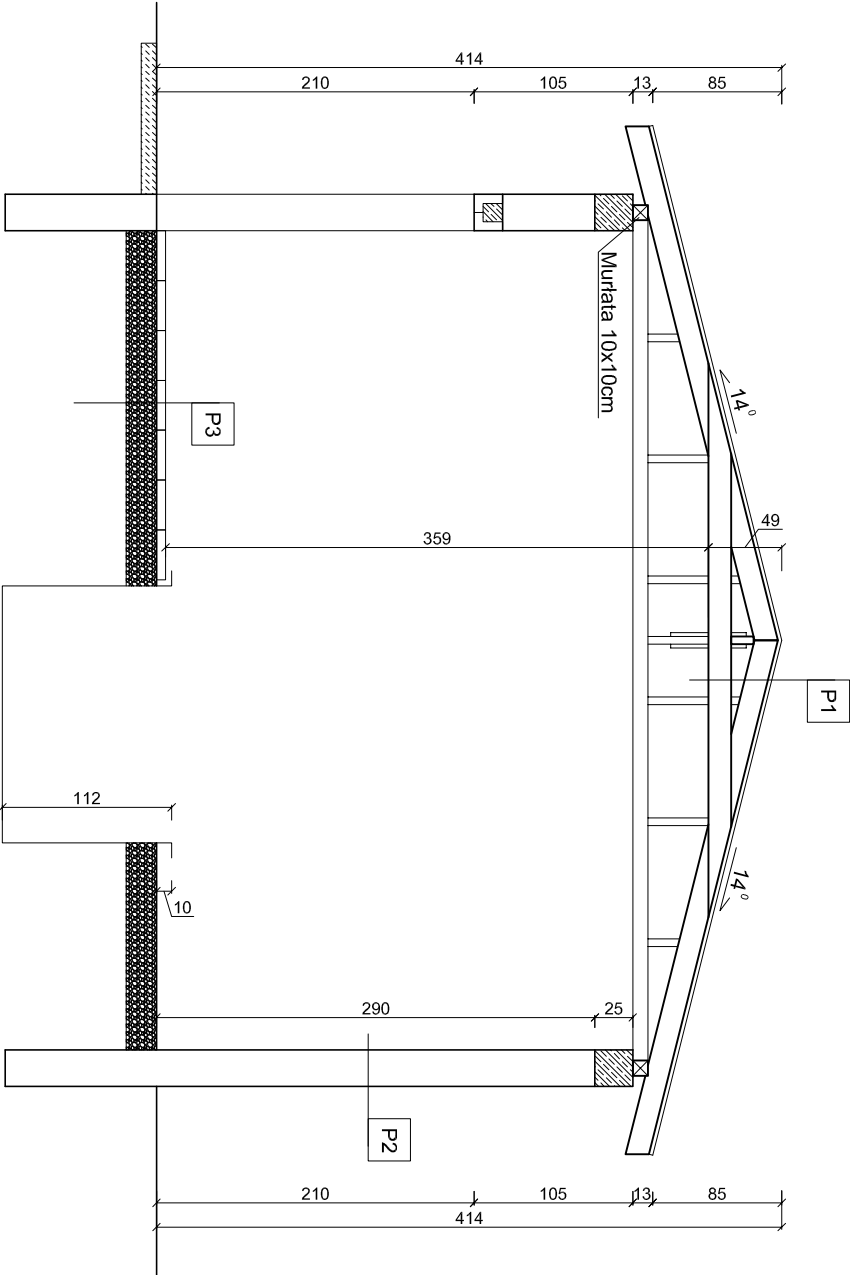

P1	Papa asfaltowa na lepiku
	Deski gr. 25 mm
	Krokiec 5 x 15 cm
	Jętko 5 x 15 cm

P2	Cegła wapienno-piaskowa gr. 24 cm
P3	Płytki betonowe gr. 6 cm
	Tłuczeń kamienny gr. 20 cm

Biuro Projektów "VORTEX"			Nr rysunku
 Projektowanie, Kosztorysowanie, Nadzory Budowlane 66-400 Gorzów Wlkp., ul. Podmiejska Boczna 11; tel/fax (95) 726 05 10			A-08
Obiekt: Remont basenu pływakiego przy ul. Fabrycznej w Koszarynie nad Odrą (Dz. nr 63/37 obr. 0007 - Zatorze Fabryczne) ELEMENTY BUDOWLANE BUDYNEK TECHNICZNY			Strona nr
Treść: Rzut przyziemia, przekrój A-A - inwentaryzacja			Skala
Autorzy opracowania:			1:50
Opracował	mgr inż. Maciej Pestka	Nr uprawnień	POM/0089/POOK/06
		Data	17.05.2017
		Podpis	