




Brodzik dezynfekcyjny - 1 szt.

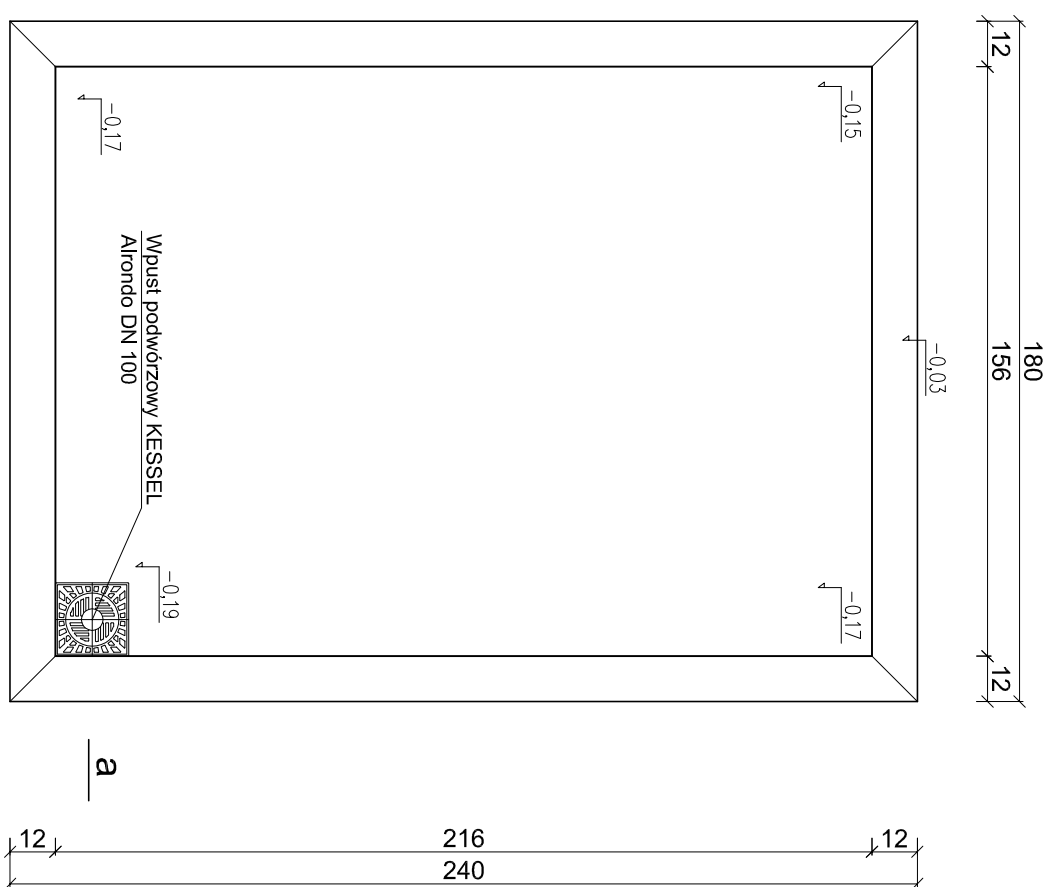


Przekrój a-a

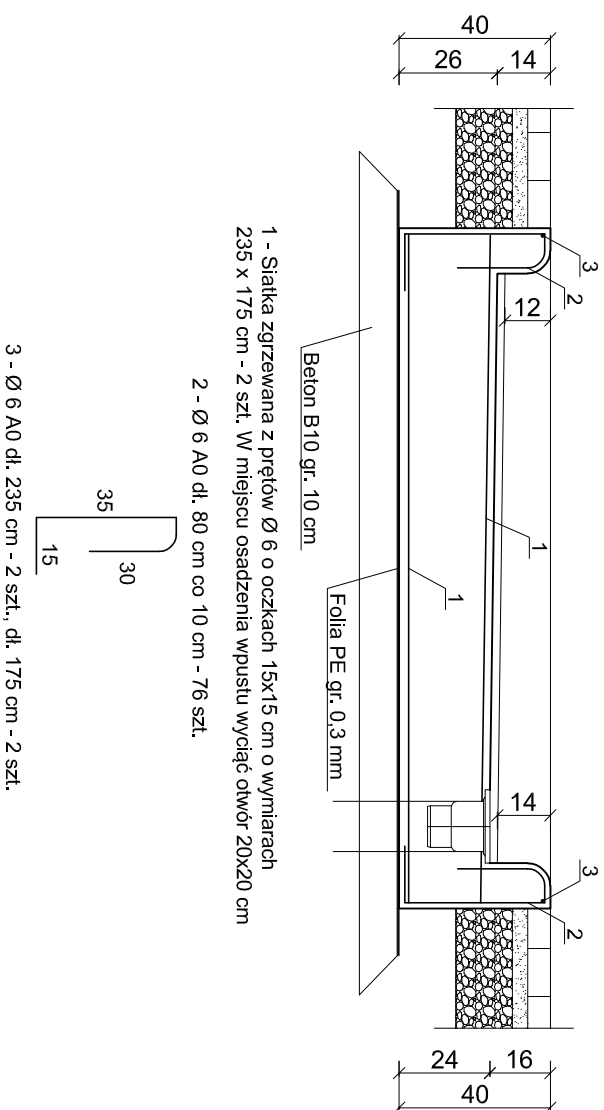

Brodzik prysznicowy - 2 szt.

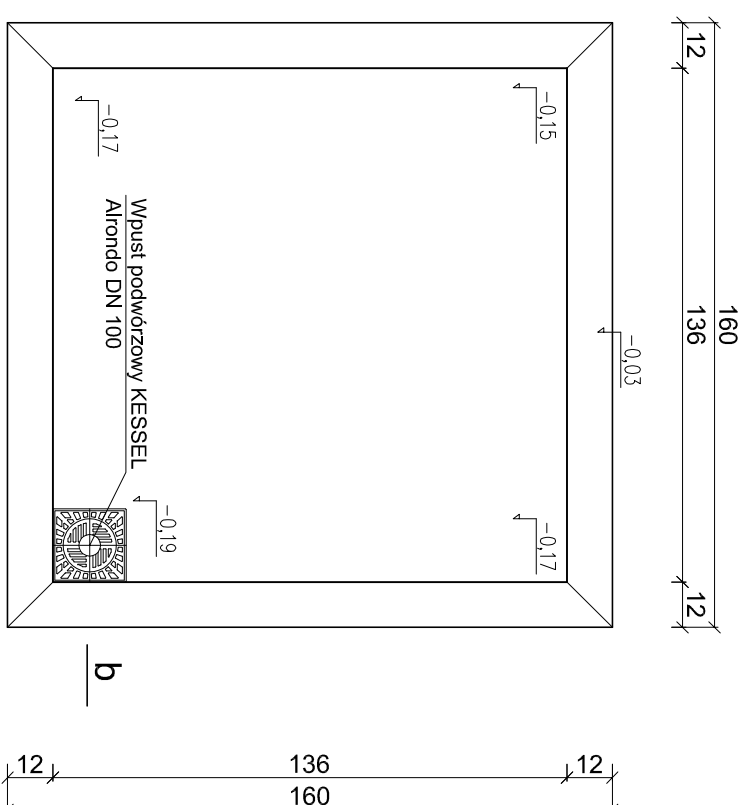

Przekrój b-b

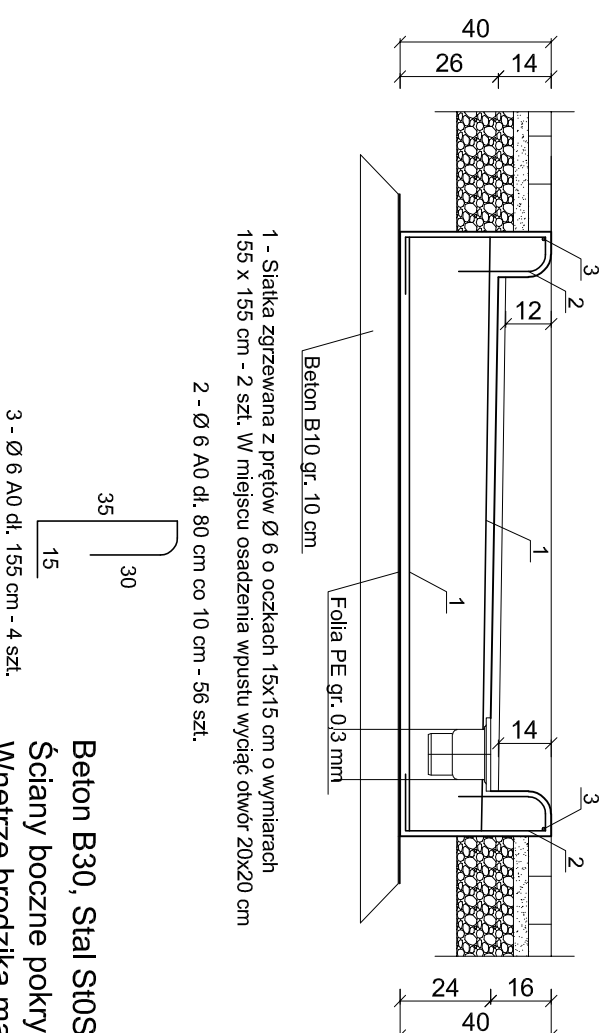

 Biurowo Projektów "VORTEX" Projektowanie, Kosztorysowanie, Nadzory Budowlane 66-400 Gorzów Wlkp., ul. Podmiejska Boczna 11; tel/fax (95) 726 05 10				Nr rysunku	
Objekt: Remont basenu pływackiego przy ul. Fabrycznej w Kostrzynie nad Odrą (Dz. nr 63/37 obr. 0007 - Zatorze Fabryczne) ELEMENTY BUDOWLANE NIECKA BASENU				Stadium PB	
Treść: Brodziki				Strona nr Skala 1:20	
Autorzy opracowania:		Nr uprawnień	Data	Podpis	
Projektował cz. konstr. mgr inż. Maciej Pestka		POM/0089/POOK/06 (w spec. konstr.-budowl. w złącz. pełnym)	17.05.2017		