


Koryto odpływowe, obrzeże


SKALA 1:10

Koryto odpływowe

51 szt.

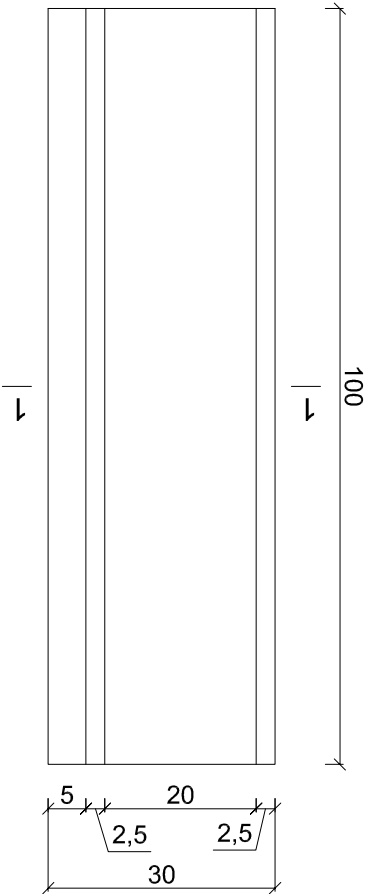


Przekrój 1-1

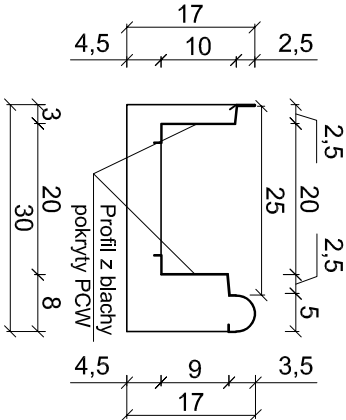


Obrzeże

62 szt.

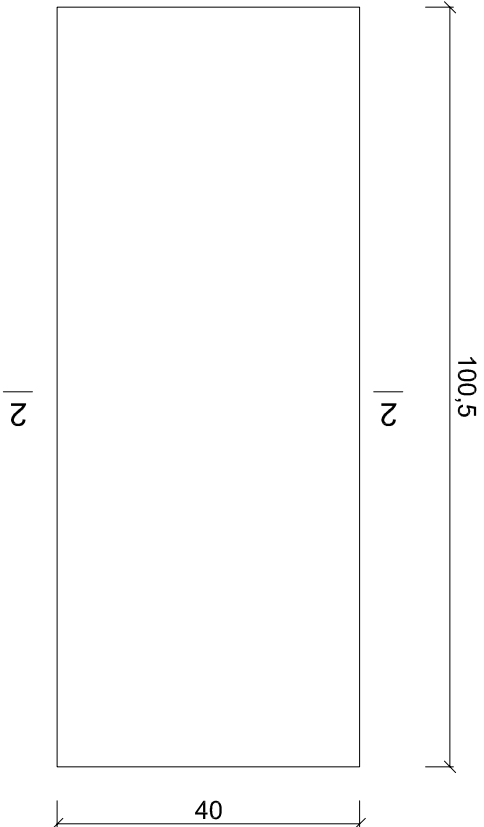

Przekrój 2-2

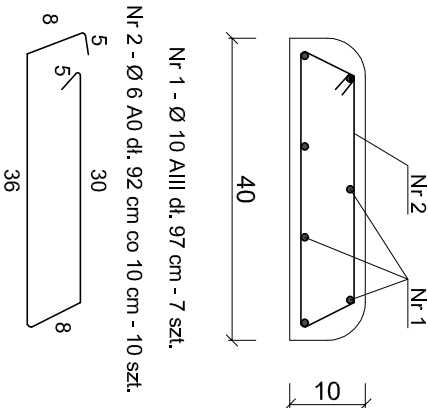

Beton B30, Stal 34GS, St0S

Biuro Projektów "VORTEX" Projektowanie, Kosztorysowanie, Nadzory Budowlane 66-400 Gorzów Wlkp., ul. Podmiejska Boczna 11; tel/fax (95) 726 05 10				Nr rysunku A-05	
Objekt: Remont basenu pływackiego przy ul. Fabrycznej w Kostrzynie nad Odrą (Dz. nr 63/37 obr. 0007 - Zatorze Fabryczne) ELEMENTY BUDOWLANE NIECKA BASENU				Strona nr PB	
Treść: Koryto odpływowe, obrzeże				Skala 1:10	
Autorzy opracowania:		Nr uprawnień	Data	Podpis	
Projektował cz. konstr.	mgr inż. Maciej Pestka	POM/0089/POOK/06 (w spec. konstr.-budowl. w zask. pełnym)	17.05.2017		