


Niecka basenu - przekrój a-a, b-b, c-c


## Przekrój C-C

# Remont SKALA 1:10


## Przekrój a-a

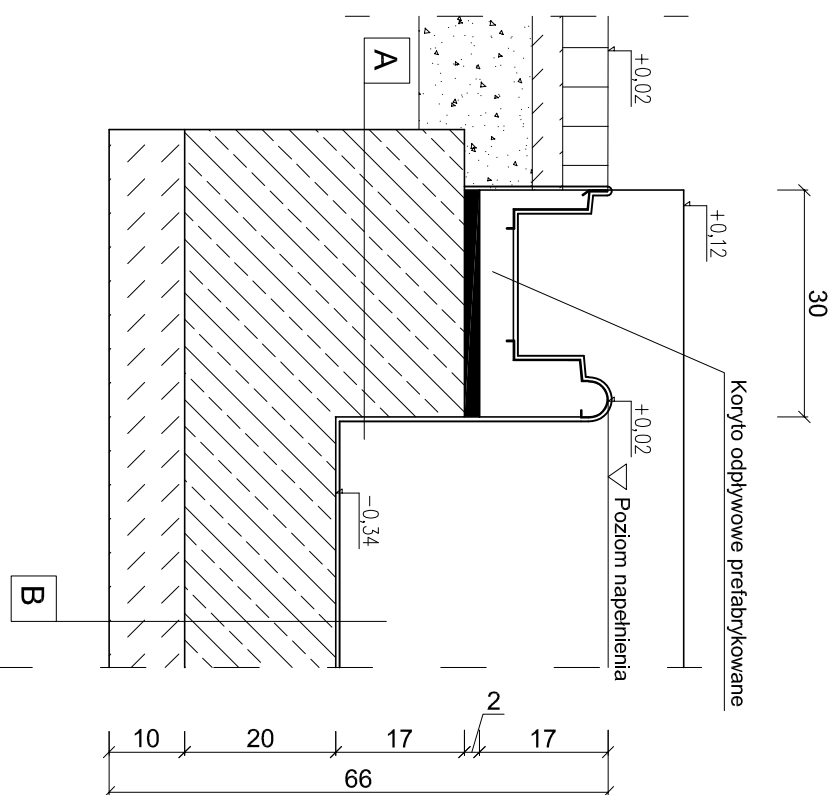

## Przekrój b-b

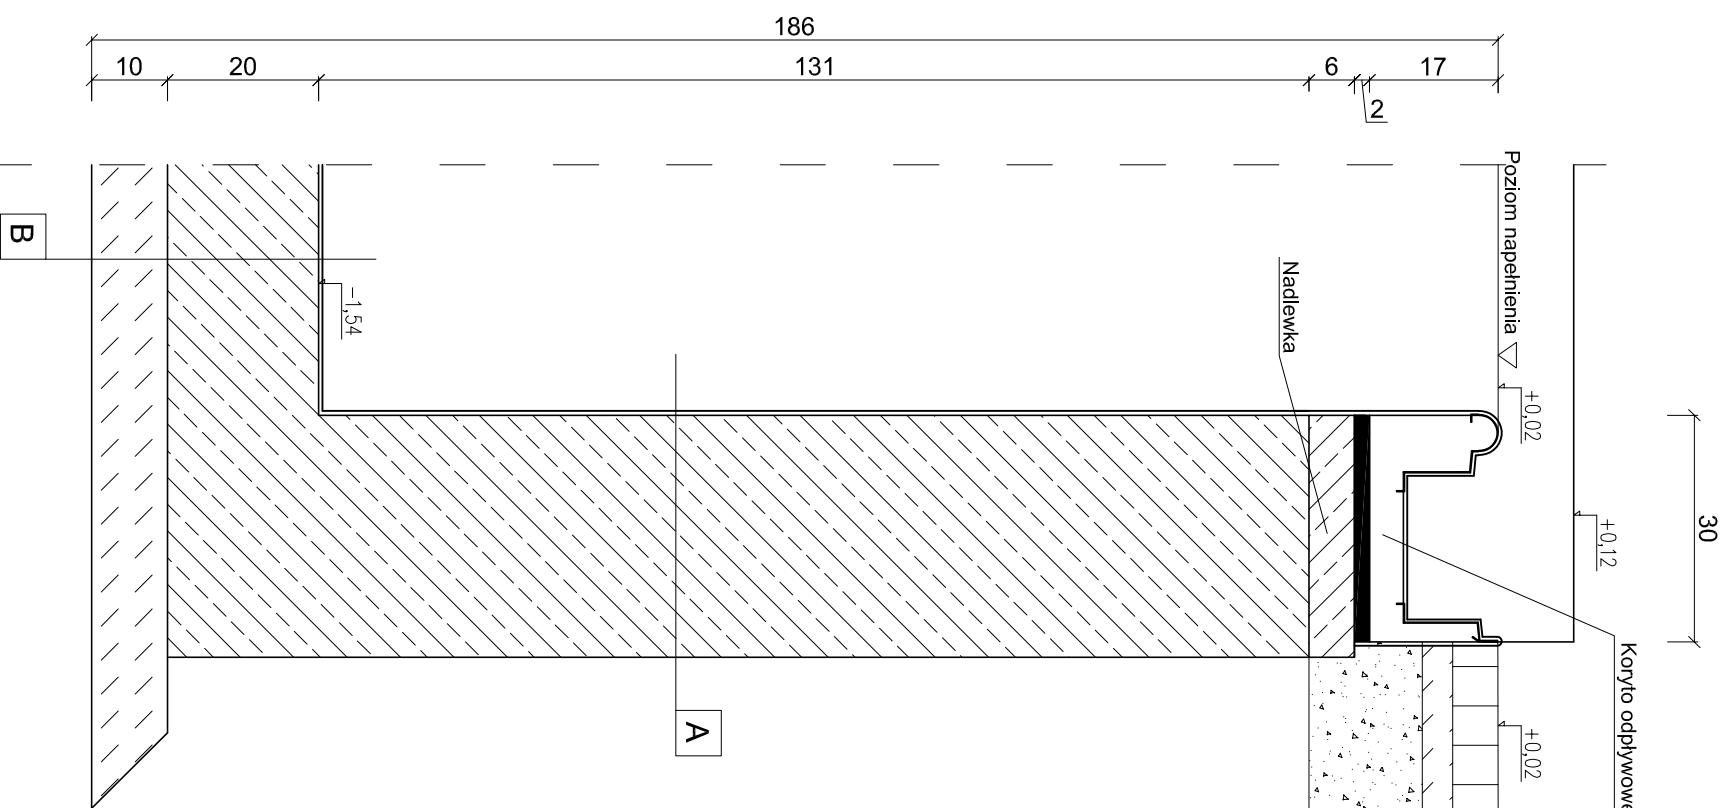

## Przekrój C-C

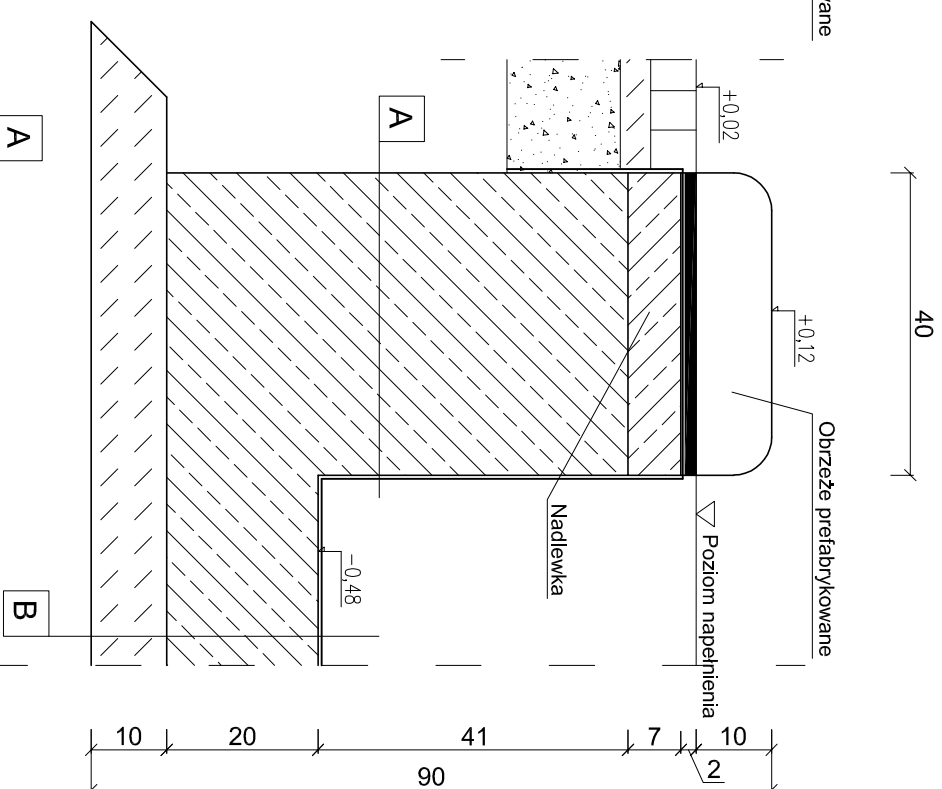

|          |                                                                                               |
|----------|-----------------------------------------------------------------------------------------------|
| <b>A</b> | <p>Folia basenowa gr. 1,5 mm</p> <p>Geowłóknina gr. 4 mm</p> <p>Ściana basenu po naprawie</p> |
| <b>B</b> | <p>Folia basenowa gr. 1,5 mm</p> <p>Geowłóknina gr. 4 mm</p> <p>Dno basenu po naprawie</p>    |

|   |                        |                                                                              |                      |                           |  |
|---|------------------------|------------------------------------------------------------------------------|----------------------|---------------------------|--|
| <div><br/><b>Biuro Projektów "VORTEX"</b><br/>Projektowanie, Kosztorysowanie, Nadzory Budowlane<br/>66-400 Gorzów Wlkp., ul. Podmiejska Boczna 11; tel/fax (95) 726 05 10</div> |                        |                                                                              |                      | Nr rysunku<br><b>A-04</b> |  |
| Objekt:<br>Remont basenu pływackiego przy ul. Fabrycznej w Kostrzynie nad Odrą (Dz. nr 63/37 obr. 0007 - Zatorze Fabryczne)<br><b>ELEMENTY BUDOWLANE</b><br><b>NIECKA BASENU</b>                                                                                   |                        |                                                                              | Strona nr            |                           |  |
| Treść: Przekrój a-a, b-b, c-c - remont   |                        |                                                                              | Stadium<br><b>PB</b> |                           |  |
|   |                        |                                                                              | Skala<br><b>1:10</b> |                           |  |
| Autorzy opracowania:   |                        | Nr uprawnień                                                                 | Data                 | Podpis                    |  |
| Projektował<br>Cz. Konstis.   | mgr inż. Maciej Pestka | POM/0089/POOK/06<br><small>(w spec. konstr.-budowl. w zakr. planim.)</small> | 17.05.2017           |                           |  |