





Przekrój a-a

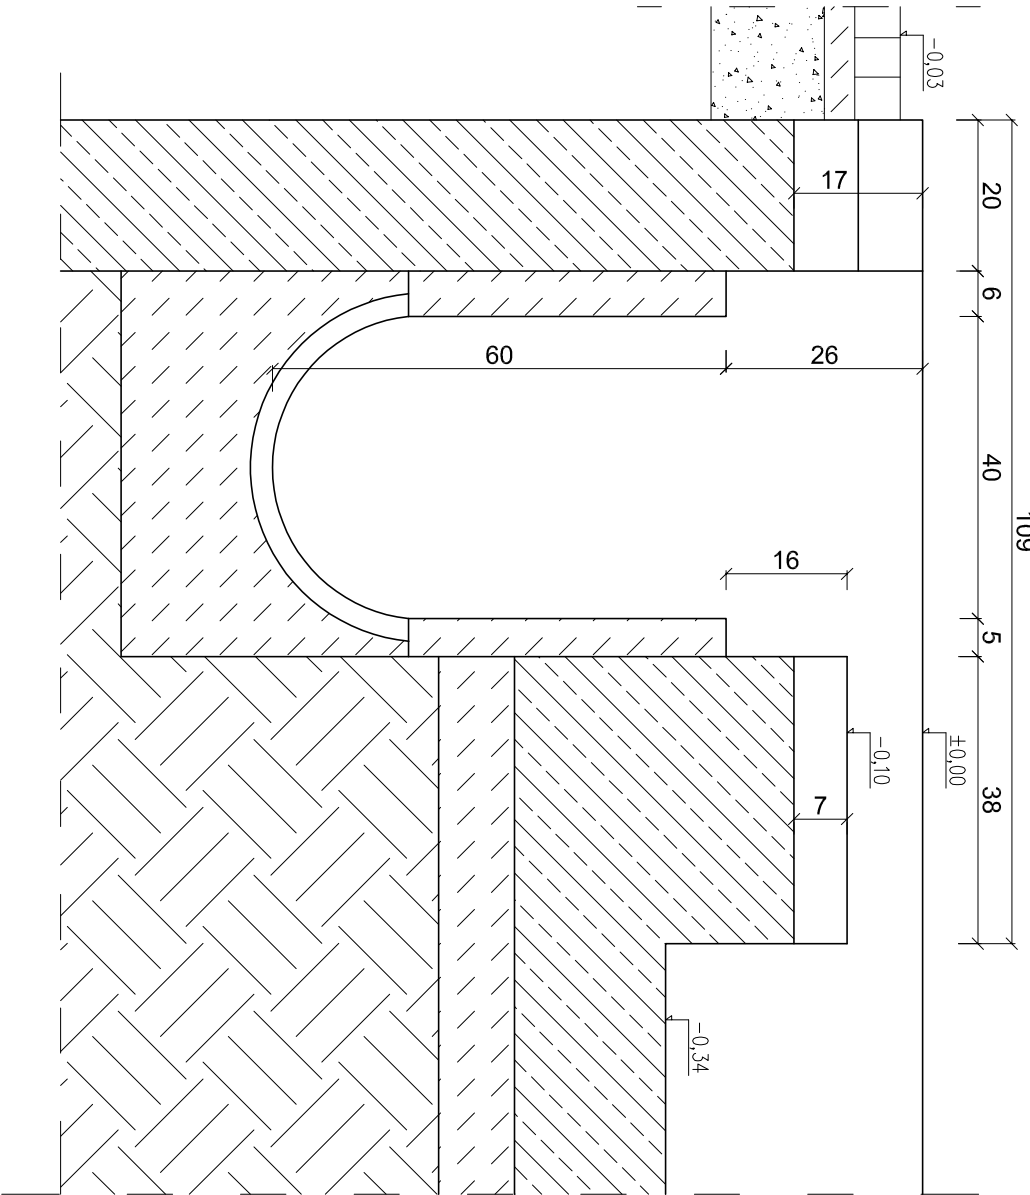

Przekrój c-c

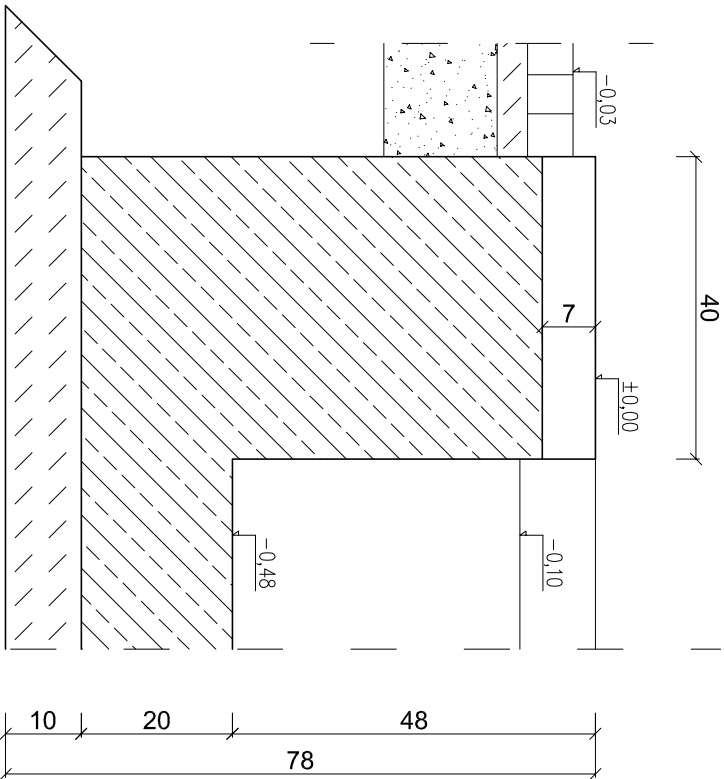

Niecka basenu - przekrój a-a, b-b, c-c
Przekrój b-b
Inwentaryzacja

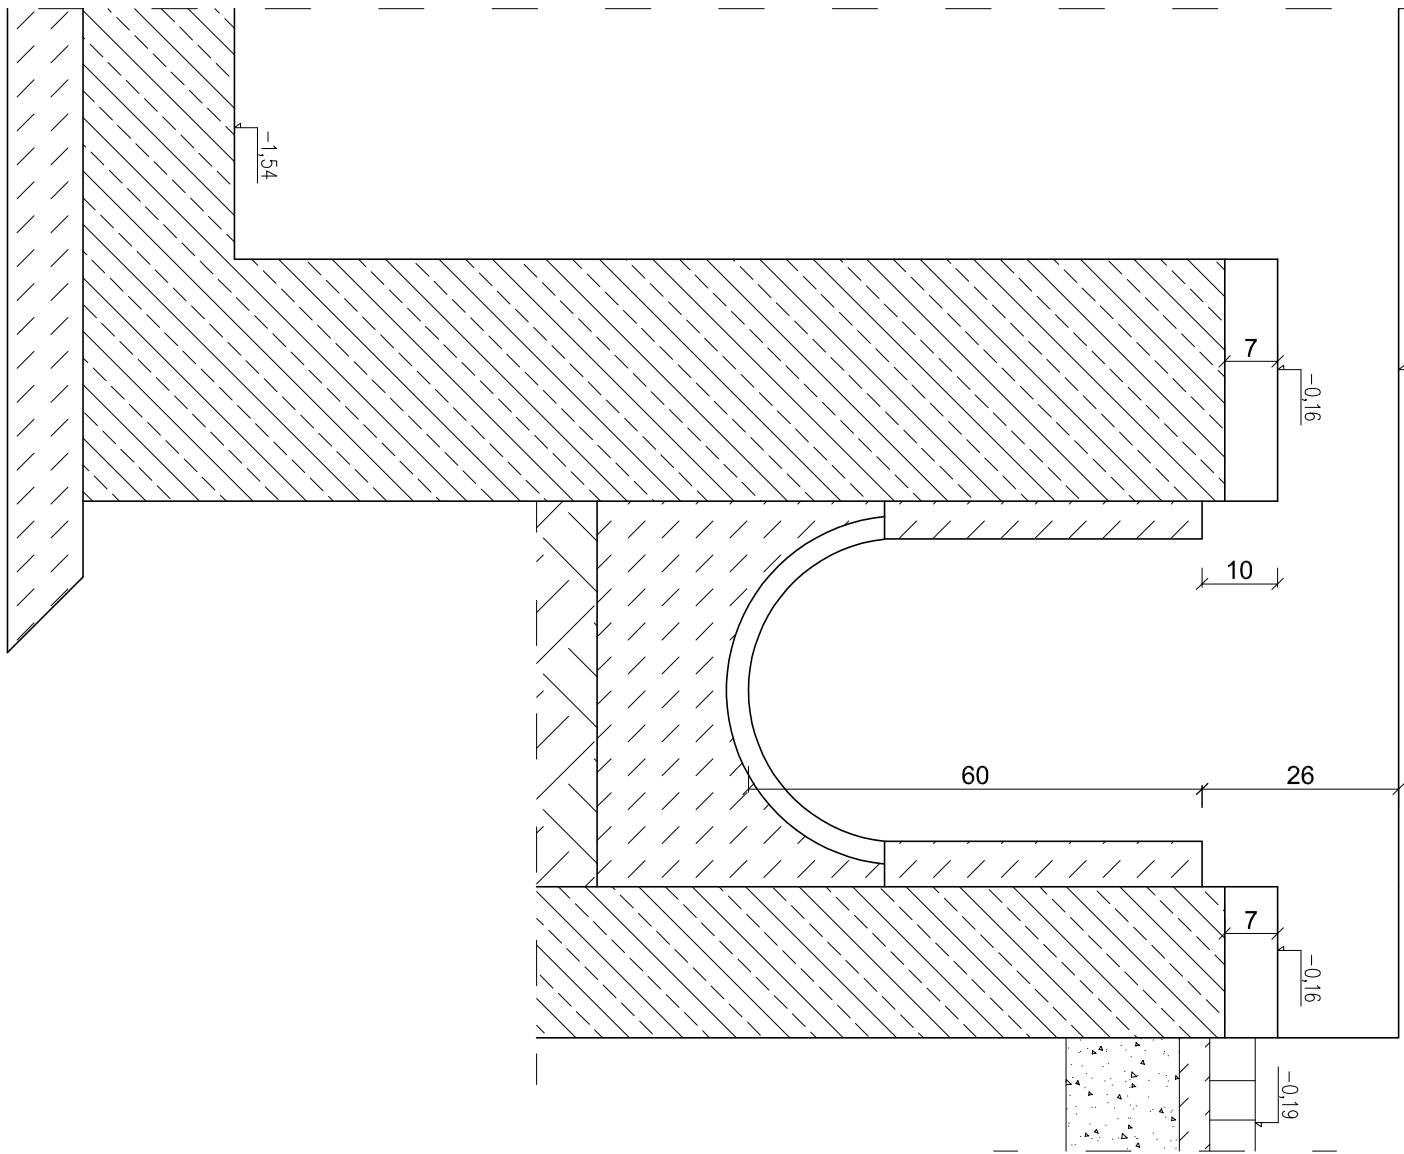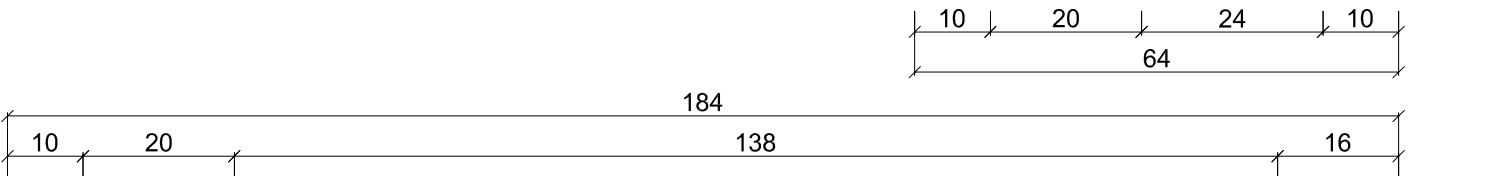

 Biuro Projektów "VORTEX"				Nr rysunku	
Projektowanie, Kosztorysowanie, Nadzory Budowlane 66-400 Gorzów Wlkp., ul. Podmiejska Boczna 11; tel/fax (95) 726 05 10				A-02	
Obiekt: Remont basenu pływackiego przy ul. Fabrycznej w Kostrzynie nad Odrą (Dz. nr 63/37 obr. 0007 - Zatorze Fabryczne) ELEMENTY BUDOWLANE NIECKA BASENU			Stadium PB		Strona nr
Treść: Przekrój a-a, b-b, c-c - inwentaryzacja			1:10		Skala
Autorzy opracowania:		Nr uprawnień	Data	Podpis	
Opracował	mgr inż. Maciej Pestka	POM/0089/POOK/06 (w spec. konstr.-budowl. w znak. palmym)	17.05.2017		