



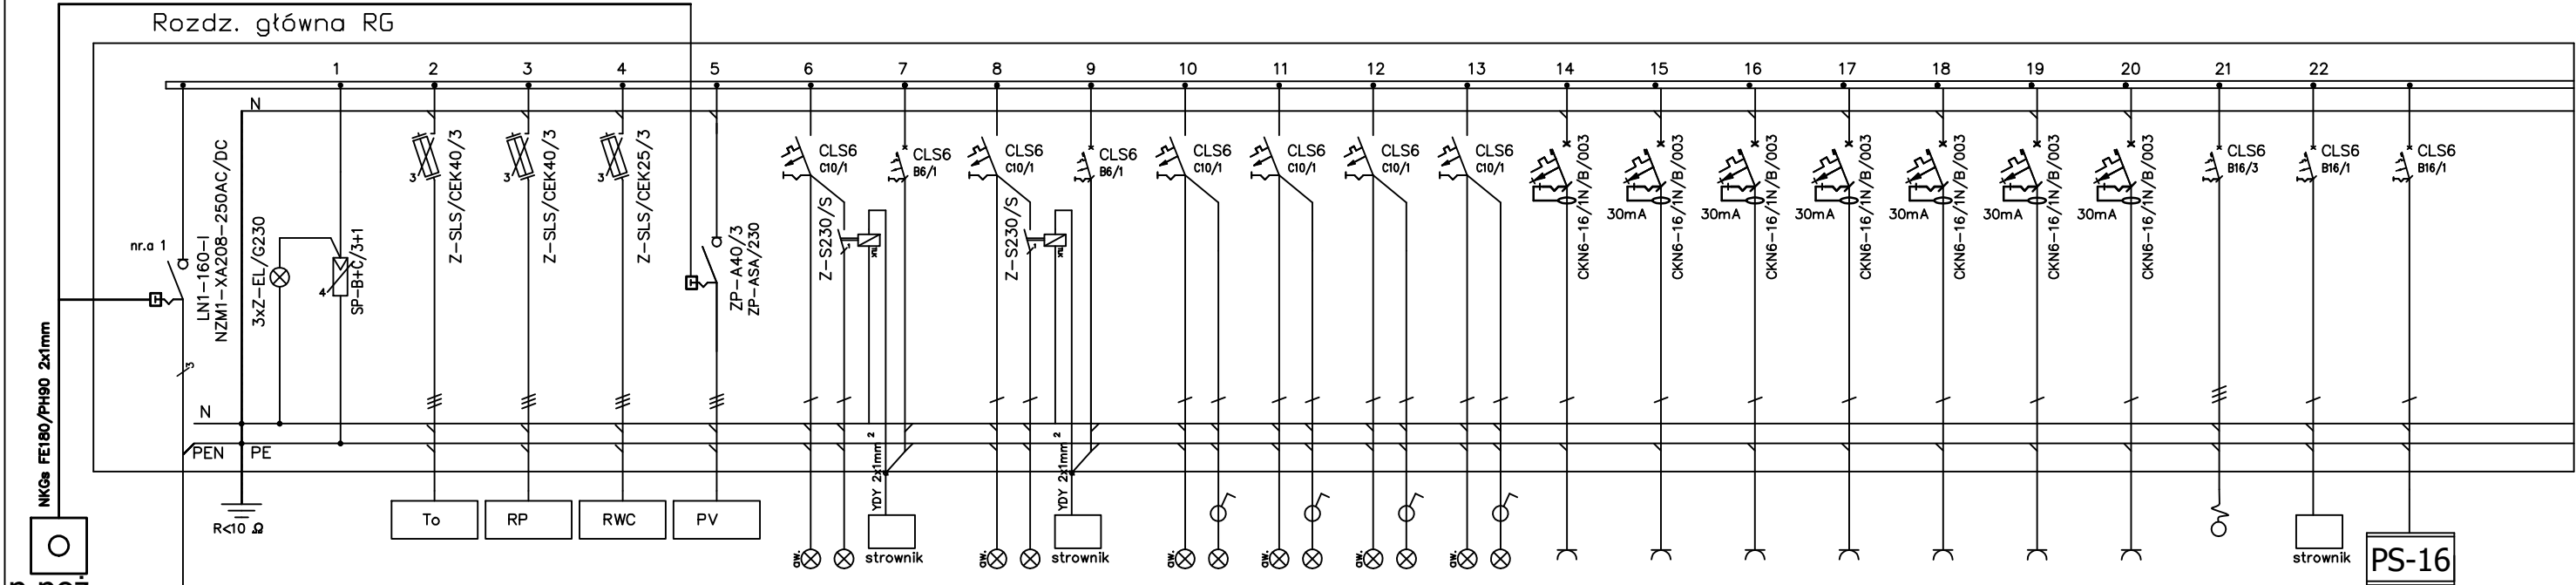

YKY 4x25mm²

nazwa obw.	To	RP	RWC	PV	RG/O1	RG/O2	RG/O3	RG/O4	RG/O5	RG/O6	RG/G1	RG/G2	RG/G3	RG/G4	RG/G5	RG/G6	RG/G7	RG/S	RG/St	RG/A1
ochronnik	zasilanie	zasilanie	zasilanie	zasilanie	oświetlenie	oświetlenie	oświetlenie	oświetlenie	oświetlenie	oświetlenie	gniazdo	gniazdo	gniazdo	gniazdo	gniazdo	gniazdo	gniazdo	zasilanie	zasilanie	zasilanie
przepięciowy	tablice	rozdzielnic	rozdzielnic	rozdzielnic	korytarza	korytarza					230V	230V	230V	230V	230V	230V	230V	SAUNY	sterownika	panelu
	sali	piętra	węzła	panali pv																sygnaliza.
nr przewodu																				
rodzaj przew.	YKY2o 5x16	YKY2o 5x16	YKY2o 5x6	YKY2o 5x16	YDY2o 4x1,5	YDY2o 4x1,5	YDY2o 4x1,5	YDY2o 4x1,5	YDY2o 4x1,5	YDY2o 4x1,5	YDY2o 3x2.5	YDY2o 3x2.5	YDY2o 3x2.5	YDY2o 3x2.5	YDY2o 3x2.5	YDY2o 3x2.5	YDY2o 3x2.5	YDY2o 5x10	YDY2o 3x2.5	YDY2o 3x2.5
moc obwodu	10kW	22kW	3kW	16kW	0,5kW	2kW	0,5kW	0,5kW	0,5kW	0,5kW	2kW	2kW	2kW	2kW	2kW	2kW	2kW	10kW	2kW	0,1kW
nr aparatu																				

Rozdzielnica główna

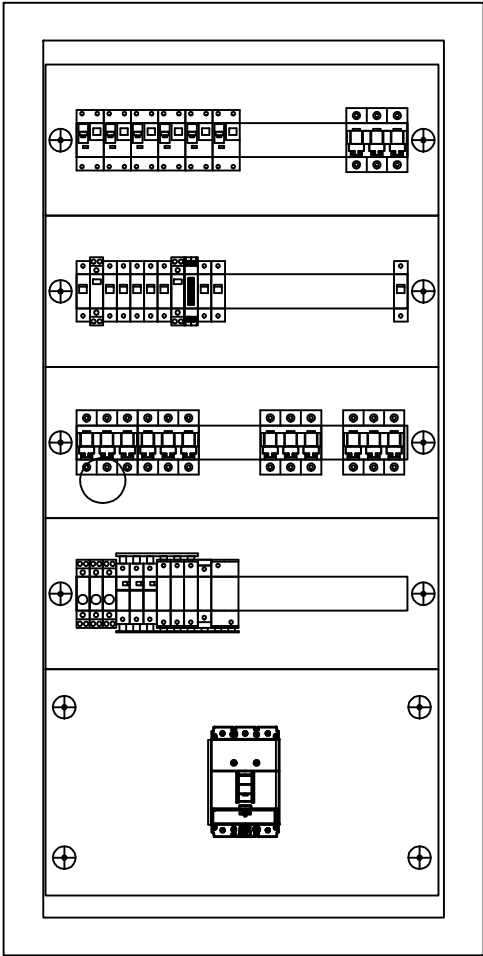

UWAGI:

1. Rozdzielnice w wykonaniu podtynkowym montować na wys. 1,6m
2. Wyposażenie rozdzielnic: osprzęt f. EATON.
3. Osprzęt f. EATON.
4. Ochrona od porażień prądem elektrycznym przez szybkie samoczynne wyłączenie zasilania wg PN-IEC 60364

UKŁAD SIECI TN-C-S
OCHRONA OD PORAŻEŃ POPRZECZ
SZYBKIE SAMOCZYNNE WYŁĄCZENIE ZASILANIA

Rozdzielnica podtynkowa typu BPZ
wraz z całkowitym
wyposażeniem wewnętrznym

M-K Projekt Dawid Mołdzyk, ul. Mickiewicza 8, 77-430 Krajenka	
Inwestor:	Miasto Kostrzyn nad Odrą, ul. Graniczna 2, 66-470 Kostrzyn nad Odrą
Adres:	Kostrzyn nad Odrą ul. A. Mickiewicza dz. nr 134/6 ; 134/7 ; 135/1 jed. ewid. 080101_1 Kostrzyn n/Odrą ,obręb ewid. 080101_1.0004 Śródmieście
Nazwa zadania:	KOSTRZYŃSKIE CENTRUM SZKOLENIA ZAPASNICZEGO, ROZBUDOWA BUDYNKU SZKOŁY O HALĘ WIDOWISKOWO SPORTOWĄ Z ZAPLECZEM SCOJALNYM WRAZ Z INFRASTRUKTURĄ, PRZEBUDOWA ISTNIĄCEGO ŁĄCZNIKA SZKOŁY, ROZBIÓRKA ISTNIĄCEJ SALI GIMNASTYCZNEJ
Obiekt:	HALA WIDOWISKOWO - SPORTOWA
Projektował:	mgr inż. Radosław Sadowski Nr upr.: ZAP/0142/PWOE/13 – upr. Ele. bez ograniczeń
Sprawdziła:	mgr inż. Piotr Markowski Nr upr. ZAP/0218/P00E/11 – upr. Ele. bez ograniczeń
Opracował:	
TREŚĆ RYSUNKU	SCHEMAT ROZDZIELNICY GŁÓWNEJ

Branża	Inst. Ele.
Faza:	WYK.
Skala:	---
Data:	03.2017
Nr rys.	IE06
Str.	