



Tablica oświetleniowa To

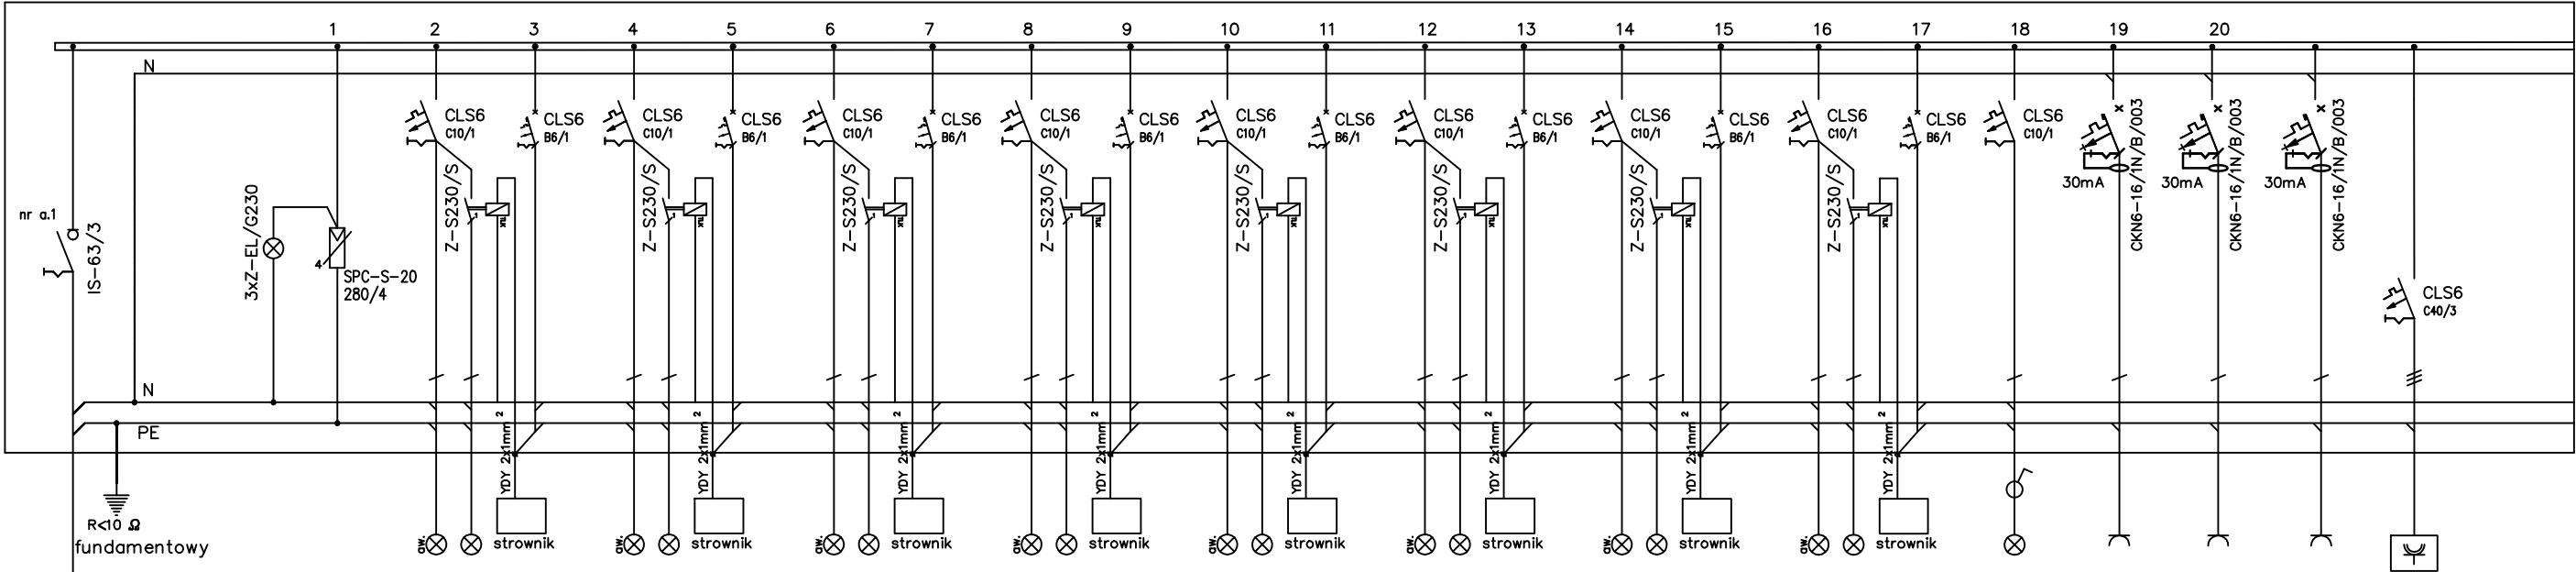

nazwa obw.	To/O1	To/O2	To/O3	To/O4	To/O5	To/O6	To/O7	To/O8	To/O9	To/G1	To/G2	To/G3	To/G4
ochronnik	oświetlenie	oświetlenie	oświetlenie	oświetlenie	oświetlenie	oświetlenie	oświetlenie	oświetlenie	oświetlenie	gniazdo	gniazdo	gniazdo	zestaw gn.
przebiegiowy	hali	hali	hali	hali	hali	hali				230V	230V	230V	GARO
	główny	główny	główny	główny	główny	główny							typ. 01101
nr przewodu													
rodzaj przew.	YDY2o 3x1,5	YDY2o 3x1,5	YDY2o 3x1,5	YDY2o 3x1,5	YDY2o 4x1,5	YDY2o 4x1,5	YDY2o 4x1,5	YDY2o 4x1,5	YDY2o 4x1,5	YDY2o 3x2,5	YDY2o 3x2,5	YDY2o 3x2,5	YDY2o 5x10
moc obwodu	2kW	2kW	2kW	2kW	0,2kW	0,2kW	0,2kW	0,2kW	0,2kW	2kW	2kW	2kW	15kW
nr aparatu													

YKY2o 5x16mm² z RG

w rurze elektroinstalacyjnej ICA3321 śr. 32

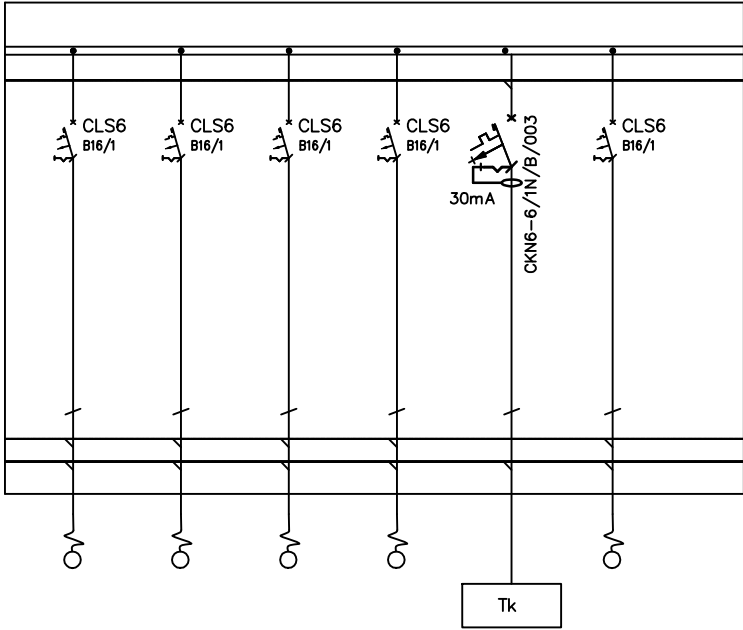

To/W	To/T1	To/T2	To/T3	To/Tk	To/K
zasilanie	zasilanie	zasilanie	zasilanie	ster. tablic	zasilanie
nagrzewnic	tablicy	tablicy	tablicy	po stronie	kotar
	wyników	24 sek.	24 sek.	wyk. tablic	
YDY2o 3x2,5	YDY2o 3x2,5	YDY2o 3x2,5	YDY2o 3x2,5	YDY2o 3x2,5	YDY2o 3x2,5
2kW	0,2kW	0,2kW	0,2kW	0,8kW	0,2kW

UKŁAD SIECI TN-S
OCHRONA OD PORAŻEŃ POPRZECZ
SZYBKE SAMOCZYNNE WYŁĄCZENIE ZASILANIA

M-K Projekt Dawid Mołdzyk, ul. Mickiewicza 8, 77-430 Krajenka		
Inwestor:	Miasto Kostrzyn nad Odrą, ul. Graniczna 2, 66-470 Kostrzyn nad Odrą	
Adres:	Kostrzyn nad Odrą ul. A. Mickiewicza dz. nr 134/6 ; 134/7 ; 135/1 jed. ewid. 080101_1 Kostrzyn n/Odrą, obręb ewid. 080101_1.0004 Śródmieście	
Nazwa zadania:	KOSTRZYŃSKIE CENTRUM SZKOLENIA ZAPASNICZEGO, ROZBUDOWA BUDYNKU SZKOŁY O HALĘ WIDOWISKOWO SPORTOWĄ Z ZAPLECZEM SPOJALNYM WRAZ Z INFRASTRUKTURĄ, PRZEBUDOWA ISTNIĄCEGO ŁĄCZNIKA SZKOŁY, ROZBIÓRKA ISTNIĄCEJ SALI GIMNASTYCZNEJ	
Obiekt:	HALA WIDOWISKOWO - SPORTOWA	
Projektował:	mgr inż. Radosław Sadowski Nr upr.: ZAP/0142/PWOE/13 – upr. Ele. bez ograniczeń	
Sprawdziła:	mgr inż. Piotr Markowski Nr upr. ZAP/0218/PWOE/11 – upr. Ele. bez ograniczeń	
Opracował:		
TREŚĆ RYSUNKU	SCHEMAT ROZDZIELNICZY SALI	
		Brzoza Inst. Ele. Faza: WYK. Skala: --- Data: 03.2017 Nr rys. 1E07 Str.