


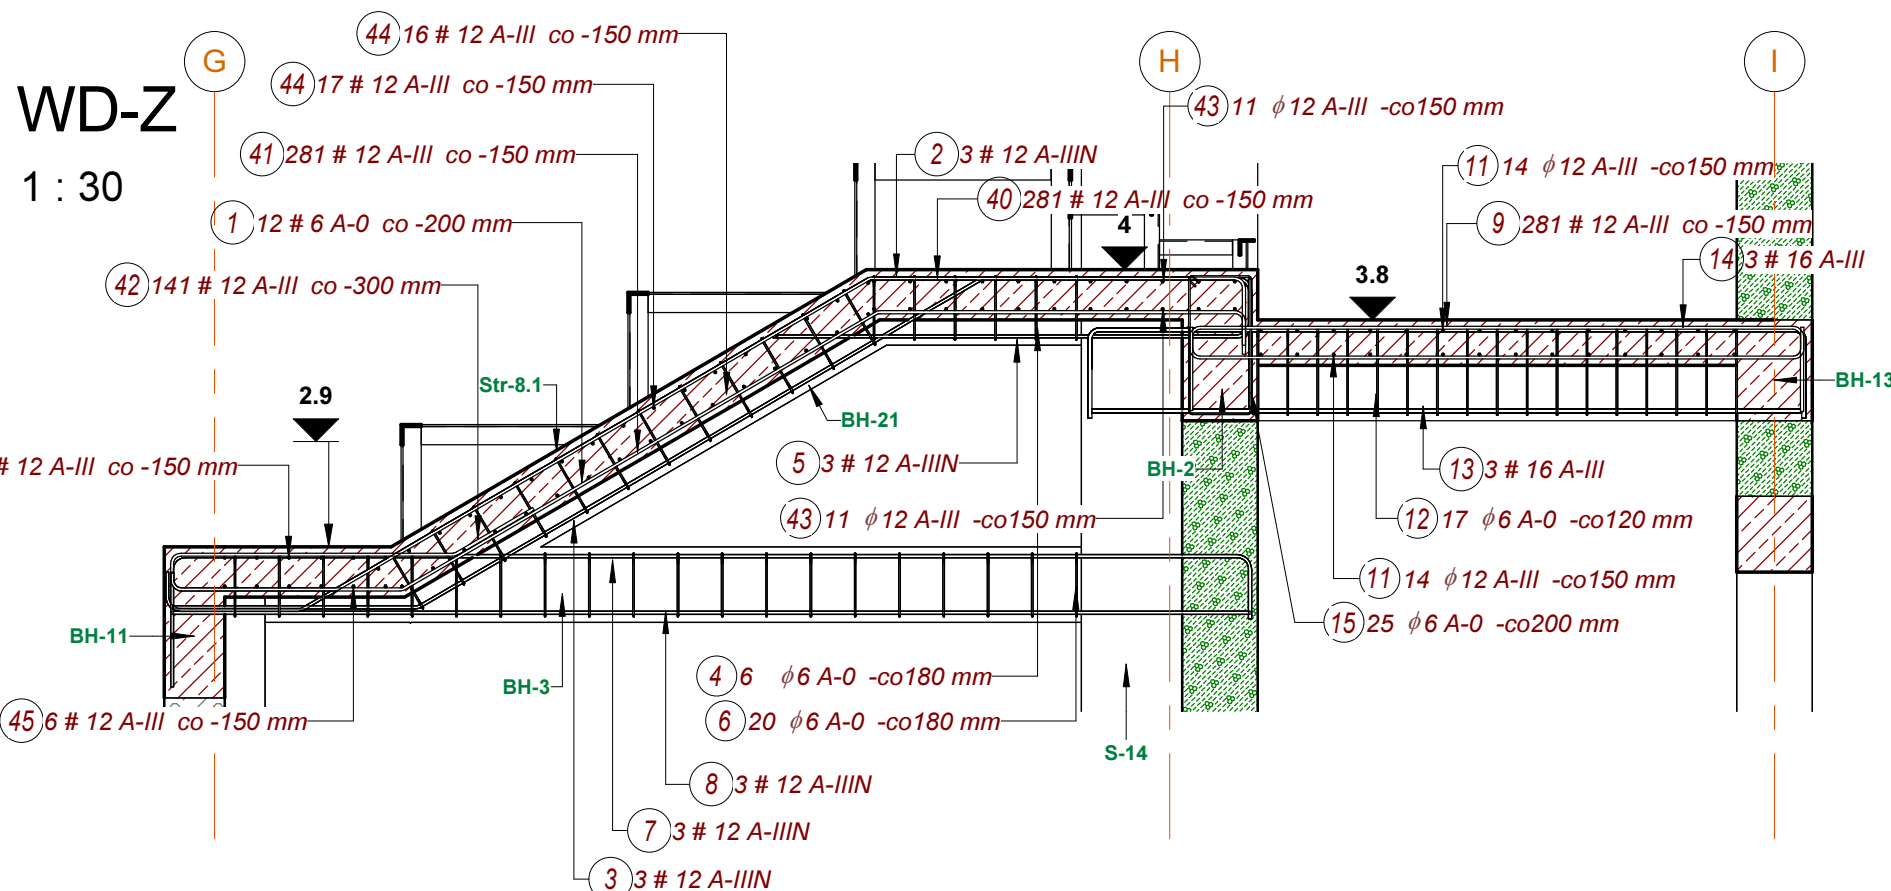

G-G
1 : 100

M-K Projekt Dawid Mołdryk, ul. Mickiewicza 8, 77-430 Krajenka			
Inwestor: Miasto Kostrzyn nad Odrą, ul. Graniczna 2, 66-470 Kostrzyn nad Odrą			
Adres: Kostrzyn nad Odrą ul. A. Mickiewicza dz. nr 134/6 ; 134/7 ; 135/1 jed. ewid. 080101_1 Kostrzyn n/Odrą ,obręb ewid. 080101_1.0004 Śródmieście			
Nazwa zadania: KOSTRZYŃSKIE CENTRUM SZKOLENIA ZAPAŚNICZEGO, ROZBUDOWA BUDYNKU SZKOŁY O HALĘ WIDOWISKOWO SPORTOWĄ Z ZAPLECZEM SPOJALNYM WRAZ Z INFRASTRUKTURĄ, PRZEBUDOWA ISTNIĄCEGO ŁĄCZNIKA SZKOŁY, ROZBIÓRKA ISTNIĄCEJ SALI GIMNASTYCZNEJ			
Obiekt: HALA WIDOWISKOWO - SPORTOWA			
Kon. Projektował:		inż. Irena Kirkitto-Śtacewicz Nr upr. bud.: UAN-8345/926/85 , upr. bez ograniczeń	
Opracował:		inż. Dawid Mołdryk	
TREŚĆ RYSUNKU		Branża: KON.	
		Faza: WYK.	
		Skala: Jak zaznaczono	
		Data: 12.2016	
		Nr rvs. K-14	Str.