


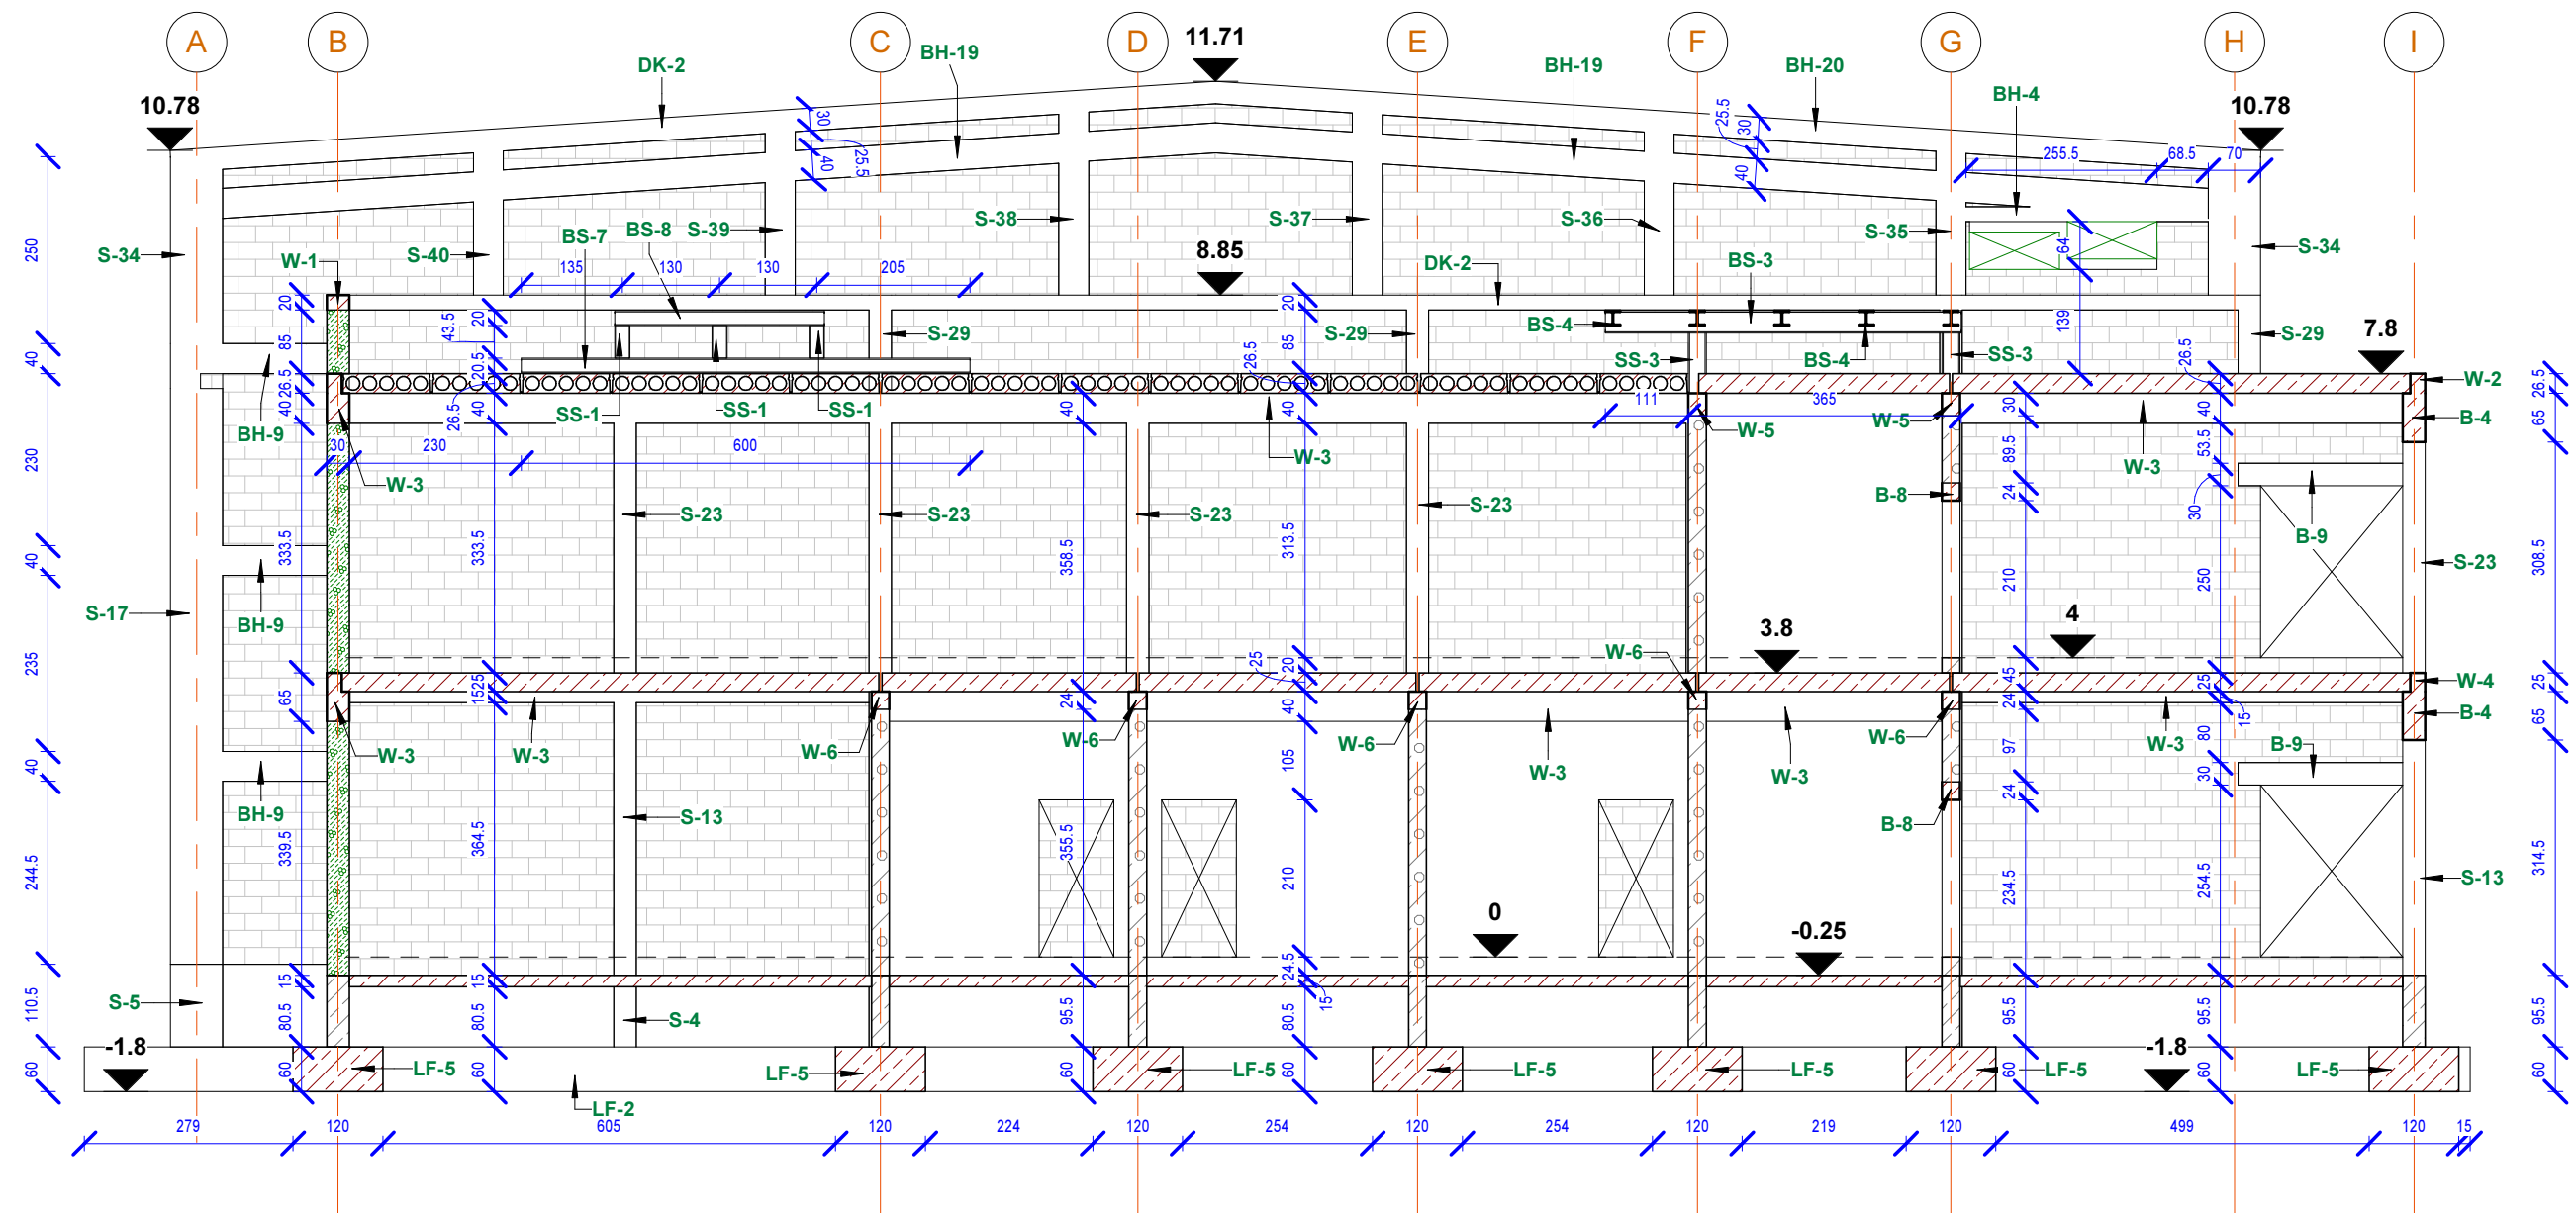

M-K Projekt Dawid Motdrzyk, ul. Mickiewicza 8, 77-430 Krajanka

Investor:
Miasto Kostrzyn nad Odrą, ul. Graniczna 2, 66-470 Kostrzyn nad Odrą

Adres: Kostrzyn nad Odrą ul. A. Mickiewicza dz. nr 134/6 ; 134/7 ; 135/1 jed. ewid. 080101_1 Kostrzyn n/Odrą ,obręb ewid. 080101_1.0004 Śródmieście

Nazwa zadania:
KOSTRZYŃSKIE CENTRUM SZKOLENIA ZAPASNICZEGO, ROZBUDOWA BUDYNKU SZKOŁY O HAŁĘ WIDOWISKOWO SPORTOWĄ Z ZAPLECZEM SPOJALNYM WRAZ Z INFRASTRUKTURĄ, PRZEBUDOWA ISTNIĄCEGO ŁĄCZNIKA SZKOŁY, ROZBÍÓRKA ISTNIĄCEJ SALI GIMNASTYCZNEJ

Obiekt:
HALA WIDOWISKOWO - SPORTOWA

Kon. Projektował: inż. Irena Kirkitto-Stacewicz
Nr upr. bud.: UAN-8345/926/85 , upr. bez ograniczeń

Opracował: inż. Dawid Motdrzyk

BRANŻA: KON.
Faza: WYK.
Skala: 1 : 100
Data: 12.2016
Nr rys. K-15 Str.

TREŚĆ
RYSUNKU
PRZEKRÓJ H-H