



I-I
1
1 : 100

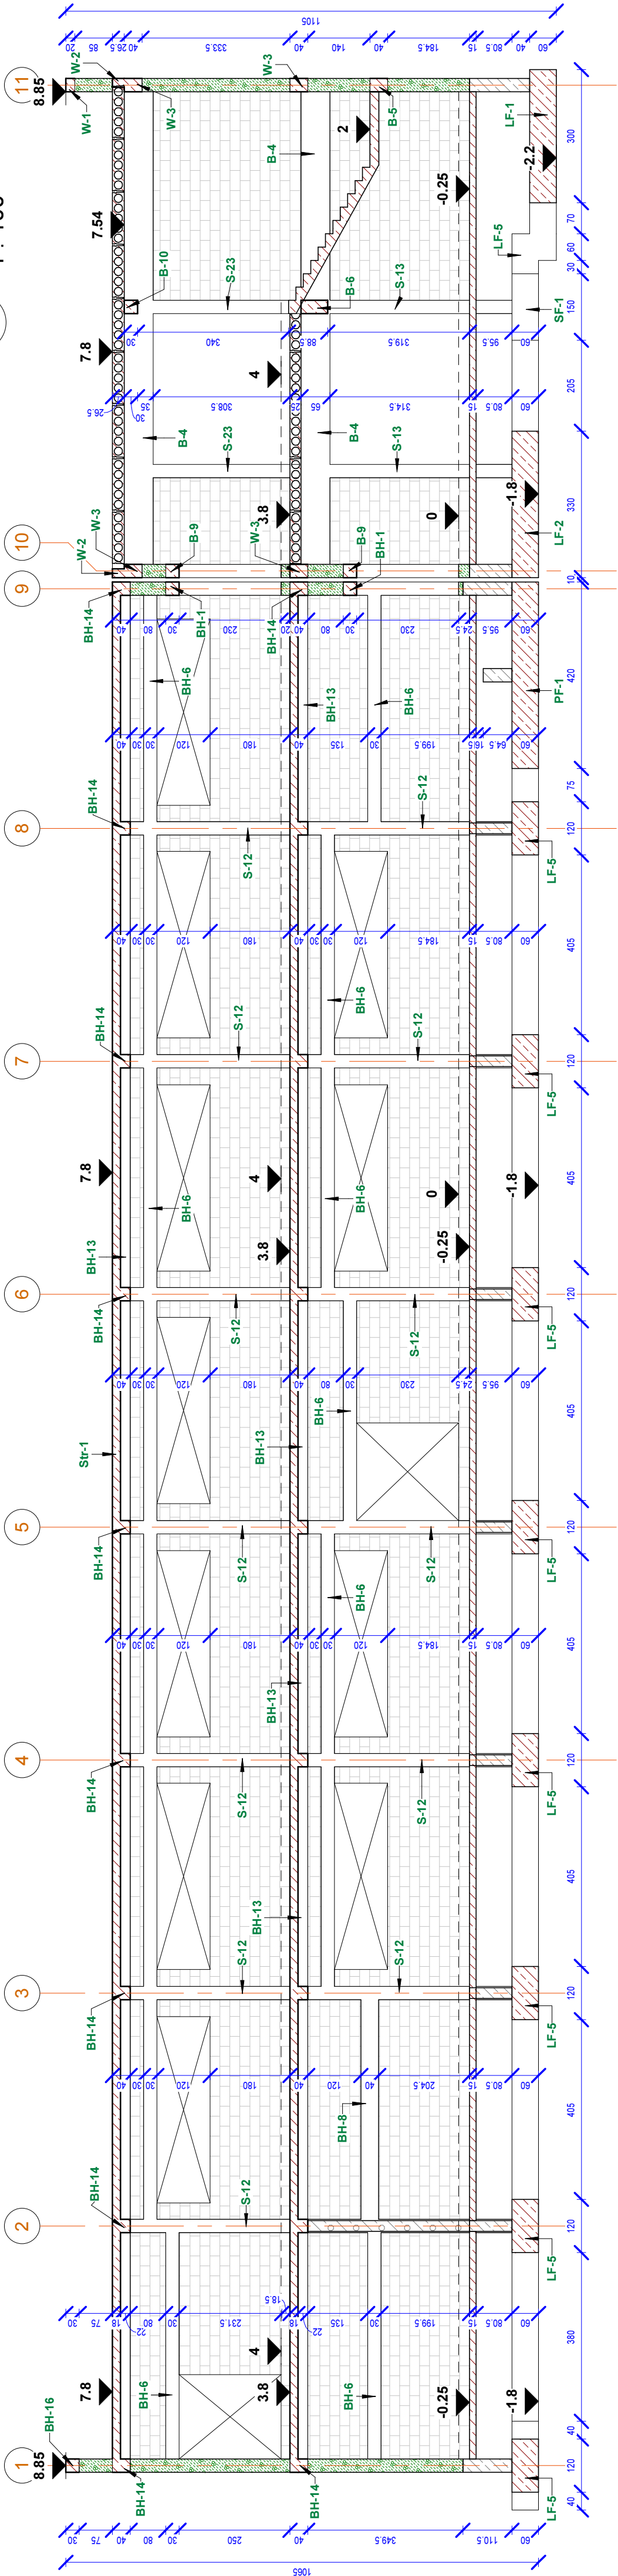

3D_I-I
2

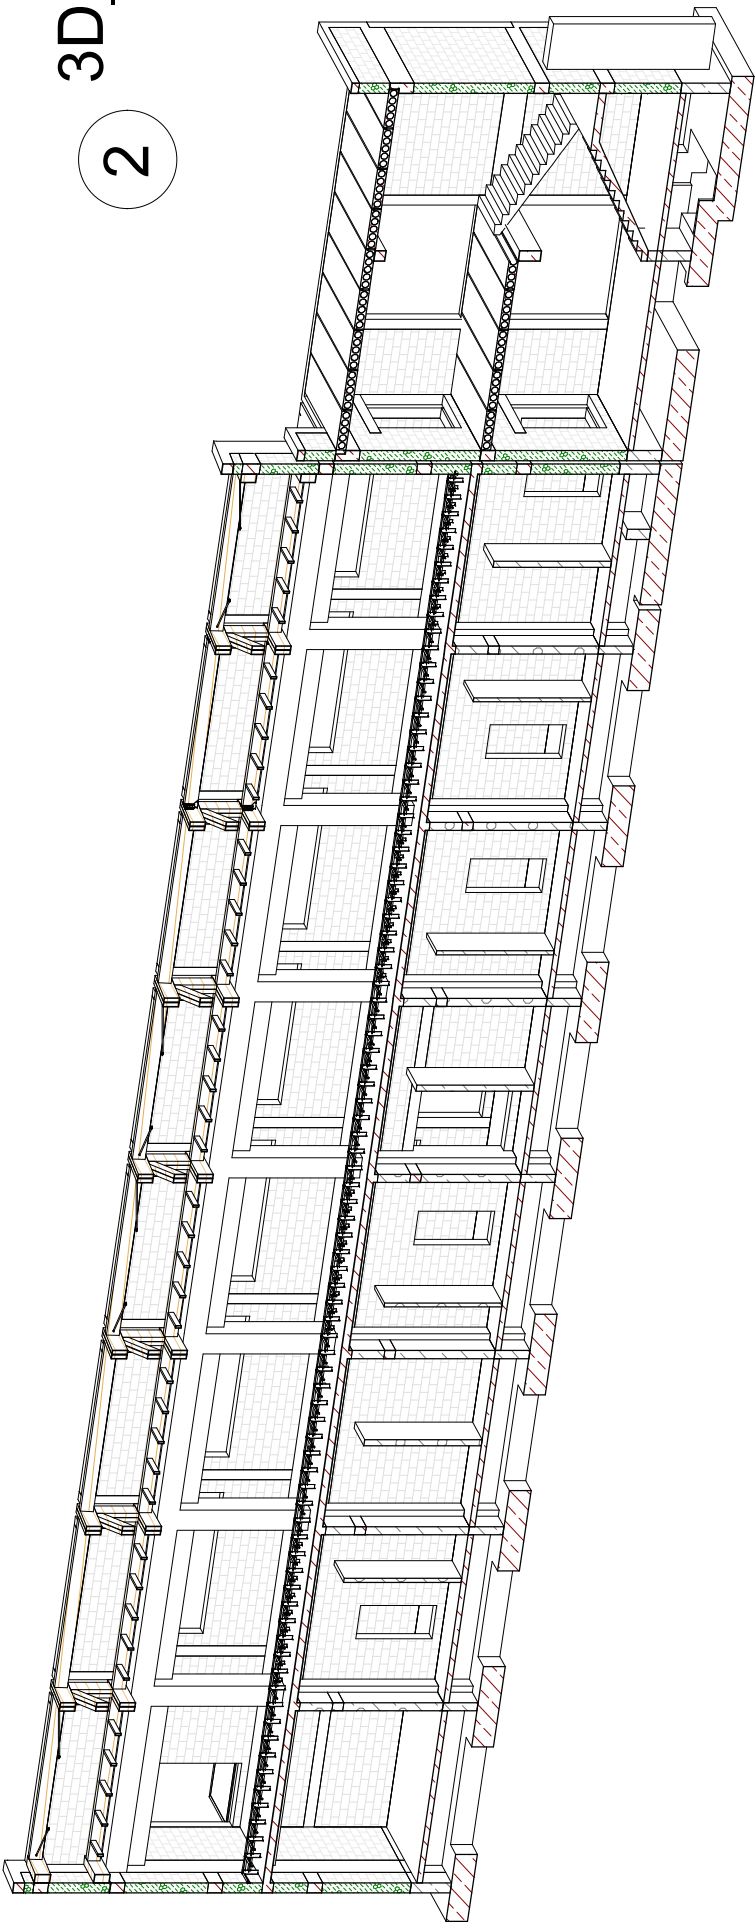

M-K Projekt Dawid Moidrzyk, ul. Mickiewicza 8, 77-430 Krajanka			
Investor:	Miasto Kostrzyn nad Odrą, ul. Graniczna 2, 66-470 Kostrzyn nad Odrą		
Adres:	Kostrzyn nad Odrą, ul. A. Mickiewicza dz. nr 134/6 - 134/7 - 135/1 jed. ewid. 080101_1 Kostrzyn n/Odrą, obręb ewid. 080101_1.0004 Śródmieście		
Nazwa zadania:	KOSTRZYŃSKIE CENTRUM SZKOLENIA ZAPASNICZEGO, ROZBUDOWA BUDYNKU SZKOLY O HALE WIDOWISKOWO SPORTOWĄ Z ZAPLECZEM SCOJALNYM WRAZ Z INFRASTRUKTURĄ, PRZEBUDOWA ISTNIĄCEGO ŁĄCZNIKA SZKOLY, ROZBIÓRKA ISTNIEJĄCEJ SALI GIMNASTYCZNEJ		
Obiekt:	HALA WIDOWISKOWO - SPORTOWA		
Kon. Projektował:	inż. Irena Kinkito-Sraciewicz Nr upr. bud.: UAN-8345/926/85 - upr. bez ograniczeń		
Opracował:	inż. Dawid Moidrzyk		
TREŚĆ RYSUNKU	PRZEKRÓJ I-I		
		Skala: 1 : 100	Str.: 12.2016
		Brzoz: KON.	WYK.
		Str.: K-16	