
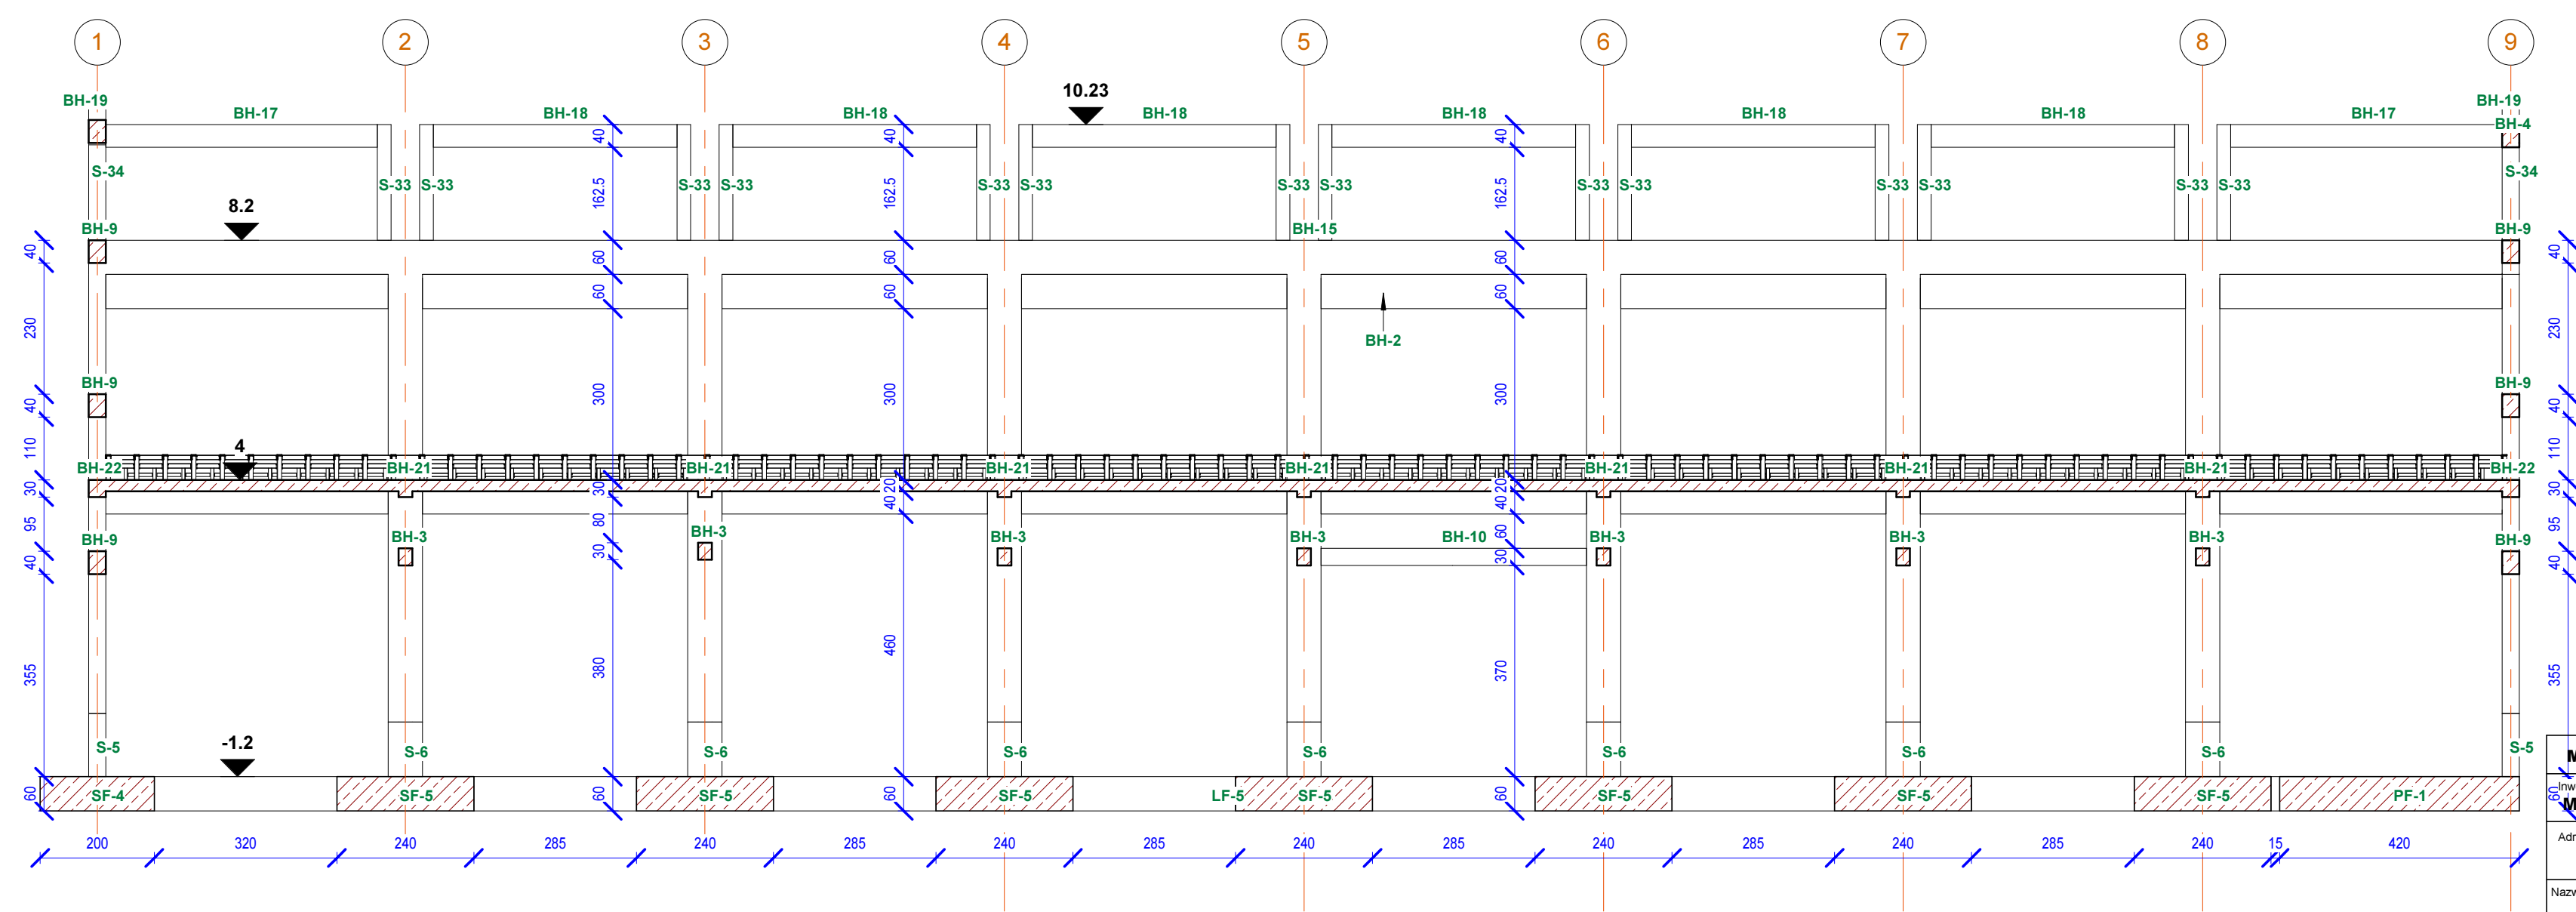


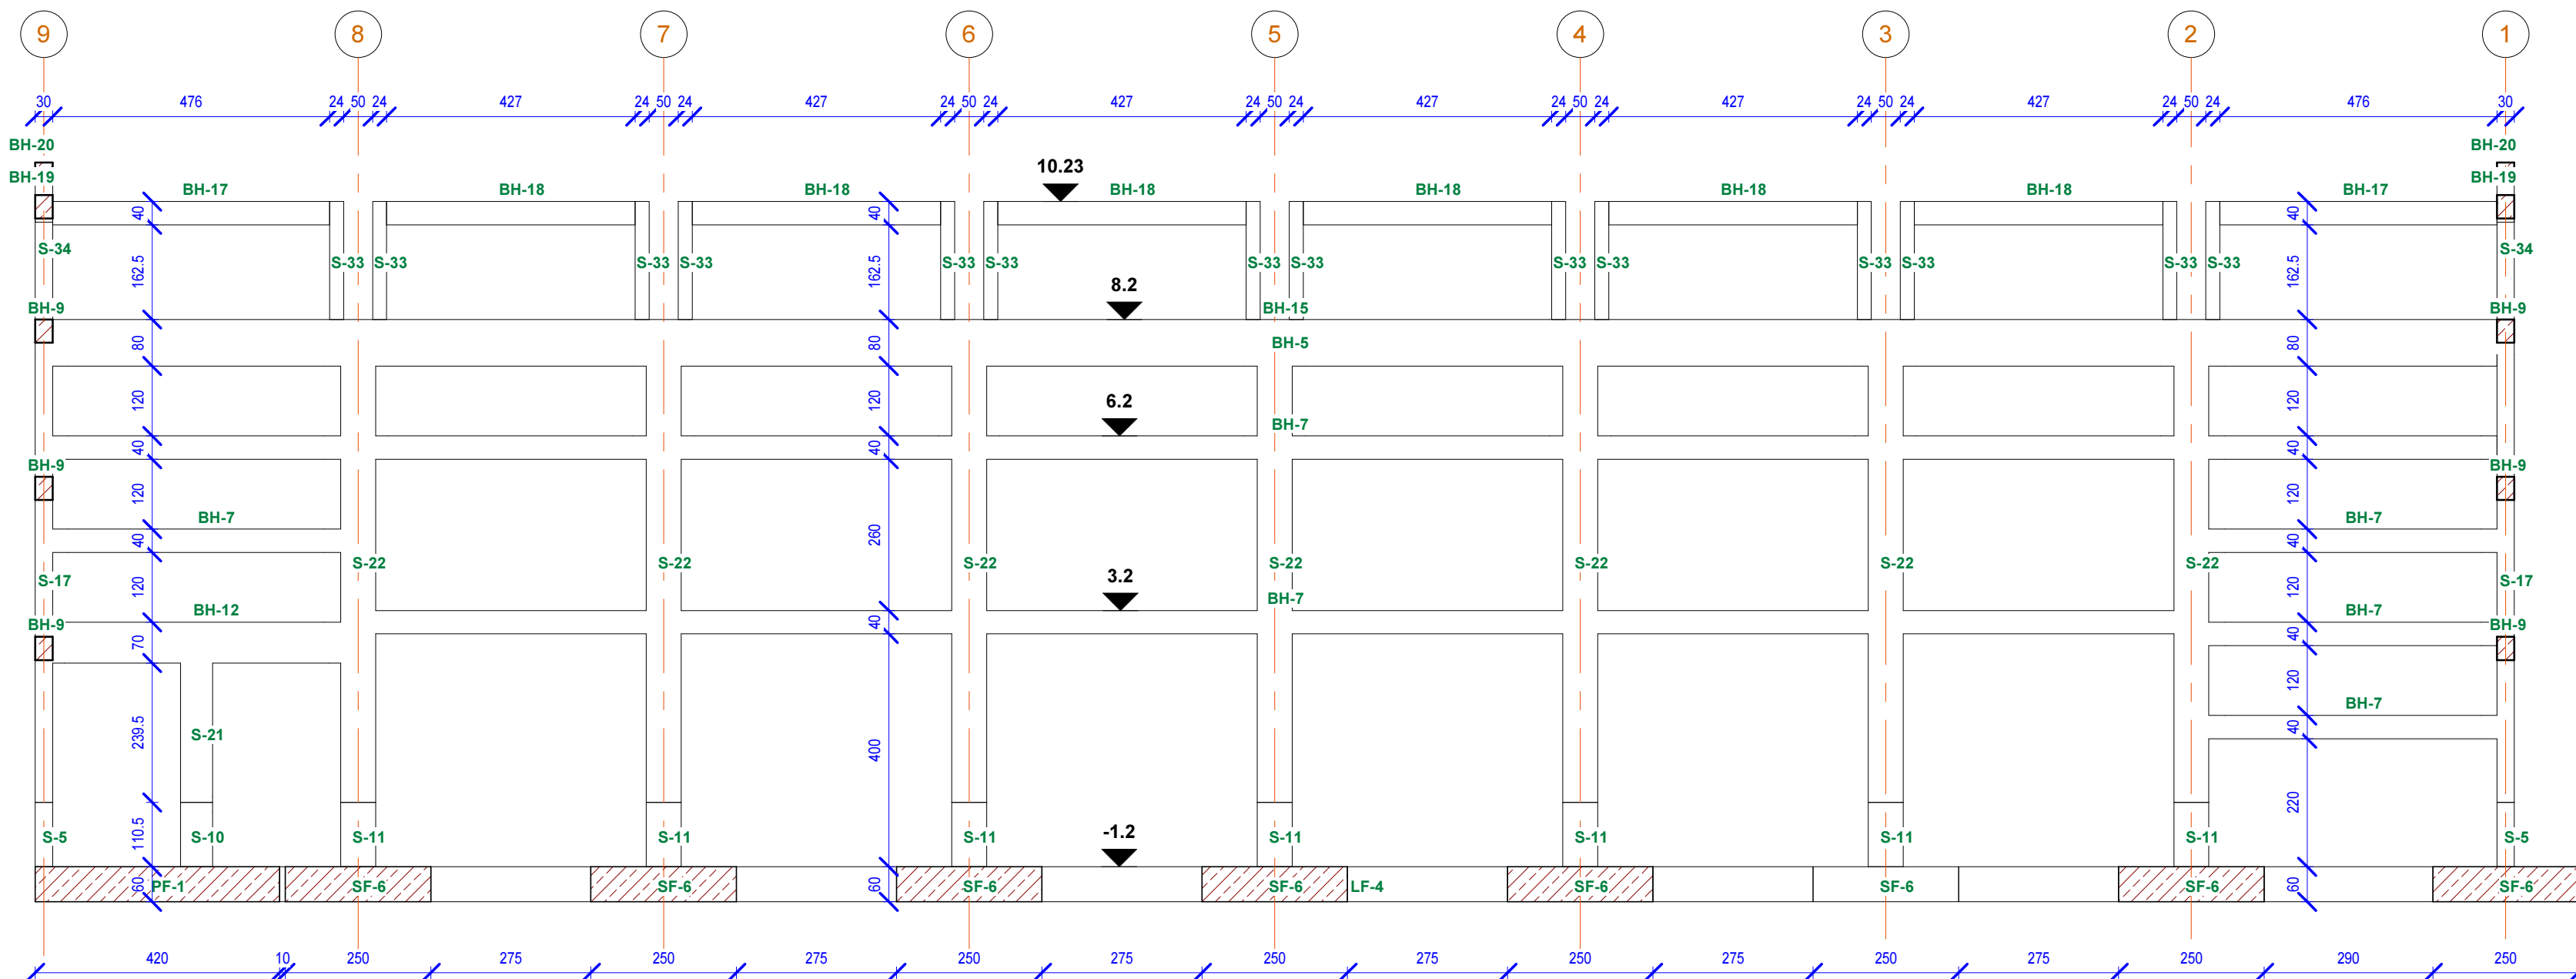

M-K Projekt Dawid Motdrzyk, ul. Mickiewicza 8, 77-430 Krajenka		
Inwestor: Miasto Kostrzyn nad Odrą, ul. Graniczna 2, 66-470 Kostrzyn nad Odrą		
Adres: Kostrzyn nad Odrą, ul. A. Mickiewicza dz. nr 134/6 ; 134/7 ; 135/1 jed. ewid. 080101_1 Kostrzyn n/Odrą, obręb ewid. 080101_1.0004 Śródmieście		
Nazwa zadania: KOSTRZYŃSKIE CENTRUM SZKOLENIA ZAPASNICZEGO, ROZBUDOWA BUDYNKU SZKOŁY O HALE WIDOWISKOWO SPORTOWĄ Z ZAPLECZEM SPOJALNYM WRAZ Z INFRASTRUKTURĄ, PRZEBUDOWA ISTNIJĄCEGO ŁĄCZNIKA SZKOŁY, ROZBIÓRKA ISTNIĄCEJ SALI GIMNASTYCZNEJ		
Obiekt: HALA WIDOWISKOWO - SPORTOWA		
Kon. Projektował:	inż. Irena Kirkitto-Słacewicz Nr upr. bud.: UAN-8345/926/85 , upr. bez ograniczeń	Bransza: KON.
Opracował:	inż. Dawid Motdrzyk	Faza: WTK.
TREŚĆ RYSUNKU	PRZEKRÓJ L-L Ł-Ł	Skala: 1 : 100
		Data: 12.2016 Wzrusz: K-17