


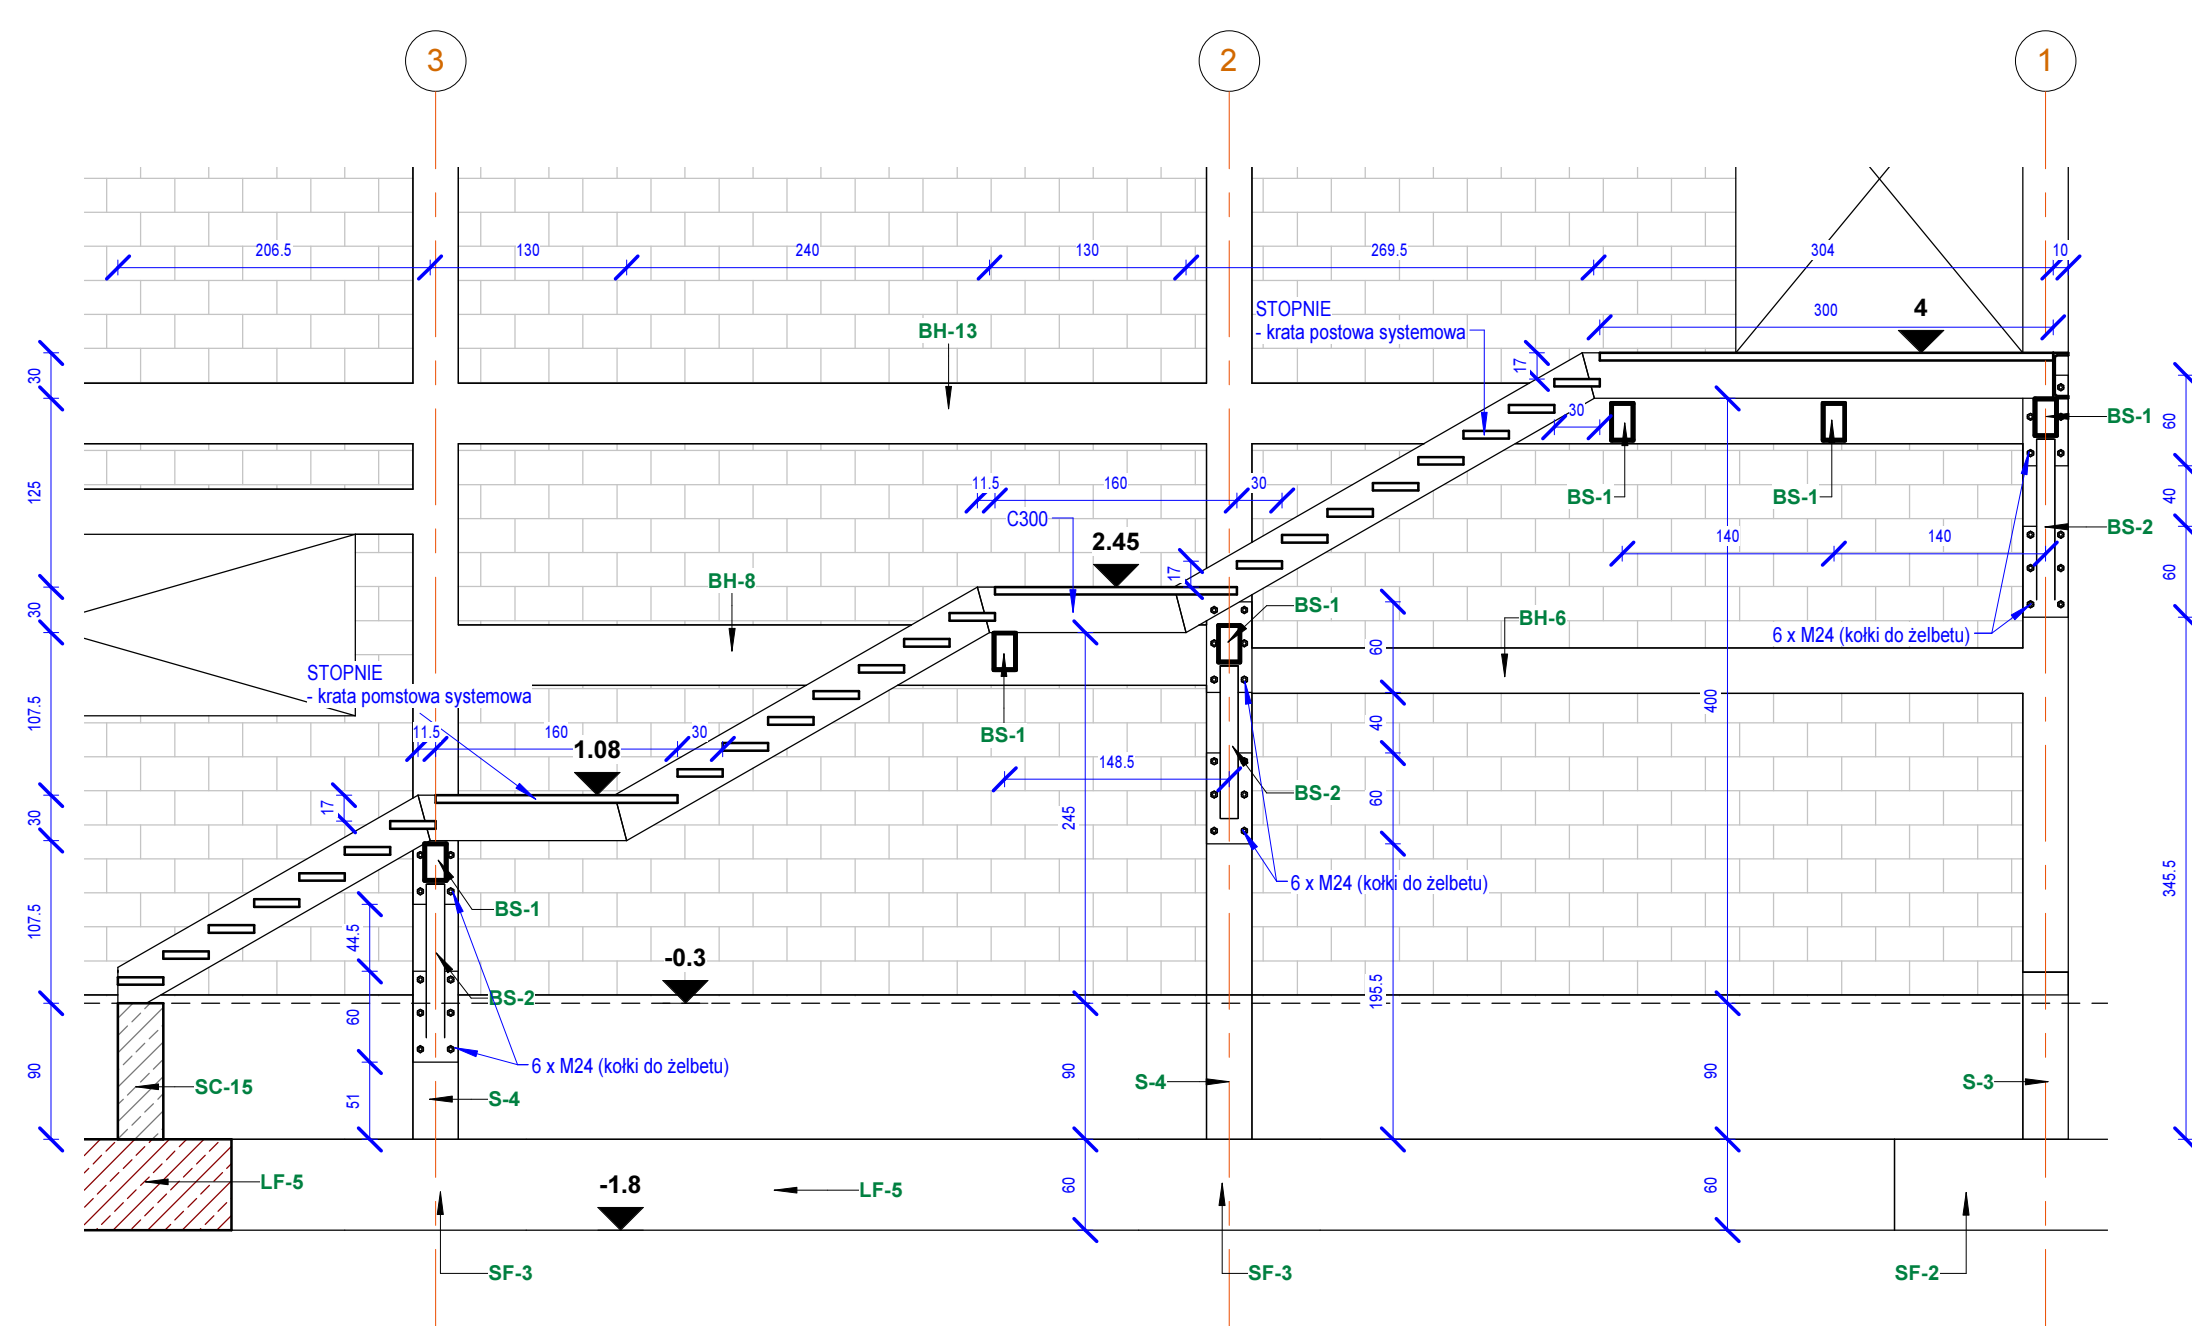

M-K Projekt Dawid Motdrzyk, ul. Mickiewicza 8, 77-430 Krajenka			
Inwestor:		Miasto Kostrzyn nad Odrą, ul. Graniczna 2, 66-470 Kostrzyn nad Odrą	
Adres:		Kostrzyn nad Odrą ul. A. Mickiewicza dz. nr 134/6 ; 134/7 ; 135/1 jed. ewid. 080101_1 Kostrzyn n/Odrą ,obręb ewid. 080101_1.0004 Śródmieście	
Nazwa zadania:		KOSTRZYŃSKIE CENTRUM SZKOLENIA ZAPASNICZEGO, ROZBUDOWA BUDYNKU SZKOŁY O HAŁĘ WIDOWISKOWO SPORTOWĄ Z ZAPLECZEM SPOJALNYM WRAZ Z INFRASTRUKTURĄ, PRZEBUDOWA ISTNIĄCEGO ŁĄCZNIKA SZKOŁY, ROZBIÓRKA ISTNIĄCEJ SALI GIMNASTYCZNEJ	
Obiekt:		HALA WIDOWISKOWO - SPORTOWA	
Kon. Projektował:		inż. Irena Kirkitto-Stacewicz Nr upr. bud.: UAN-8345/926/85 , upr. bez ograniczeń	
Opracował:		inż. Dawid Motdrzyk	Branża: KON. Faza: WYK.
TREŚĆ RYSUNKU		PRZERÓJ S-S	
		Skala: 1 : 50	
		Data: 12.2016	
		Nr rys. K-18	Str.