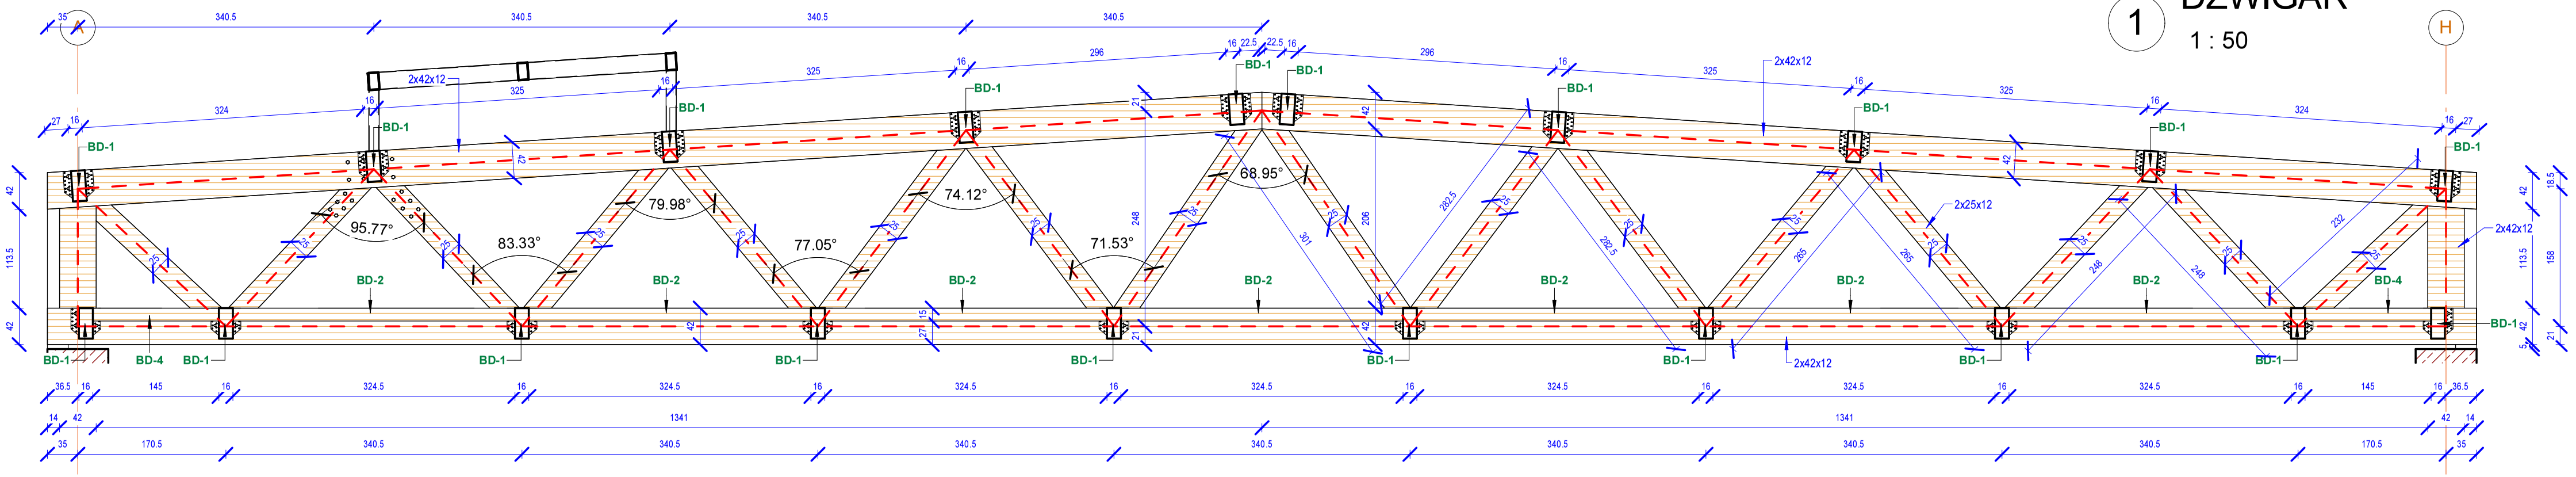

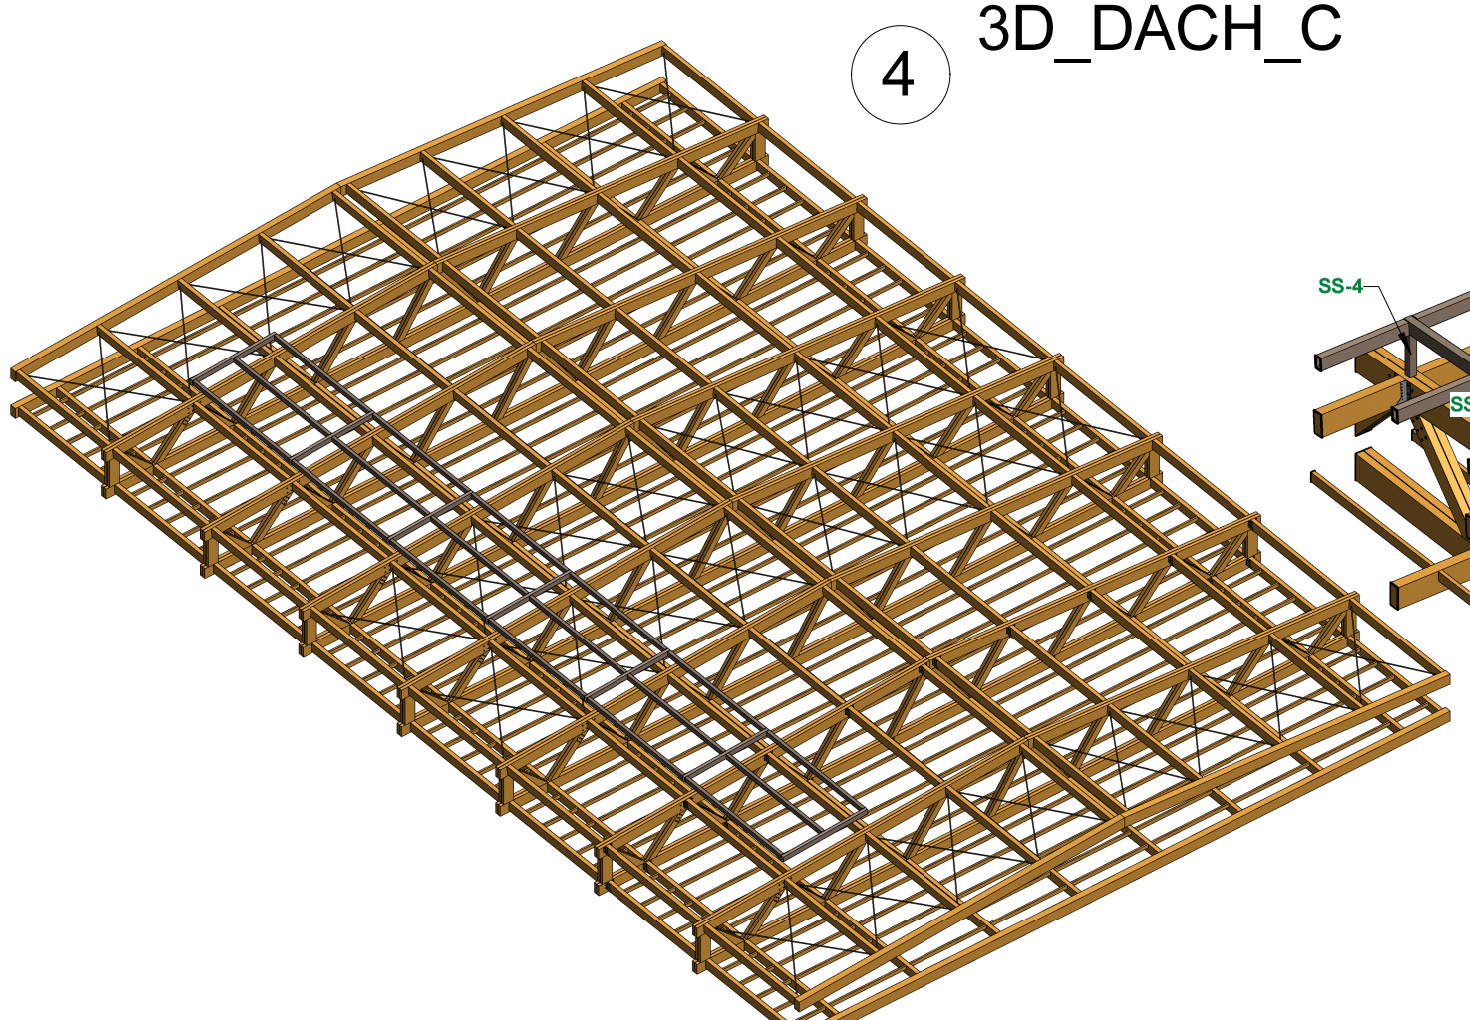

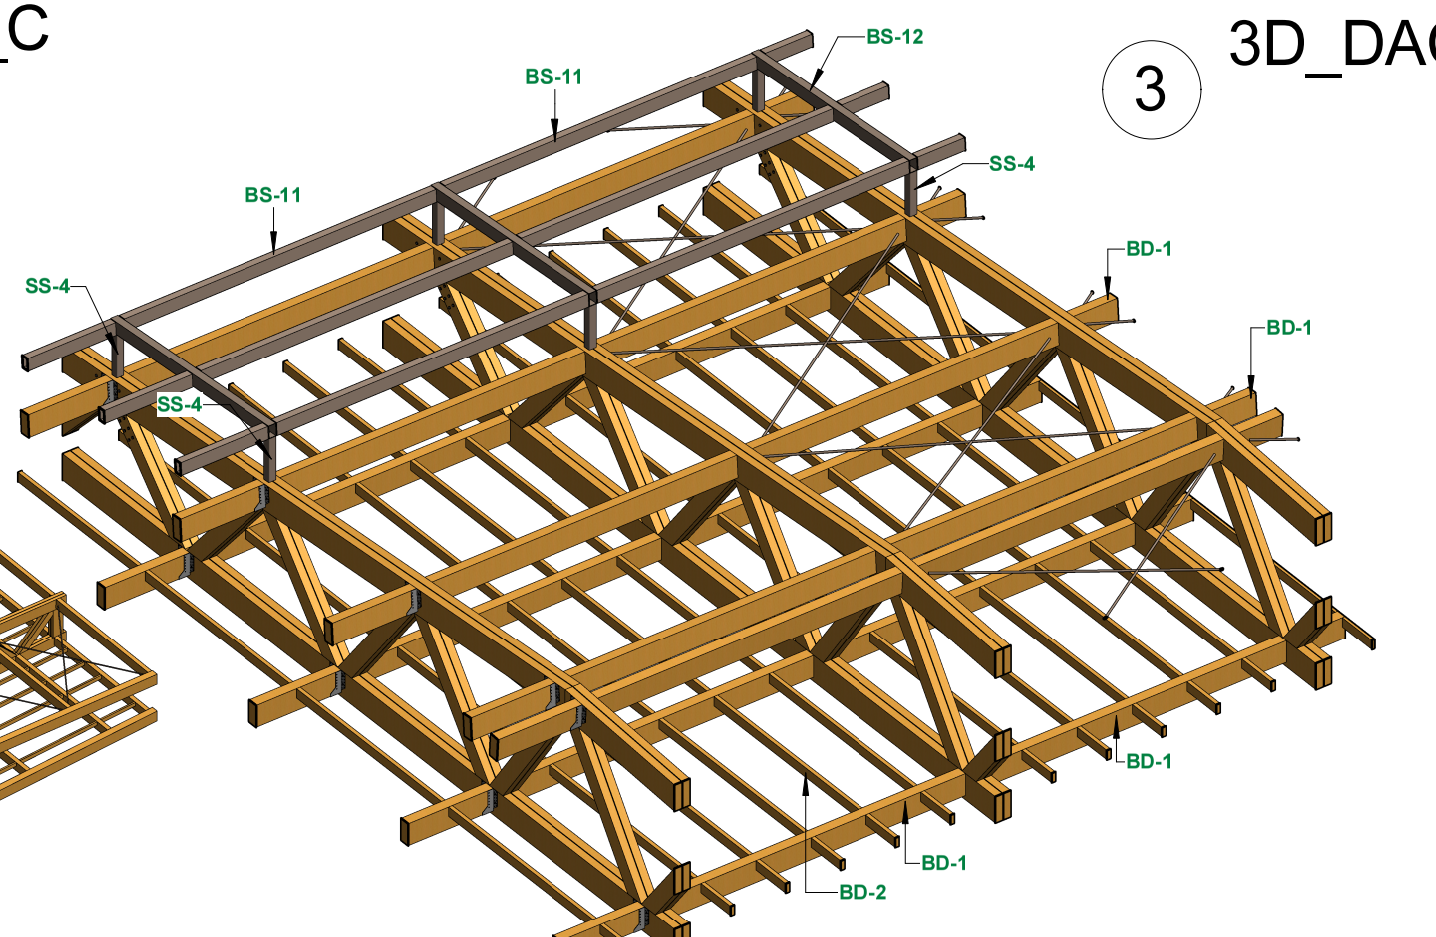

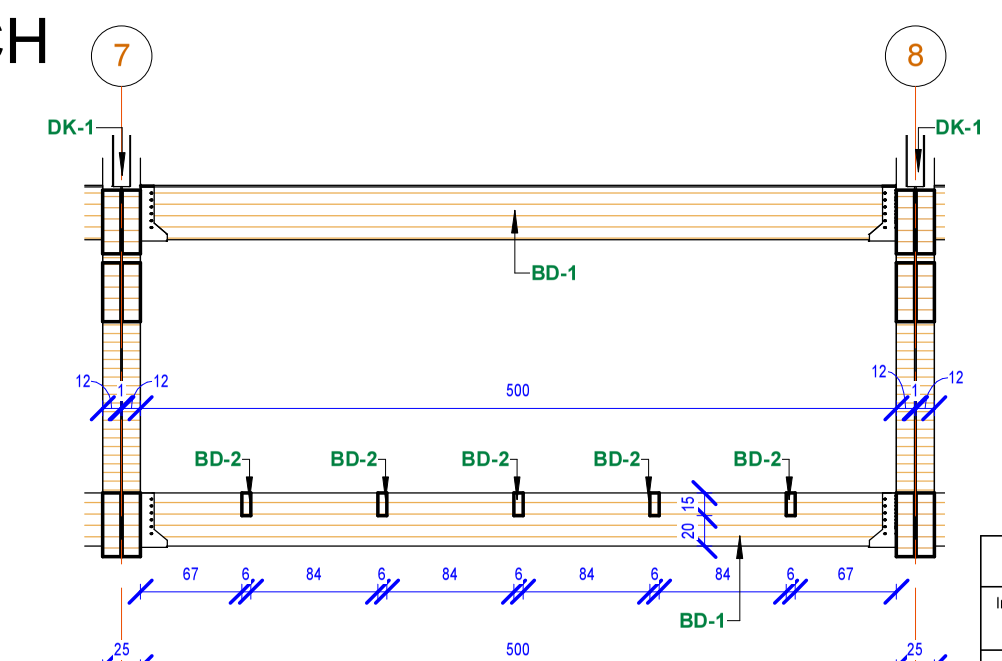

2 DŹWIGAR_P
1 : 50

M-K Projekt Dawid Mołdrzyk, ul. Mickiewicza 8, 77-430 Krajenka

Inwestor:
Miasto Kostrzyn nad Odrą, ul. Graniczna 2, 66-470 Kostrzyn nad Odrą

Adres: Kostrzyn nad Odrą ul. A. Mickiewiczadz. nr 134/6 ; 134/7 ; 135/1 jed. ewid. 080101_1 Kostrzyn n/Odrą ,obręb ewid. 080101_1.0004 Śródmieście

Nazwa zadania:
KOSTRZYŃSKIE CENTRUM SZKOLENIA ZAPAŚNICZEGO, ROZBUDOWA BUDYNKU SZKOŁY O HALĘ WIDOWISKOWO SPORTOWĄ Z ZAPLECZEM SCOJALNYM WRAZ Z INFRASTRUKTURĄ, PRZEBUDOWA ISTNIJĄCEGO ŁĄCZNIKA SZKOŁY, ROZBIÓRKA ISTNIJĄCEJ SALI GIMNASTYCZNEJ

Obiekt:
HALA WIDOWISKOWO - SPORTOWA

Kon. Projektował:	inż. Irena Kirkiłło-Stacewicz Nr upr. bud.: UAN-8345/926/85 , upr. bez ograniczeń	Branża:	KON.
Opracował:	inż. Dawid Mołdrzyk	Faza:	WYK.
TREŚĆ RYSUNKU	***DŹWIGAR***	Skala:	1 : 50
		Data:	12.2016
		Nr rys.	K-20
		Str.	