




2 Południe
1 : 200

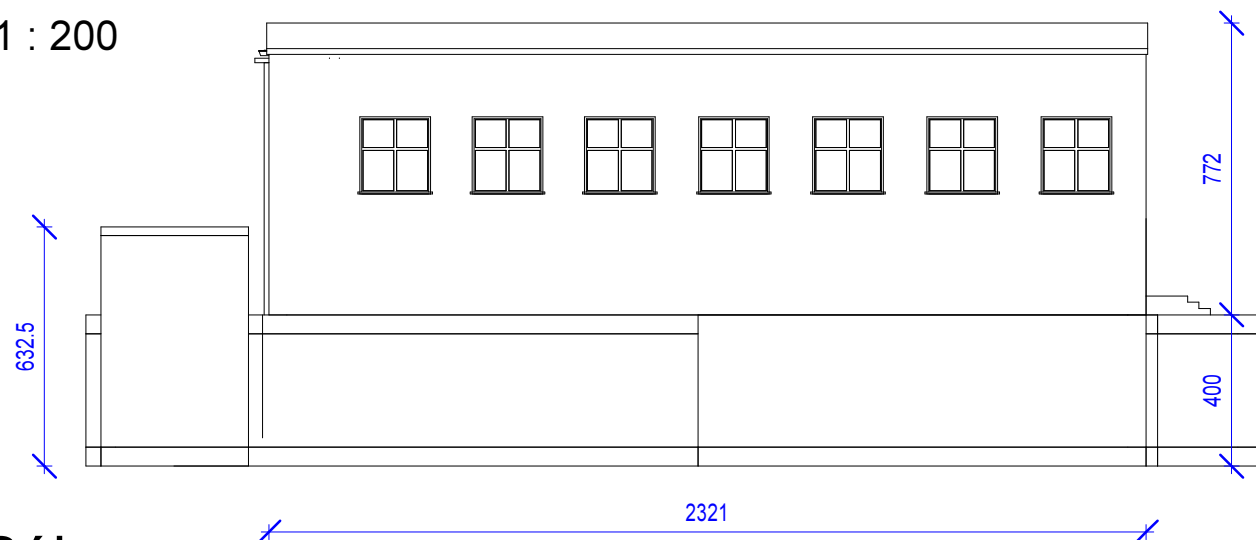


3 Północ
1 : 200

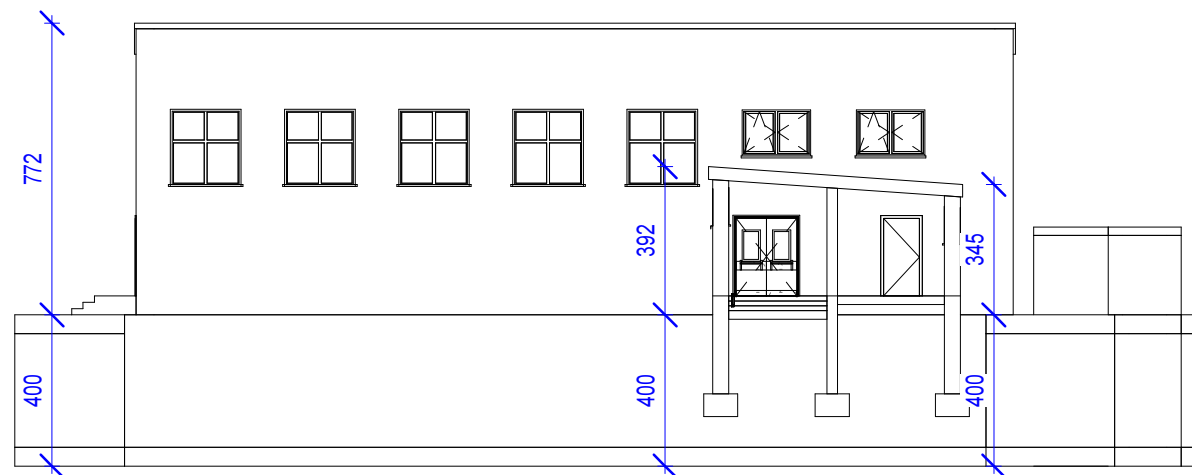


4 Wschód
1 : 200

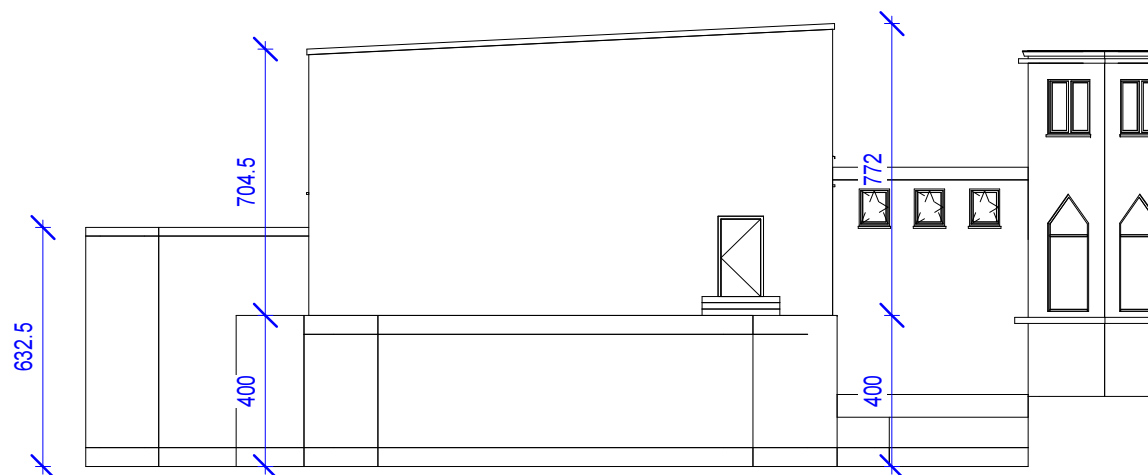

1 {3D}

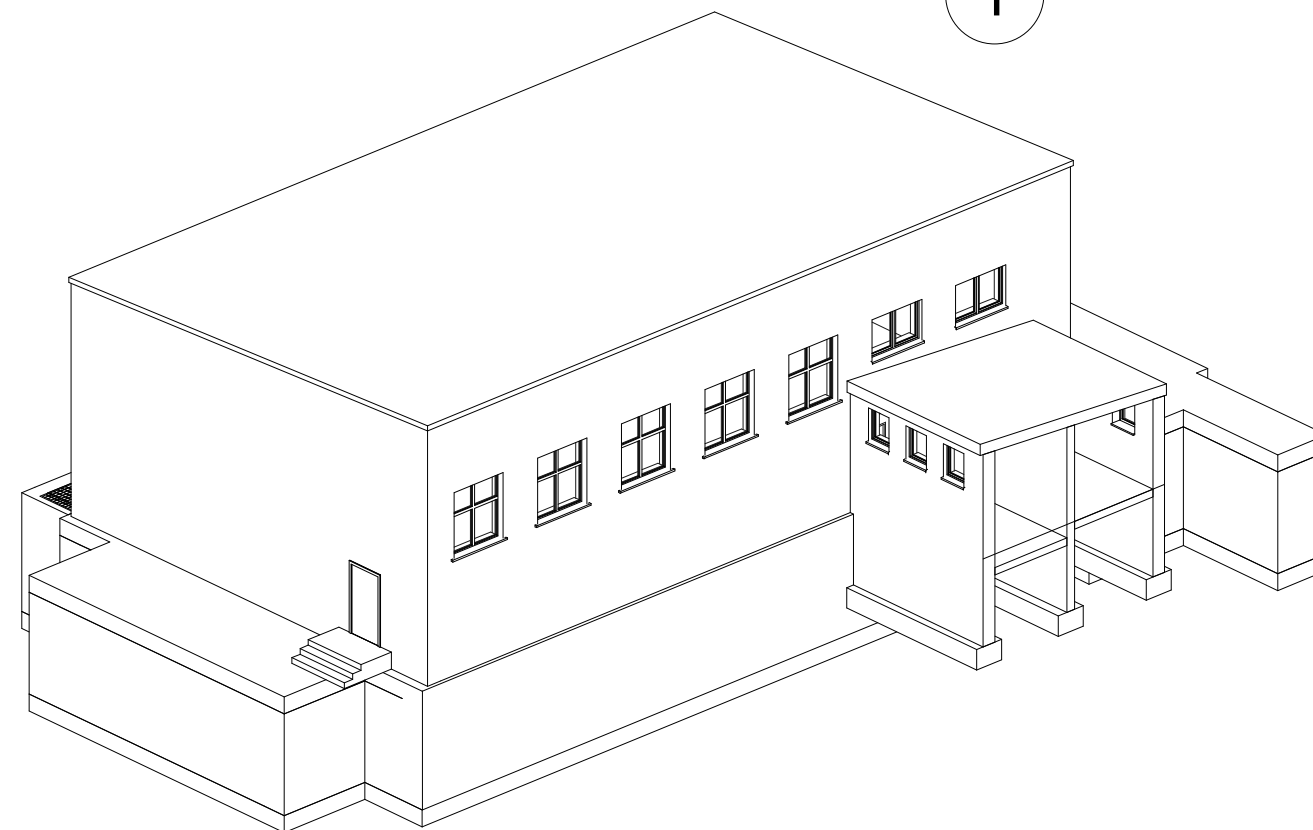

5 Zachód
1 : 200

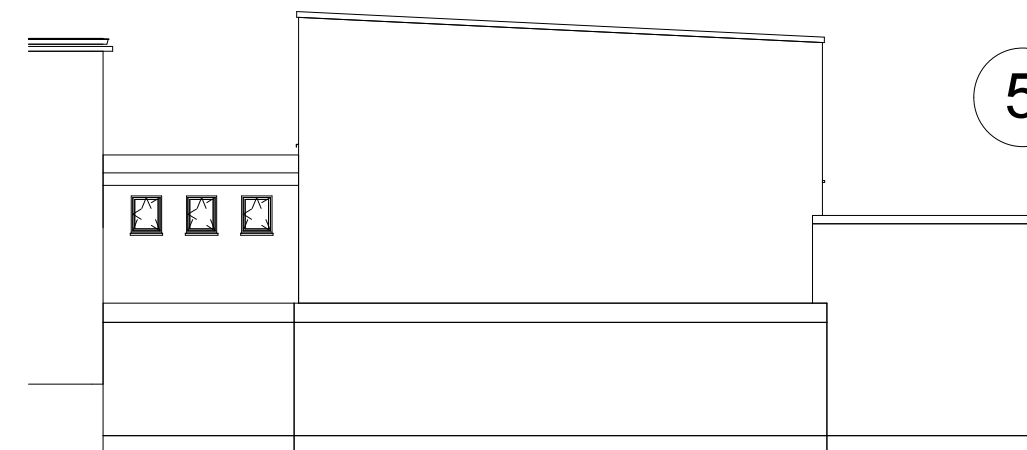

M-K Projekt Dawid Motdrzyk, ul. Mickiewicza 8, 77-430 Krajanka		
Inwestor:	Miasto Kostrzyn nad Odrą, ul. Graniczna 2, 66-470 Kostrzyn nad Odrą	
Adres:	Kostrzyn nad Odrą ul. A. Mickiewicza dz. nr 134/6 ; 134/7 ; 135/1 jed. ewid. 080101_1 Kostrzyn n/Odrą ,obręb ewid. 080101_1.0004 Śródmieście	
Nazwa zadania:	KOSTRZYŃSKIE CENTRUM SZKOLENIA ZAPASNICZEGO, ROZBUDOWA BUDYNKU SZKOŁY O HAŁĘ WIDOWISKOWO SPORTOWĄ Z ZAPLECZEM SCOJALNYM WRAZ Z INFRASTRUKTURĄ, PRZEBUDOWA ISTNIĄCEGO ŁĄCZNIKA SZKOŁY, ROZBIÓRKA ISTNIĄCEJ SALI GIMNASTYCZNEJ	
Obiekt:	ISTNIĄCA SALA GIMNASTYCZNA WRAZ Z ŁĄCZNIKIEM - INWENTARYZACJA	
Kon. Projektował:	inż. Irena Kirkitto-Stacewicz Nr upr. bud.: UAN-8345/926/85 , upr. bez ograniczeń	
Opracował:	inż. Dawid Motdrzyk	Branża: KON. Faza: WYK.
TREŚĆ RYSUNKU	ELEWACJE	Skala: 1 : 200 Data: 12.2016 Nr rvs. R-4 Str.