
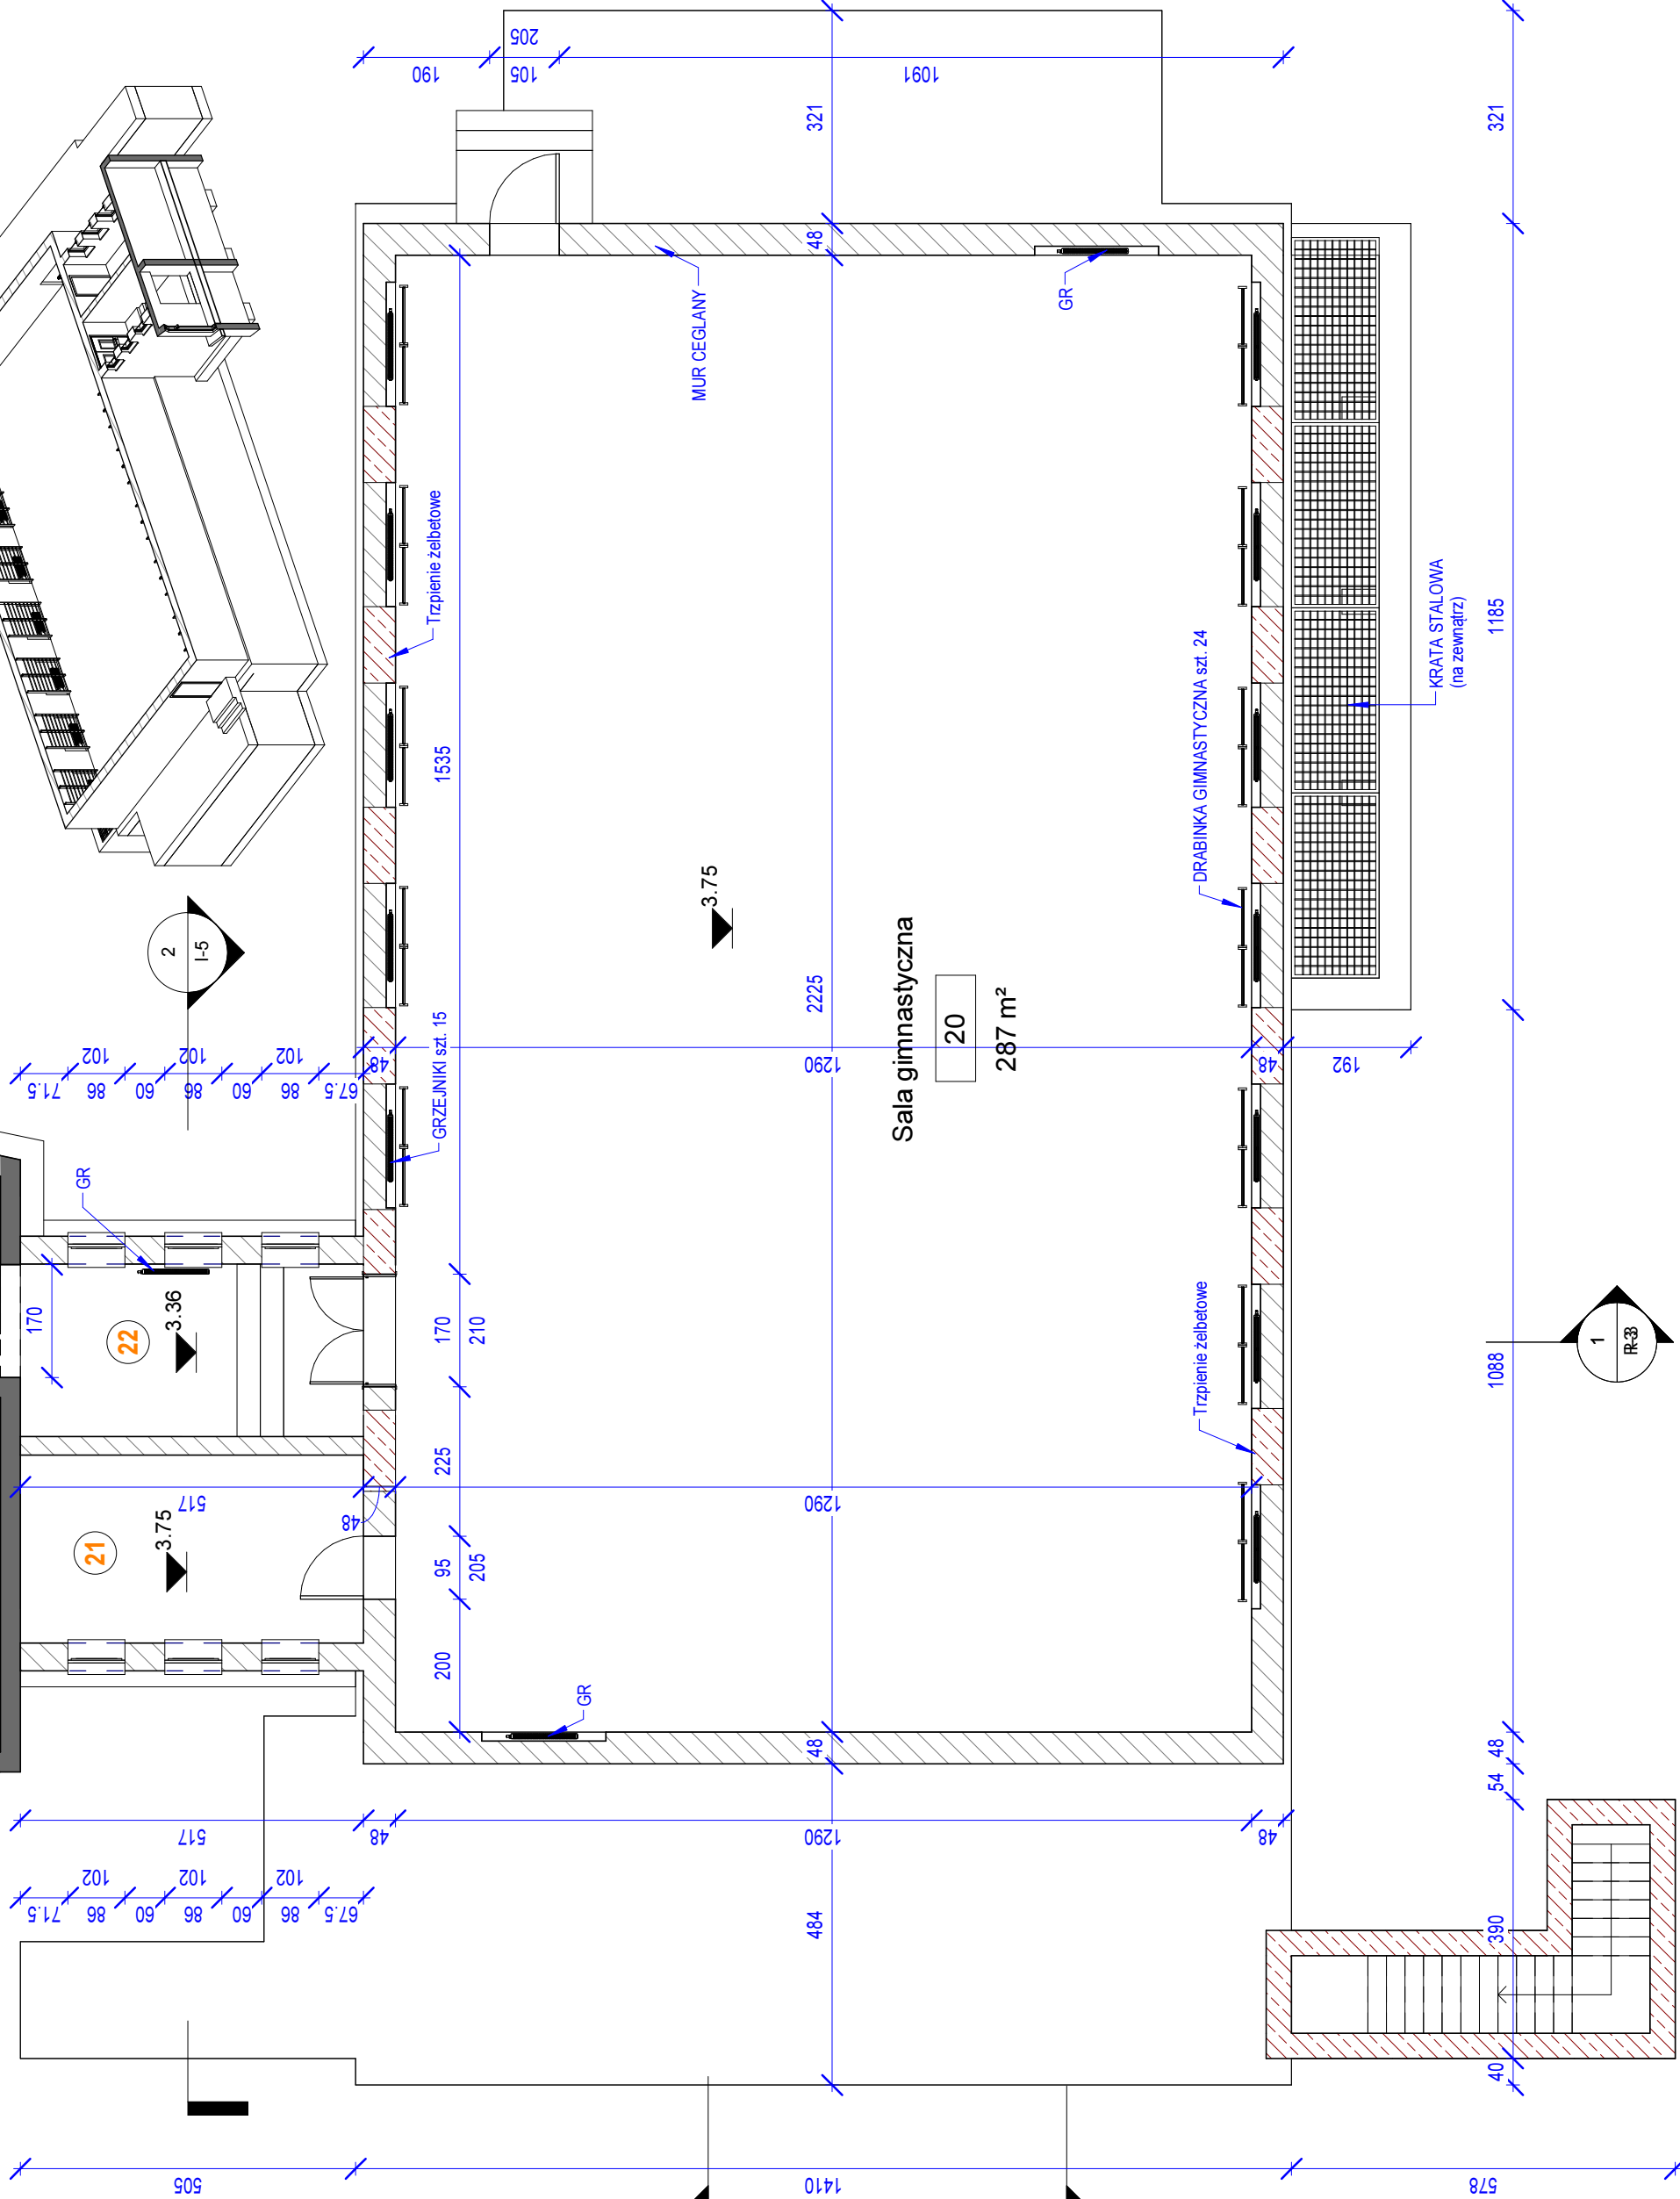


RP 3D

2

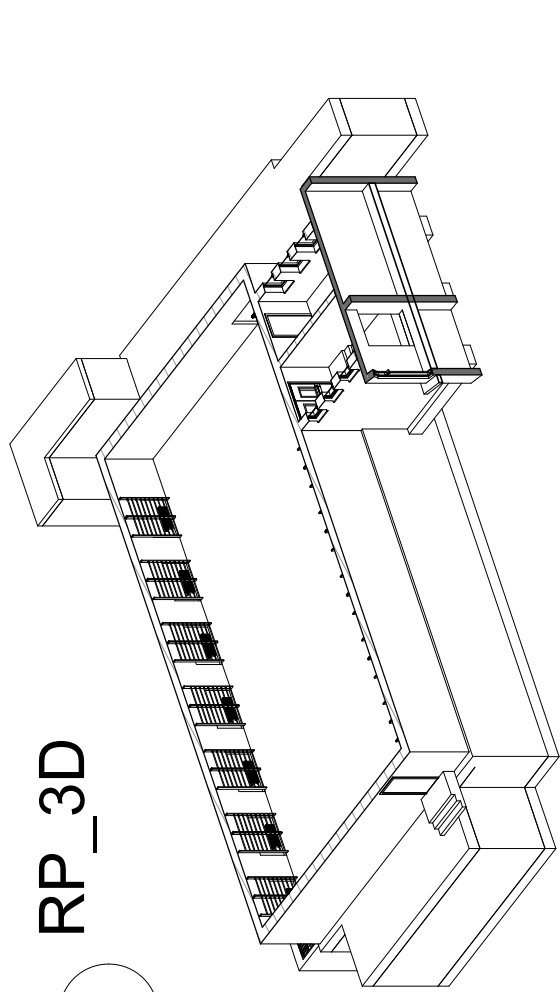

RZUT PRZYZIEMIA

1 : 100

Zestawienie pomieszczeń

Lp.	Nazwa	P [m2]	Poziom
1	Pomieszczenie	15,27 m²	RZUT PODZIEMIA
2	Pomieszczenie	20,81 m²	RZUT PODZIEMIA
3	Pomieszczenie	25,87 m²	RZUT PODZIEMIA
4	Pomieszczenie	26,31 m²	RZUT PODZIEMIA
5	Pomieszczenie	6,25 m²	RZUT PODZIEMIA
6	Pomieszczenie	6,35 m²	RZUT PODZIEMIA
7	Pomieszczenie	6,25 m²	RZUT PODZIEMIA
8	Pomieszczenie	26,8 m²	RZUT PODZIEMIA
9	Pomieszczenie	23,08 m²	RZUT PODZIEMIA
10	Pomieszczenie	18,52 m²	RZUT PODZIEMIA
11	Pomieszczenie	37,98 m²	RZUT PODZIEMIA
12	Pomieszczenie	19,21 m²	RZUT PODZIEMIA
13	Pomieszczenie	13,38 m²	RZUT PODZIEMIA
14	Pomieszczenie	4,82 m²	RZUT PODZIEMIA
15	Pomieszczenie	11,96 m²	RZUT PODZIEMIA
16	Pomieszczenie	12,16 m²	RZUT PODZIEMIA
17	Pomieszczenie	37,2 m²	RZUT PODZIEMIA
18	Pomieszczenie	8,62 m²	RZUT PODZIEMIA
19	Pomieszczenie	7,67 m²	RZUT PODZIEMIA
20	Sala gimnastyczna	287,03 m²	RZUT PRZYZIEMIA
21	Pom. Trenerów	14,63 m²	RZUT PRZYZIEMIA
22	Korytarz	13,44 m²	RZUT PRZYZIEMIA
Suma ogólna: 22		643,62 m²	

643.62 m²

**M-K Projekt Dawid Młodrzyk, ul. Mickiewicza 8,
77-430 Krajenka**

sto Kostrzyn nad Odra. ul. Graniczna 2. 66-470 Kostrzyn nad Odra

Kostrzyn nad Odrą ul. A. Mickiewicza, nr 134/6 ; 134/7 ; 135/1 jed. ewid.
080101_1 Kostrzyn n/Odrą, obręb ewid. 080101_1.0004 Śródmieście

KOSTRZYŃSKIE CENTRUM SZKOLENIA ZAPASNICZEGO, ROZBUDOWA BUDYNKU SZKOŁY O HALE WIDOWISKOWO SPORTOWĄ Z ZAPLECZEM SOCJALNYM WRAZ Z INFRASTRUKTURĄ, PRZEBUDOWA ISTNIĄCEJ ŁĄCZNIKA SZKOŁY, ROZBIÓRKA ISTNIĄCEJ SALI GIMNASTYCZNEJ

ISTNIJACA SALA GIMNASTYCZNA WRAZ Z ŁACZNIKIEM - INWENTARYZACJA

Projektował: mgr inż. arch. Tadeusz Tylka
Nr upr.: NN-8345/474/81 – upr. Arch. bez ograniczeń

Wykonał:	inż. Dawid Motłrzyk	Branża:
		Arch./Kon.
		Essen

RZUT PRZYZIEMIA

Skala: 1 : 100

Data: 12.2016

Nr rys.	Str.
---------	------