



1

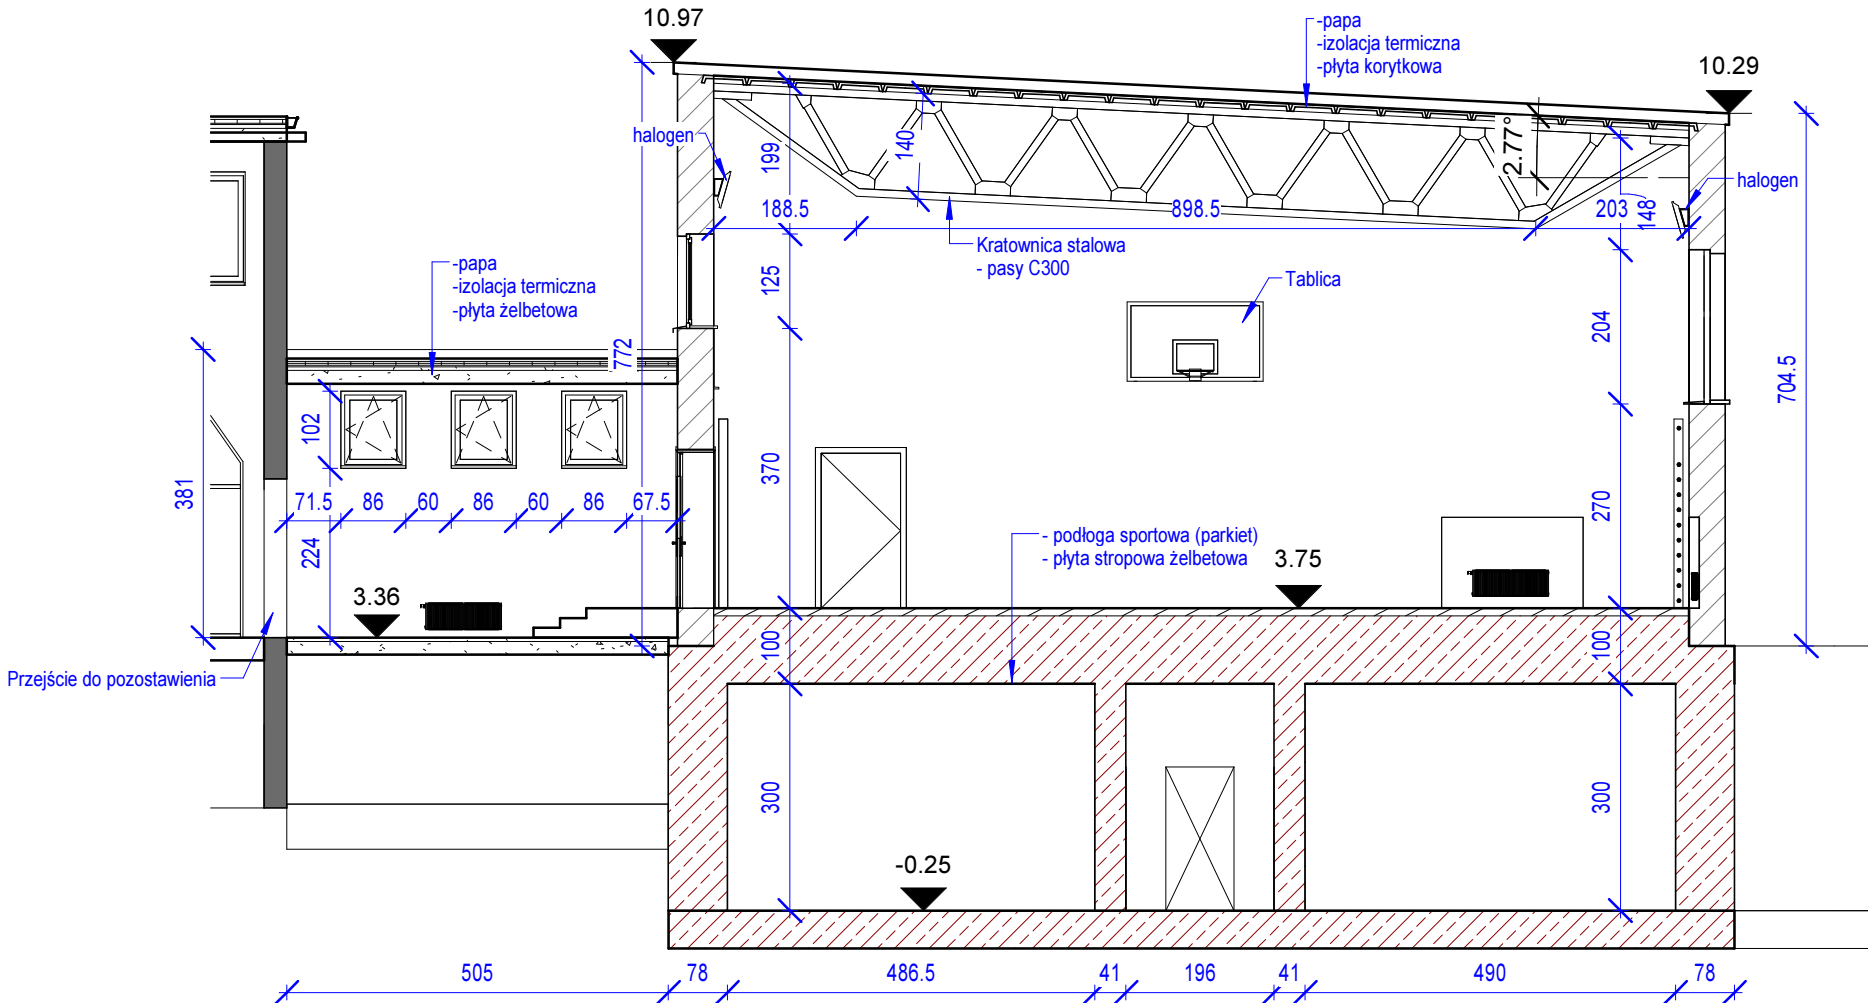

2

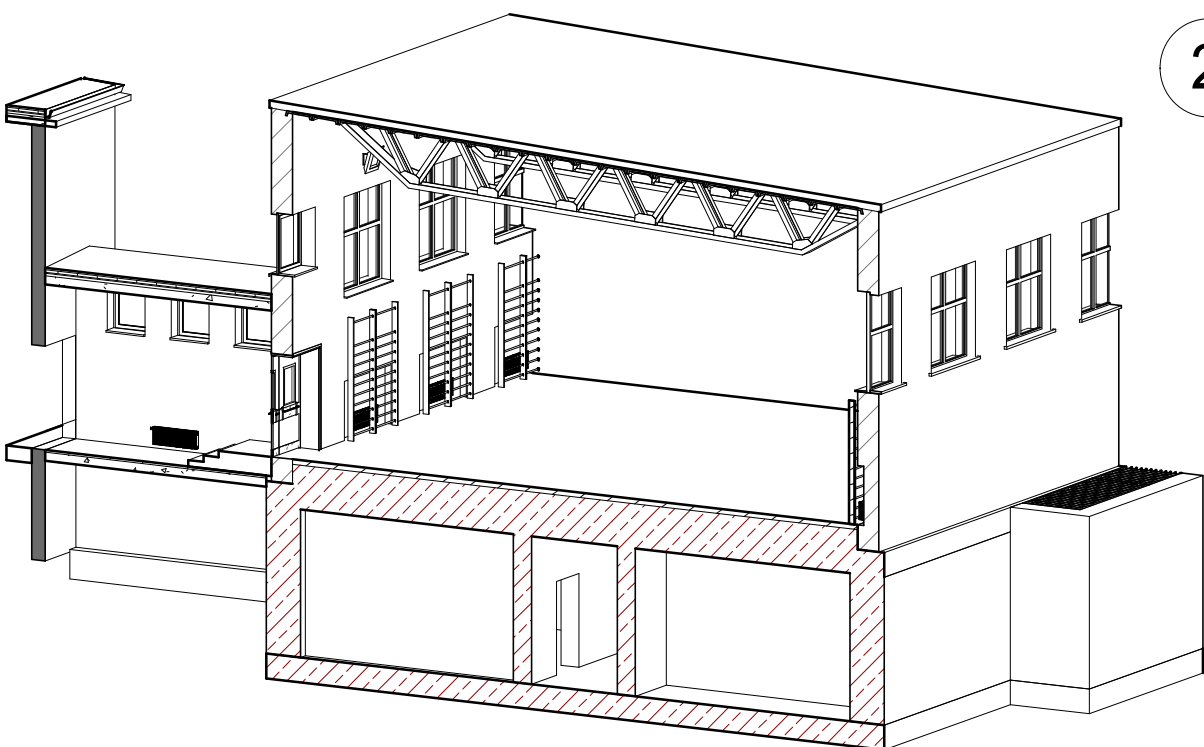

M-K Projekt Dawid Motdrzyk, ul. Mickiewicza 8, 77-430 Krajenka		
Inwestor: Miasto Kostrzyn nad Odrą, ul. Graniczna 2, 66-470 Kostrzyn nad Odrą		
Adres: Kostrzyn nad Odrą , ul. A. Mickiewiczadz. nr 134/6 ; 134/7 ; 135/1 jed. ewid. 080101_1 Kostrzyn n/Odrą ,obręb ewid. 080101_1.0004 Śródmieście		
Opis: KOSTRZYŃSKIE CENTRUM SZKOLENIA ZAPAŚNICZEGO, ROZBUDOWA BUDYNKU SZKOŁY O HAŁĘ WIDOWISKOWO SPORTOWĄ Z ZAPLECZEM SCOJALNYM WRAZ Z INFRASTRUKTURĄ, PRZEBUDOWA ISTNIĄCEGO ŁĄCZNIKA SZKOŁY, ROZBIÓRKA ISTNIĄCEJ SALI GIMNASTYCZNEJ		
Nazwa: ISTNIĄCA SALA GIMNASTYCZNA WRAZ Z ŁĄCZNIKIEM - INWENTARYZACJA		
Arch. Projektował:	mgr inż. arch. Tadeusz Tyłka Nr upr.: NN-8345/474/81 – upr. Arch. bez ograniczeń	
Opracował:	inż. Dawid Motdrzyk	Branża: Arch./Kon. Faza: BUD.
TREŚĆ RYSUNKU	PRZEKRÓJ A-A Skala: 1 : 100 Data: 12.2016 Nr rys. I-3 Str.	