


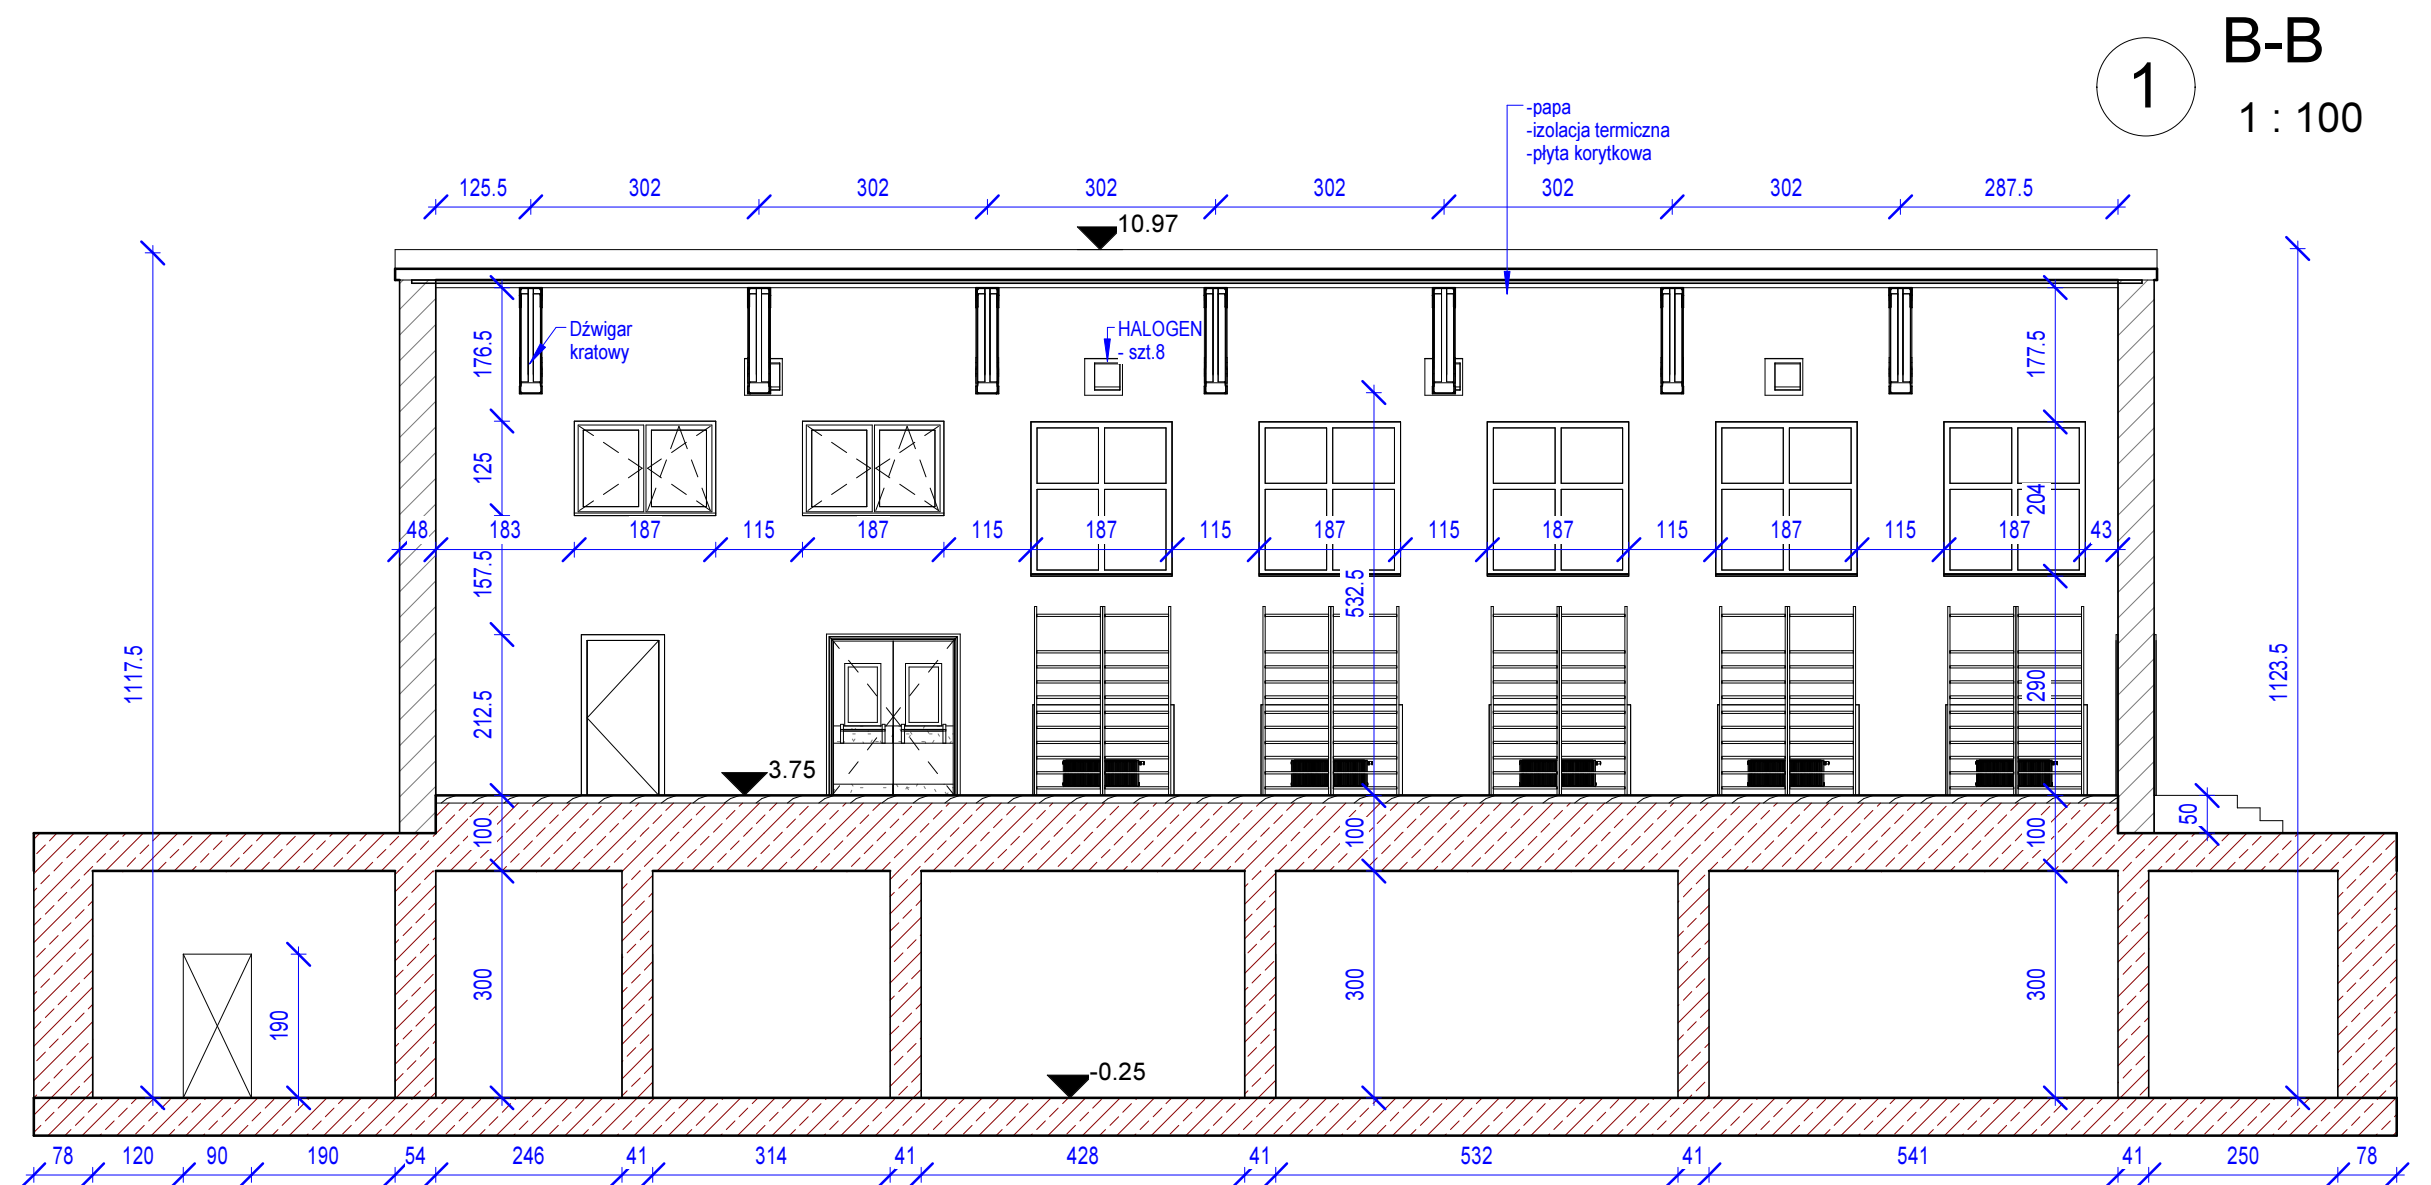

M-K Projekt Dawid Mołdrzyk, ul. Mickiewicza 8, 77-430 Krajenka			
Inwestor: Miasto Kostrzyn nad Odrą, ul. Graniczna 2, 66-470 Kostrzyn nad Odrą			
Adres: Kostrzyn nad Odrą ul. A. Mickiewicza dz. nr 134/6 ; 134/7 ; 135/1 jed. ewid. 080101_1 Kostrzyn n/Odrą ,obręb ewid. 080101_1.0004 Śródmieście			
Obiekt: KOSTRZYŃSKIE CENTRUM SZKOLENIA ZAPASNICZEGO, ROZBUDOWA BUDYNKU SZKOŁY O HALE WIDOWISKOWO SPORTOWĄ Z ZAPLECZEM SOCJALNYM WRAZ Z INFRASTRUKTURĄ, PRZEBUDOWA ISTNIĄCEGO ŁĄCZNIKA SZKOŁY, ROZBIÓRKA ISTNIĄCEJ SALI GIMNASTYCZNEJ			
Nazwa: ISTNIĄCA SALA GIMNASTYCZNA WRAZ Z ŁĄCZNIKIEM - INWENTARYZACJA			
Arch. Projektował:		mgr inż. arch. Tadeusz Tylka Nr upr.: NN-8345/474/81 - upr. Arch. bez ograniczeń	
Opracował:		inż. Dawid Mołdrzyk	
TREŚĆ RYSUNKU		PRZEKRÓJ B-B	
		Branża:	Arch./Kon.
		Faza:	BUD.
		Skala:	1 : 100
		Data:	12.2016
		Nr rys.	I-4
		Str.	