
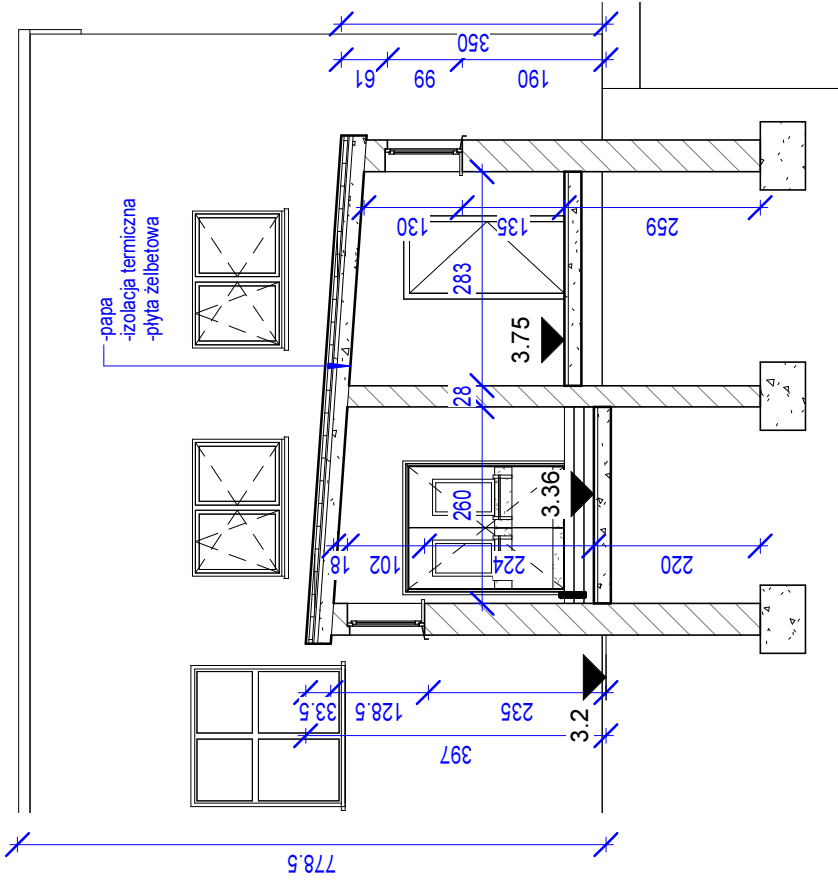


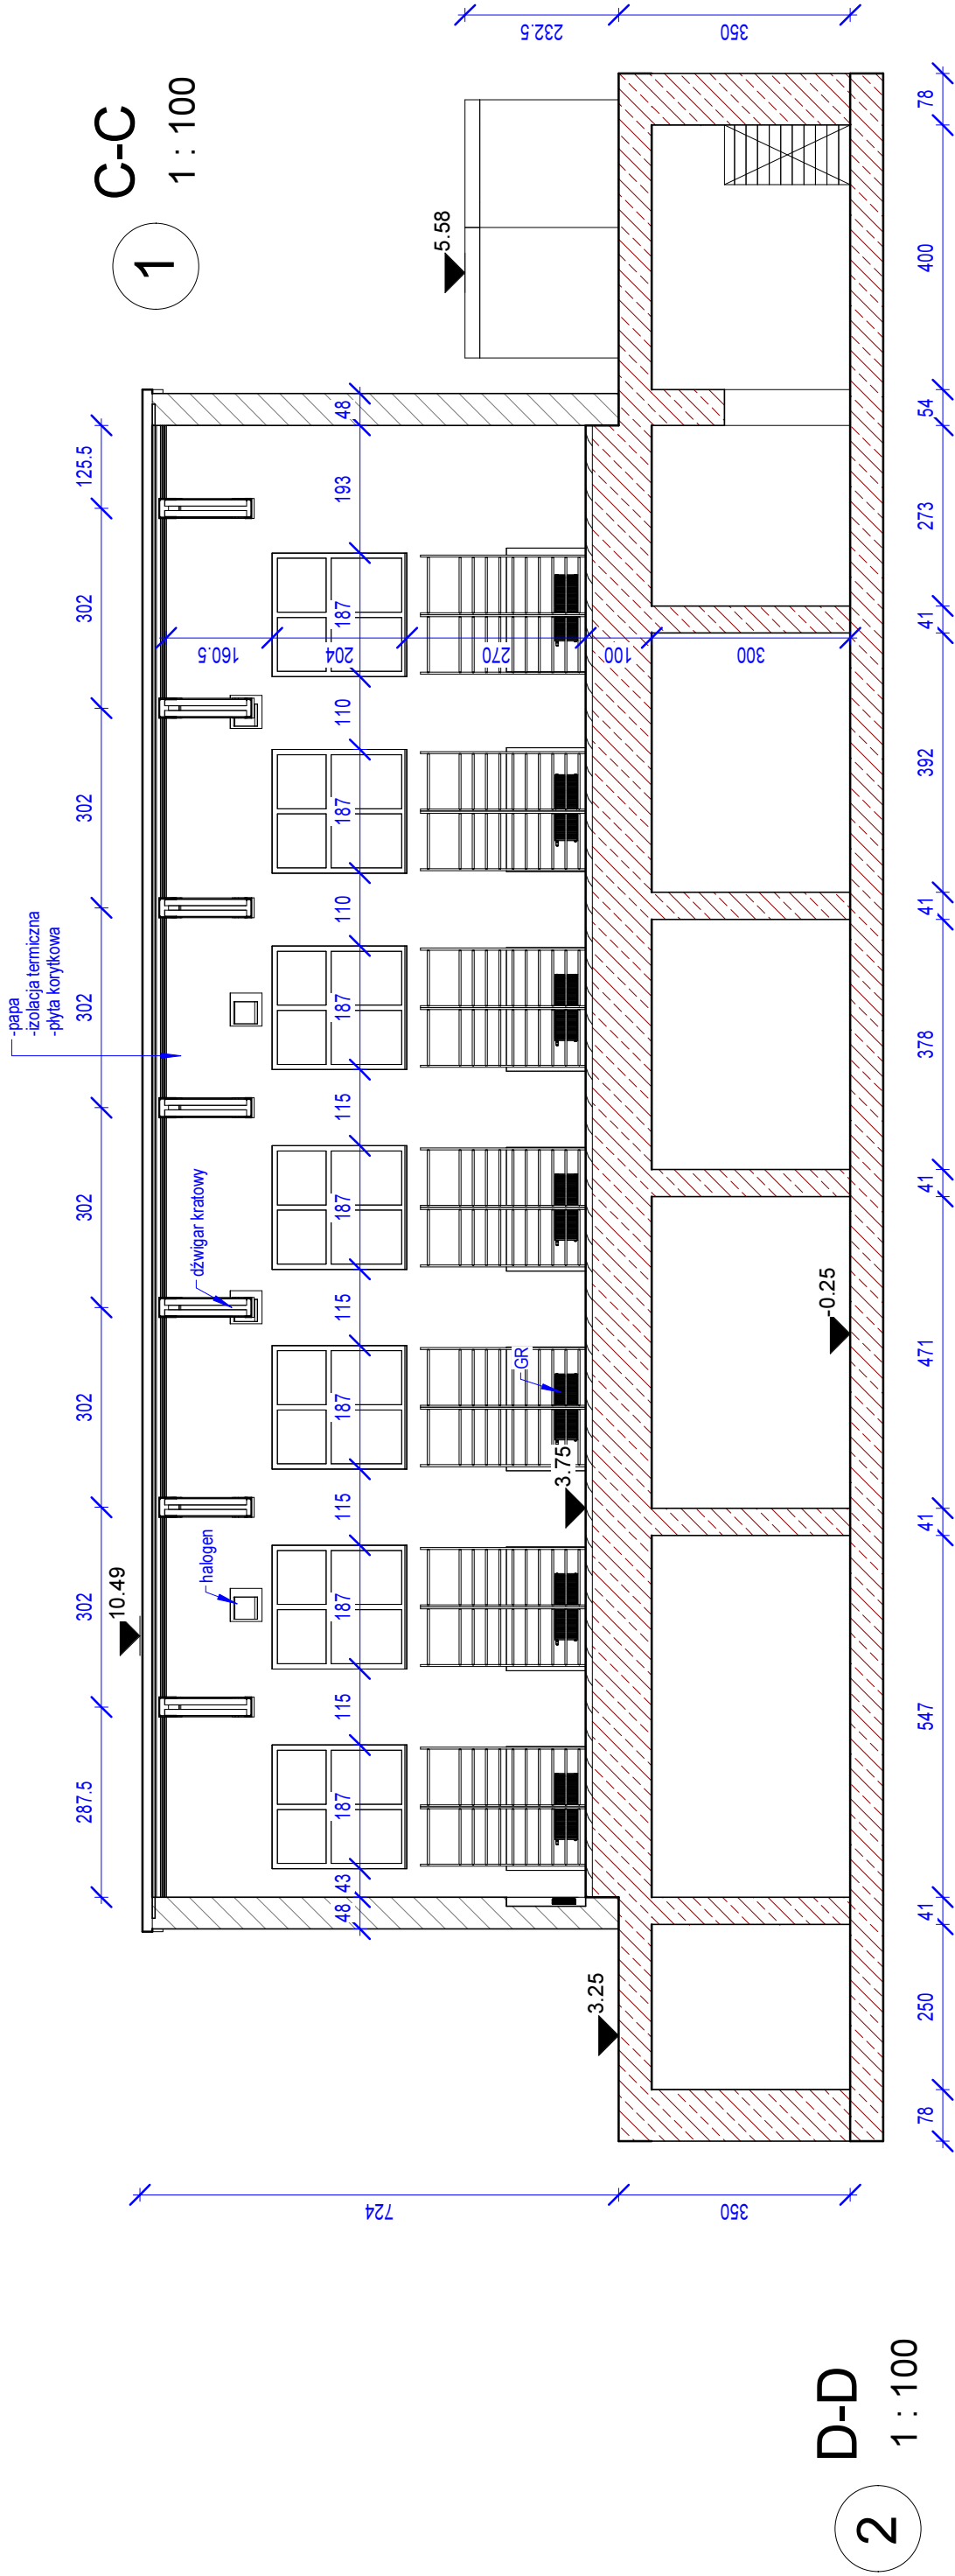

M-K Projekt Dawid Motdrzyk, ul. Mickiewicza 8, 77-430 Krajenka	
Investor: Miasto Kostrzyn nad Odrą, ul. Graniczna 2, 66-470 Kostrzyn nad Odrą	
Adres: Kostrzyn nad Odrą, ul. A. Mickiewicza dz. nr 134/6 ; 134/7 ; 135/1 jed. ewid. 080101_1 Kostrzyn n/Odrą, obręb ewid. 080101_1, 0004 Śródmieście	
Obiekt: KOSTRZYŃSKIE CENTRUM SZKOLENIA ZAPASNICZEGO, ROZBUDOWA BUDYNKU SZKOŁY O HALE WIDOWISKOWO SPORTOWĄ Z ZAPLECZEM SCOPALNYM WRAZ Z INFRASTRUKTURĄ, PRZEBUDOWA ISTNIĄCEGO ŁĄCZNIKA SZKOŁY, ROZBIÓRKA ISTNIĄCEJ SALI GIMNASTYCZNEJ	
Nazwa: ISTNIĄCA SALA GIMNASTYCZNA WRAZ Z ŁĄCZNIKIEM - INWENTARYZACJA	
Arch. Projektował: mgr inż. arch. Tadeusz Tyłka Nr upr.: NN-8345/4/4/81 - upr. Arch. bez ograniczeń	Brzoz: Arch./Kon.
Opracował: inż. Dawid Motdrzyk	Faza: BUD
TREŚĆ RYSUNKU	Skala: 1 : 100 Data: 12.2016 Nr rys.: 15
PRZEKRÓJ C-C D-D	