


RZUT PIĘTRA — 1_50

1 : 50

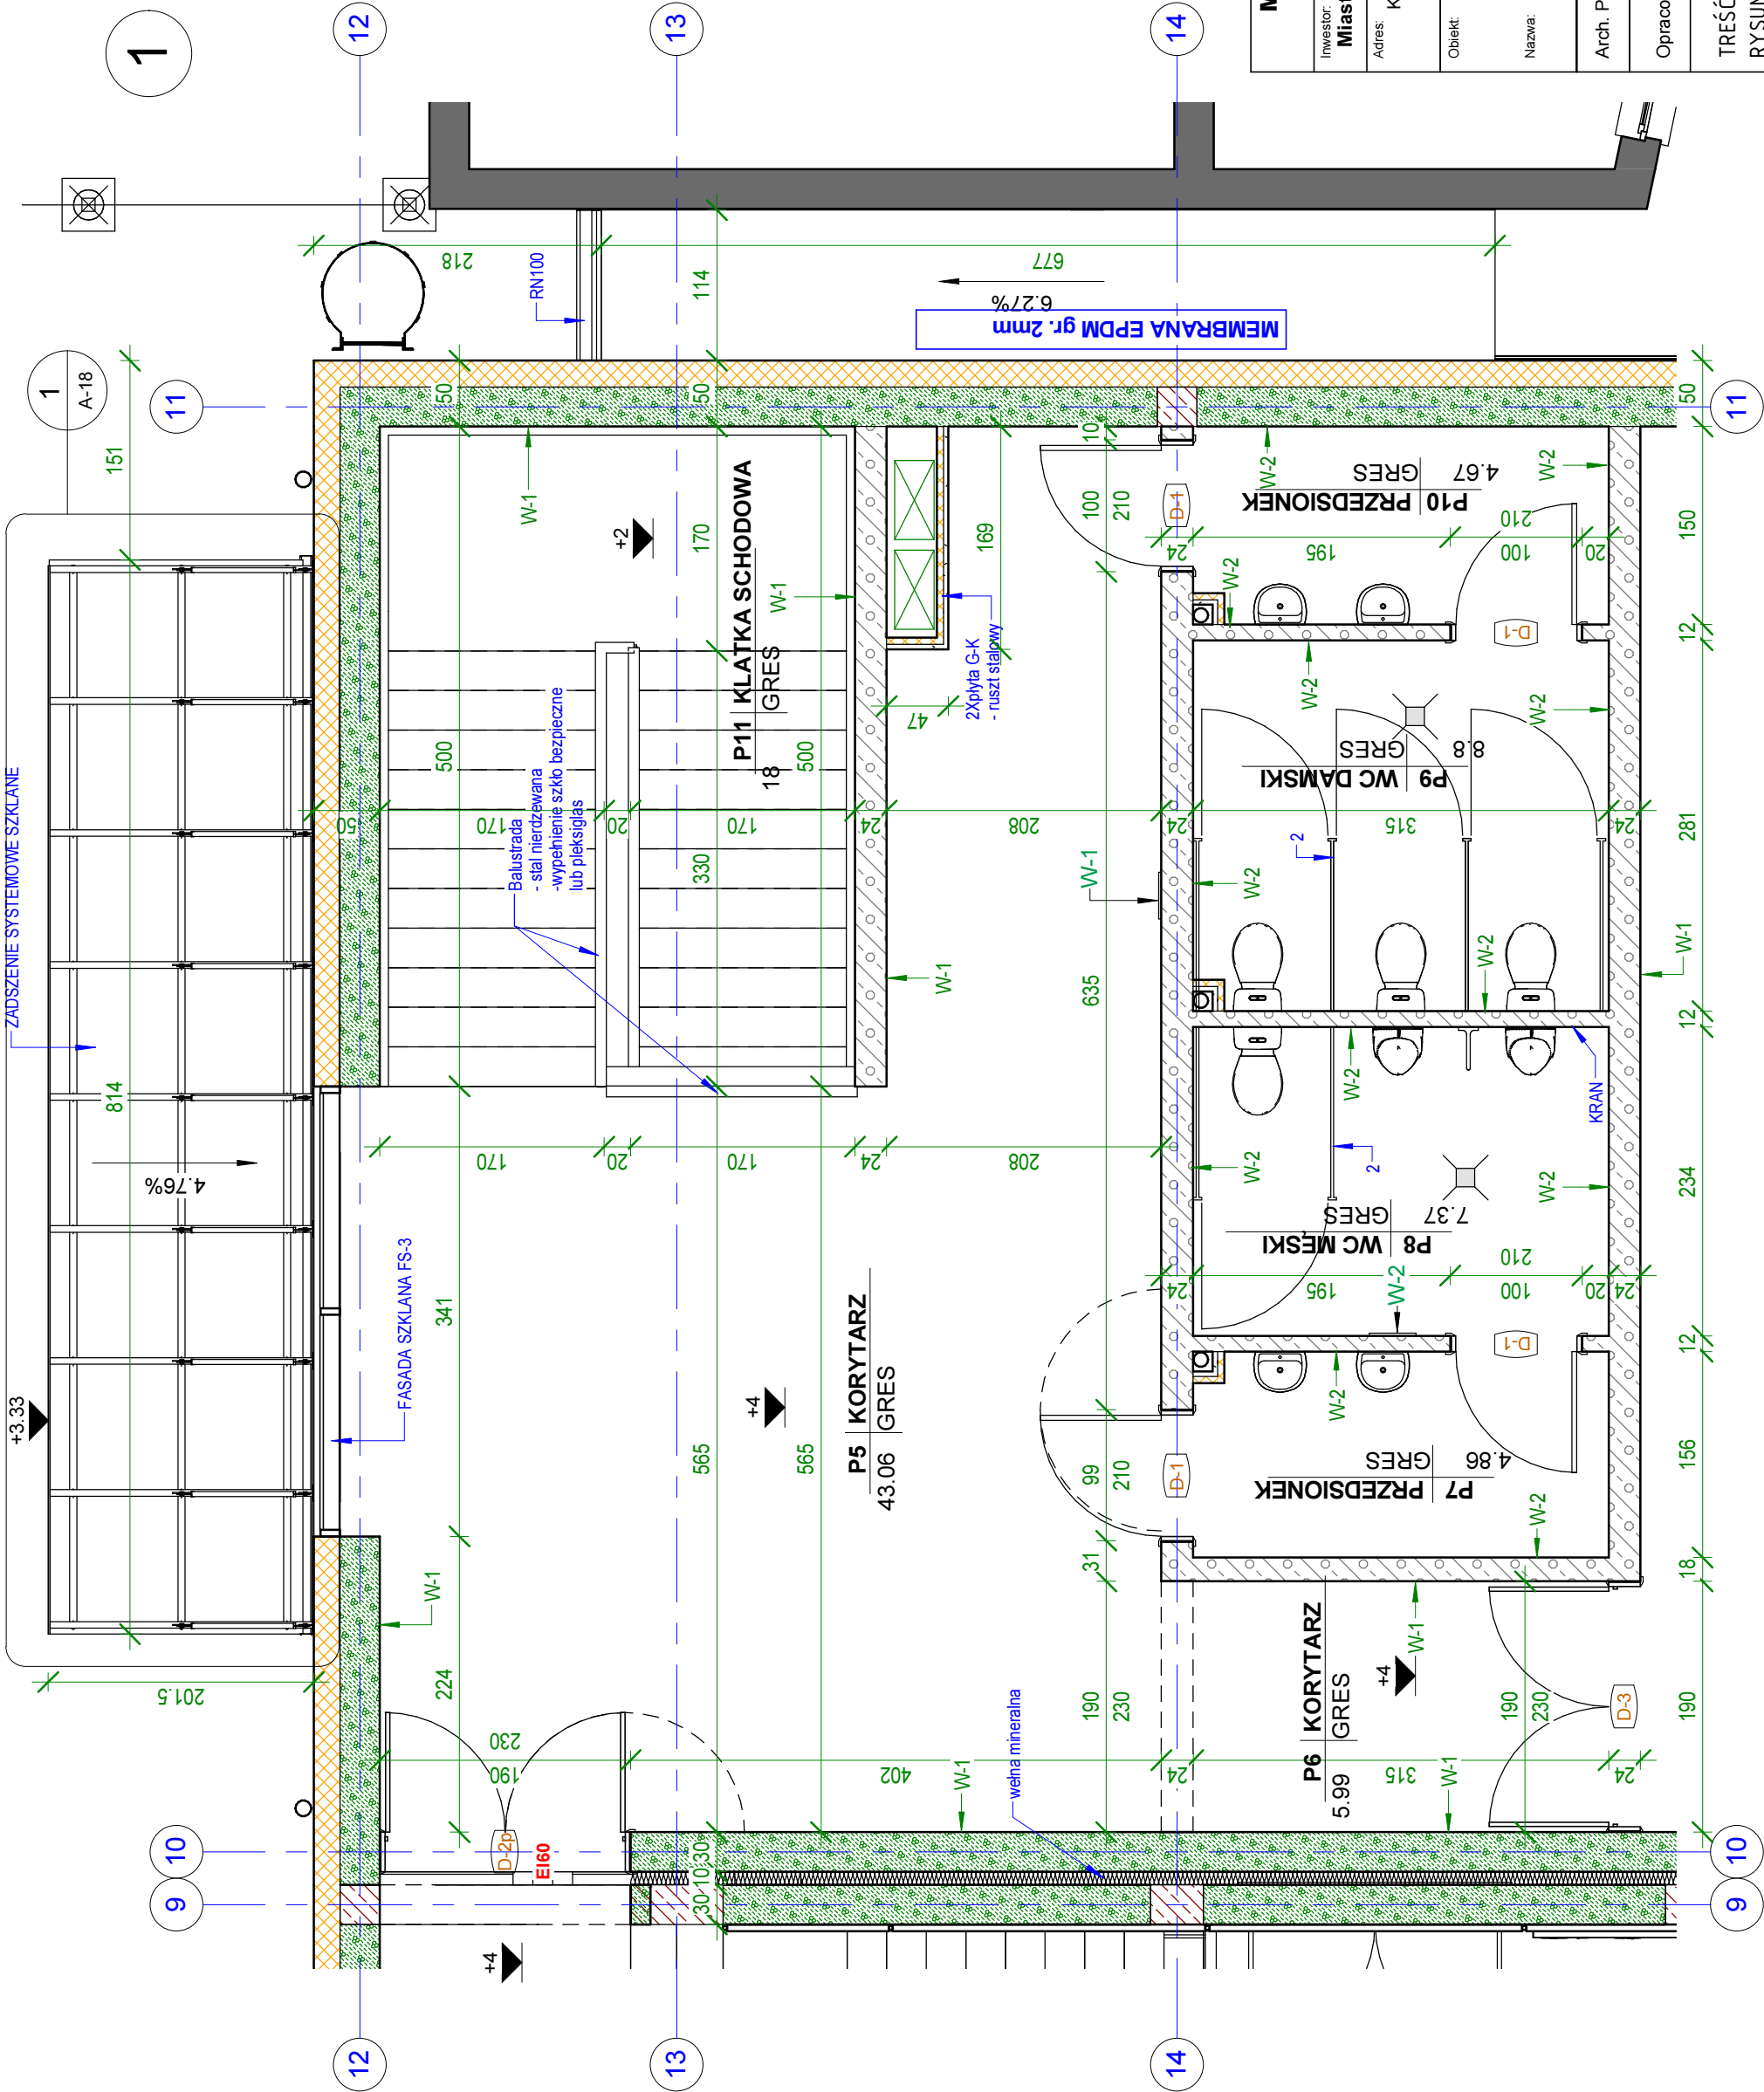

M-K Projekt Dawid Motdrzyk, ul. Mickiewicza 8, 77-430 Krajenka	
Investor:	Miasto Kostrzyn nad Odrą, ul. Graniczna 2, 66-470 Kostrzyn nad Odrą
Adres:	Kostrzyn nad Odrą, ul. A. Mickiewicza, nr 134/6 ; 134/7 ; 135/1 jed. ewid. 080101_1 Kostrzyn n/Odrą, obręb ewid. 080101_1.0004 Śródmieście
Obiekt:	KOSTRZYŃSKIE CENTRUM SZKOLENIA ZAPASNICZEGO, ROZBUDOWA BUDYNKU SZKÓŁY O HALE WIDOWISKOWO SPORTOWĄ Z ZAPLECZEM SCOLALNYM WRAZ Z INFRASTRUKTURĄ, PRZEBUDOWA ISTNIĄCEGO ŁĄCZNIKA SZKÓŁY, ROZBUDOWA ISTNIĄCEJ SALI GIMNASTYCZNEJ
Nazwa:	HALA WIDOWISKOWO - SPORTOWA
Arch. Projektował:	mgr inż. arch. Tadeusz Tyłka Nr upr.: NN-8345/474/81 – upr. Arch. bez ograniczeń
Opracował:	inż. Dawid Motdrzyk
TREŚĆ RYSUNKU	RZUT PIĘTRA _1_50