




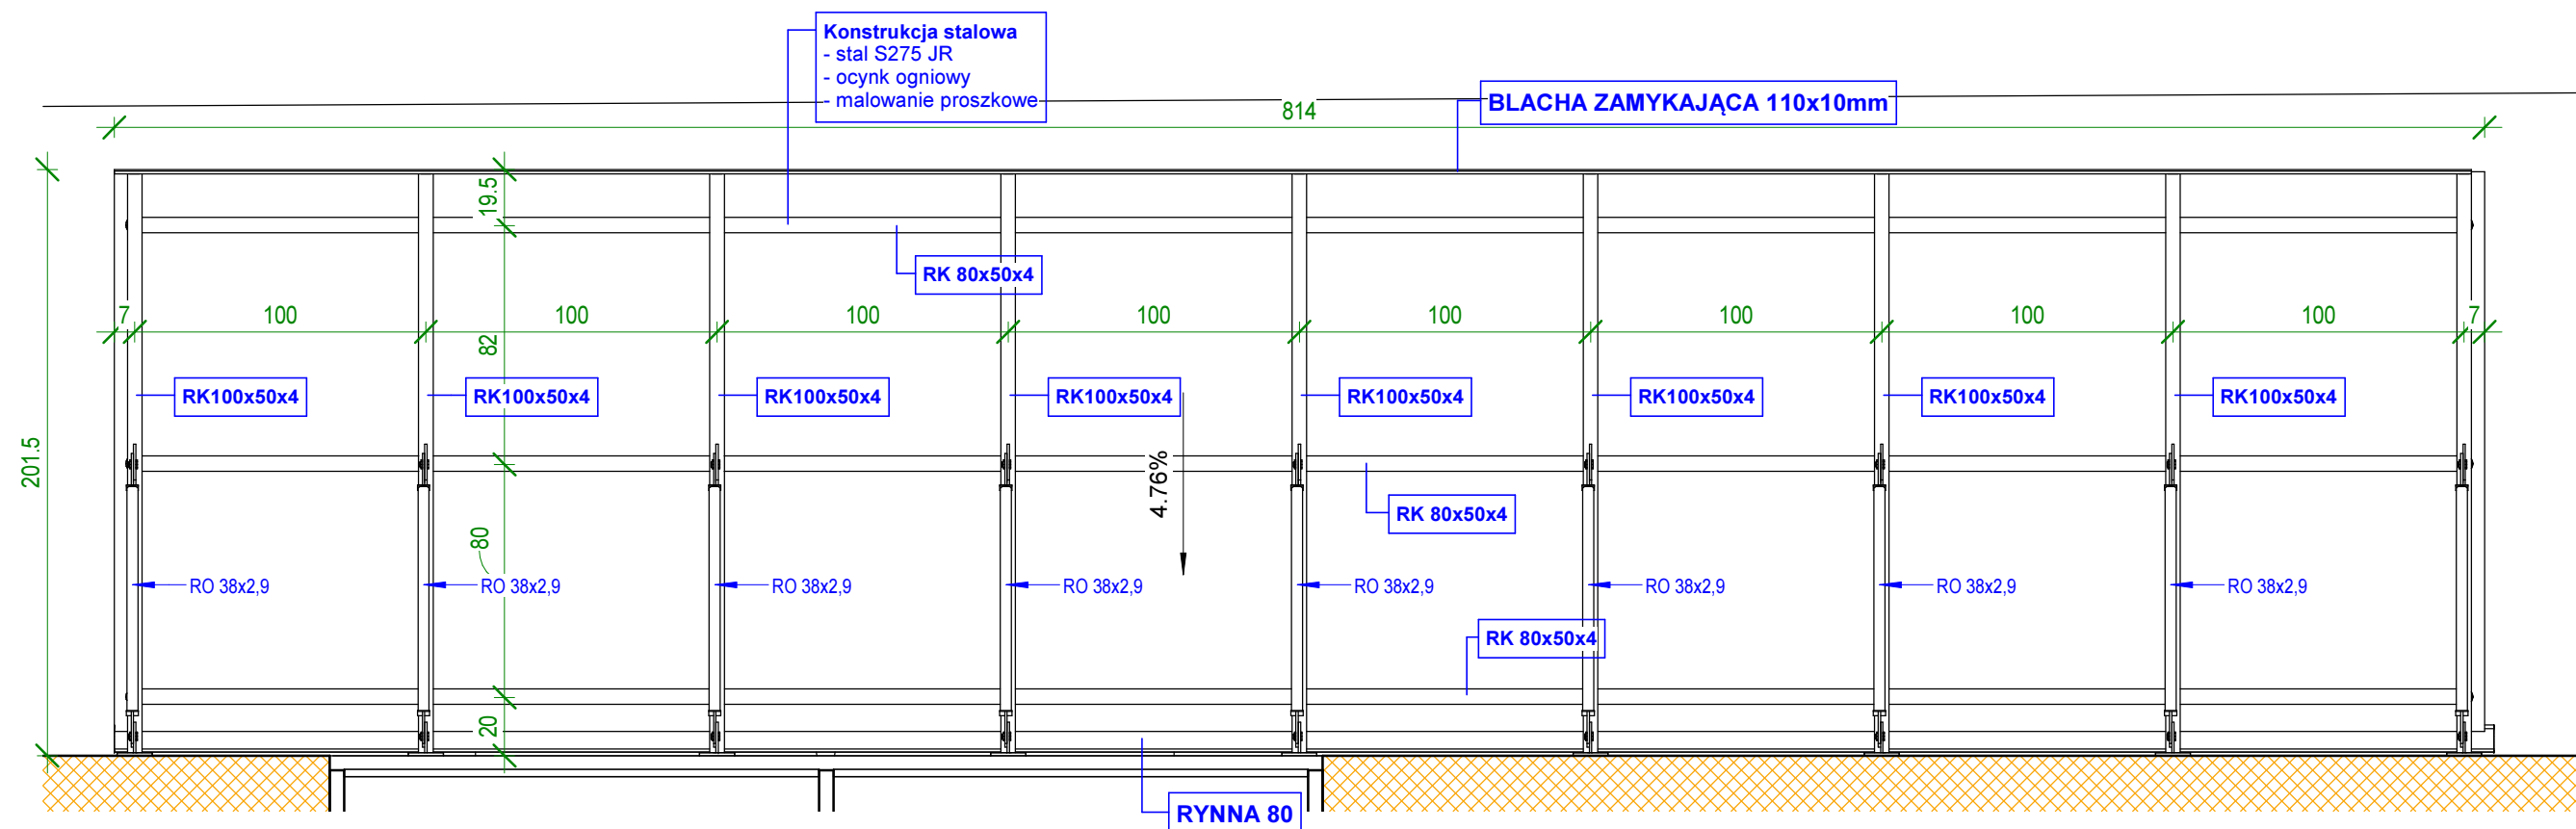

1 RZUT DACHU —
ZADASZENIE
1 : 25

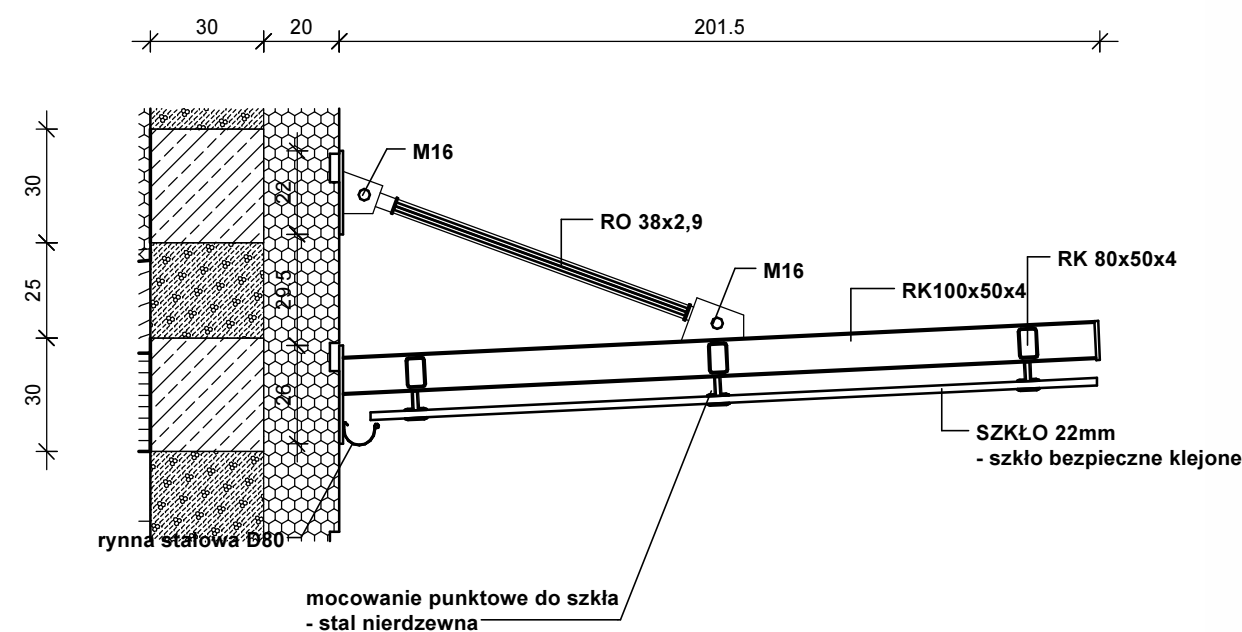

2 Zadaszenie DET.
1 : 20

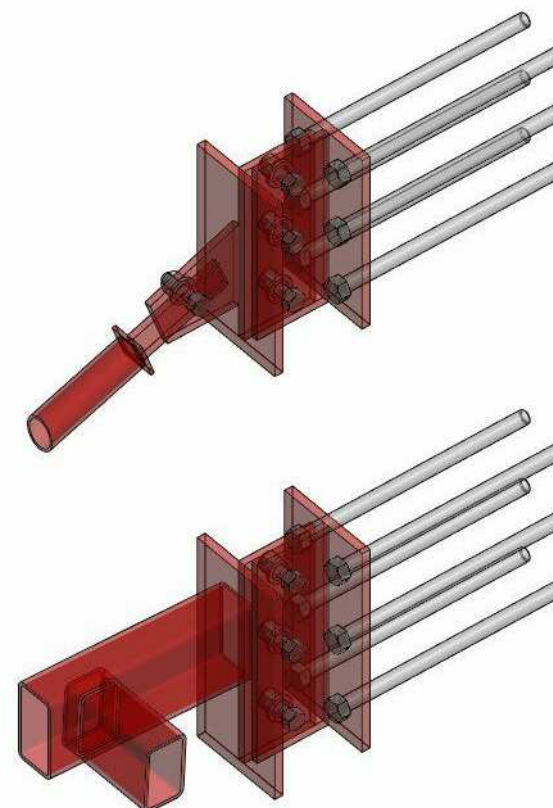

M-K Projekt Dawid Mołdrzyk, ul. Mickiewicza 8, 77-430 Krajenka		
Investor:	Miasto Kostrzyn nad Odrą, ul. Graniczna 2, 66-470 Kostrzyn nad Odrą	
Adres:	Kostrzyn nad Odrą, ul. A. Mickiewicza dz. nr 134/6 ; 134/7 ; 135/1 jed. ewid. 080101_1 Kostrzyn n/Odrą, obręb ewid. 080101_1.0004 Śródmieście	
Obiekt:	KOSTRZYŃSKIE CENTRUM SZKOLENIA ZAPASNICZEGO, ROZBUDOWA BUDYNKU SZKOŁY O HALE WIDOWISKOWO SPORTOWĄ Z ZAPLECZEM SOCJALNYM WRAZ Z INFRASTRUKTURĄ, PRZEBUDOWA ISTNIĄCEGO ŁĄCZNIKA SZKOŁY, ROZBIÓRKA ISTNIĄCEJ SALI GIMNASTYCZNEJ	
Nazwa:	HALA WIDOWISKOWO - SPORTOWA	
Arch. Projektował:	mgr inż. arch. Tadeusz Tylka Nr upr.: NN-8345/474/81 - upr. Arch. bez ograniczeń	
Opracował:	inż. Dawid Mołdrzyk	Branża: Arch./Kon. Faza: BUD.
TREŚĆ RYSUNKU	ZADASZENIE	
		Skala: Jak zaznaczono Data: 03.2017 Nr rys. A-18 Str.