
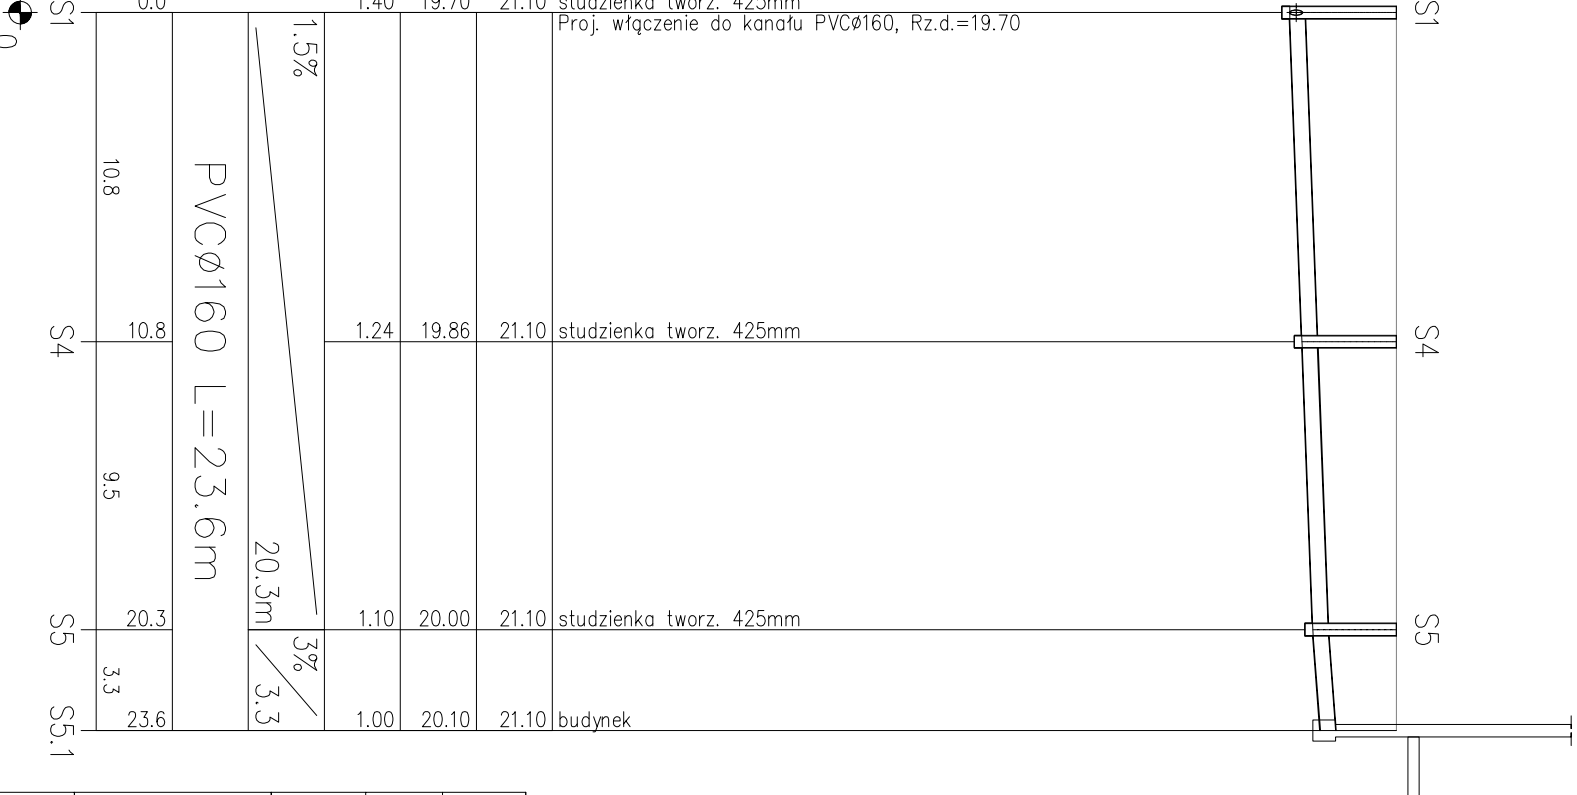


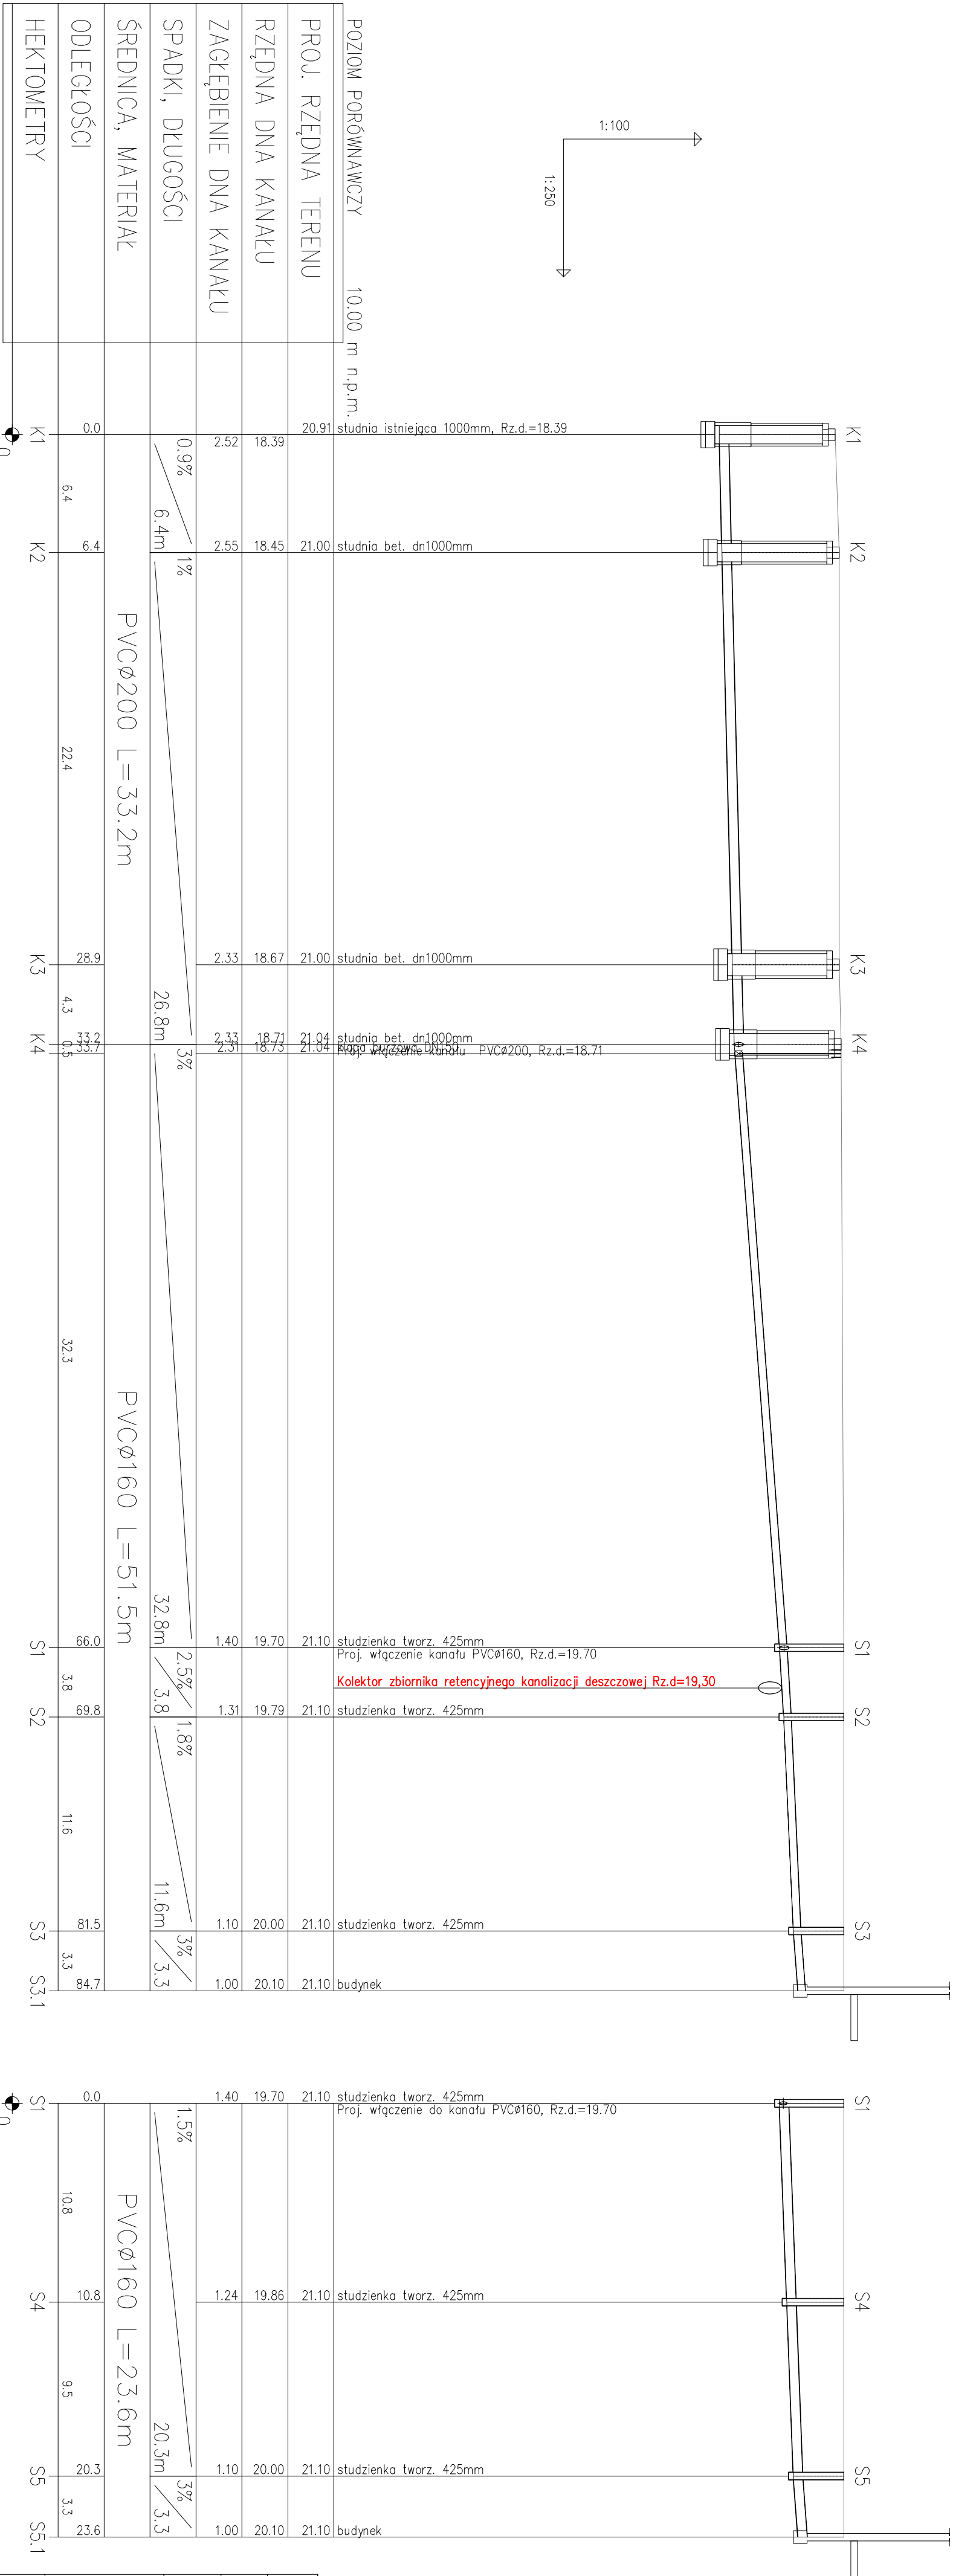

M-K Projekt Dawid Młodrzyk, ul. Mickiewicza 8, 77-430 Krolenka	
Investor:	Miasto Kostrzyn nad Odrą, ul. Graniczna 2, 66-470 Kostrzyn nad Odrą
Adres:	Kostrzyn nad Odrą, ul. A. Mickiewicza 2, nr 134/6 ; 134/7 ; 135/1 jed. ewid. 080101_1 Kostrzyn nad Odrą, obrob. ewid. 080101_1, 0804. Stodnieście
Nazwa zadania:	PROJEKT KANALIZACJI ŚCIEKÓW W BUDYNKU SZKOŁY O HALE WIDOWISKOWO SPORTOWĄ Z ZAPLECZEM SPOŁALNIA WRAZ Z INFRASTRUKTURĄ, PRZEBUDOWA ISTNIĄCEGO ŁĄCZNIKA SZKOŁY, ROZBUDOWA ISTNIĄCEJ SALI GIMNASTYCZNEJ
Opis:	HALA WIDOWISKOWO - SPORTOWA
Projektował:	dr inż. Adam Knapik
Sprawił:	mgr inż. Agnieszka Chojnacka
Treść:	ZEWNIĘTRZNE INSTALACJE SANITARNE
Rysunek:	PROJEKT PRZEBUDOWY KANALIZACJI OGÓLNOŚCIEKOWEJ I SANITARNEJ

1:100	1:250
-------	-------