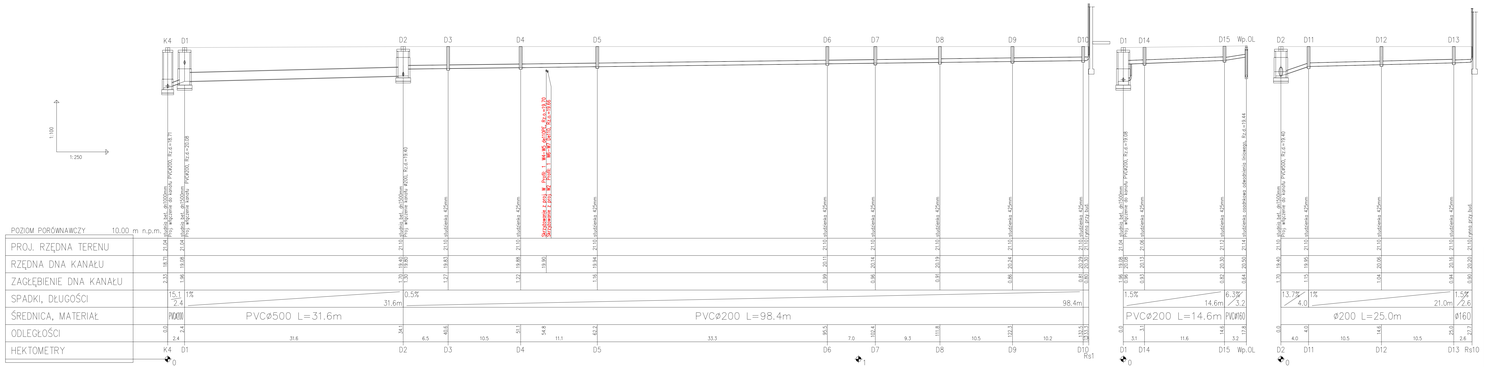

M-K Projekt Dawid Moldrzyk, ul. Mickiewicza 8, 77-430 Krajenka

Inwestor:	**Miasto Kostrzyn nad Odrą, ul. Graniczna 2, 66-470 Kostrzyn nad Odrą**
Adres:	Kostrzyn nad Odrą ul. A. Mickiewiczadz, nr 134/6 ; 134/7 ; 135/1 jed. ewid. 080101_1 Kostrzyn nrOdrą ,obręb ewid. 080101_1-0004 Śródmieście
Nazwa inwestycji:	MODYRYZWIE CENTRUM-SZKOLENIA ZAPAŃCZESIO, ROZBUDOWA BUDYNKU SZKOŁY O HALĘ WIDOWISKOWO SPORTOWĄ Z ZAPLECZEM SOCJALNYM WRAZ Z INFRASTRUKTURĄ, PRZEBUDOWA ISTNIAŁCEGO KĄCZNIKA SZKOŁY, ROZBIÓRKA ISTNIAŁCEJ SALI GIMNASTYCZNEJ
Obiekt:	HALA WIDOWISKOWO - SPORTOWA
Projektował:	dr inż.Adam Krupiński upr.bez ograniczeń Nr ewid.DAPIS/PPO/0505
Sprawdził:	mgr inż.Agnieszka Ochocka upr.bez ograniczeń Nr ewid.DAPIS/PPO/0505
TREŚĆ RYSUNKU	***ZEWNĘTRZNE INSTALACJE SANITARNE***
	PROFIL KANALIZACJI DESZCZOWEJ

Branża:	SAN.
Faza:	PW
Skala:	1:100/250
Data:	Cz.2017
Nr rys.	K-4