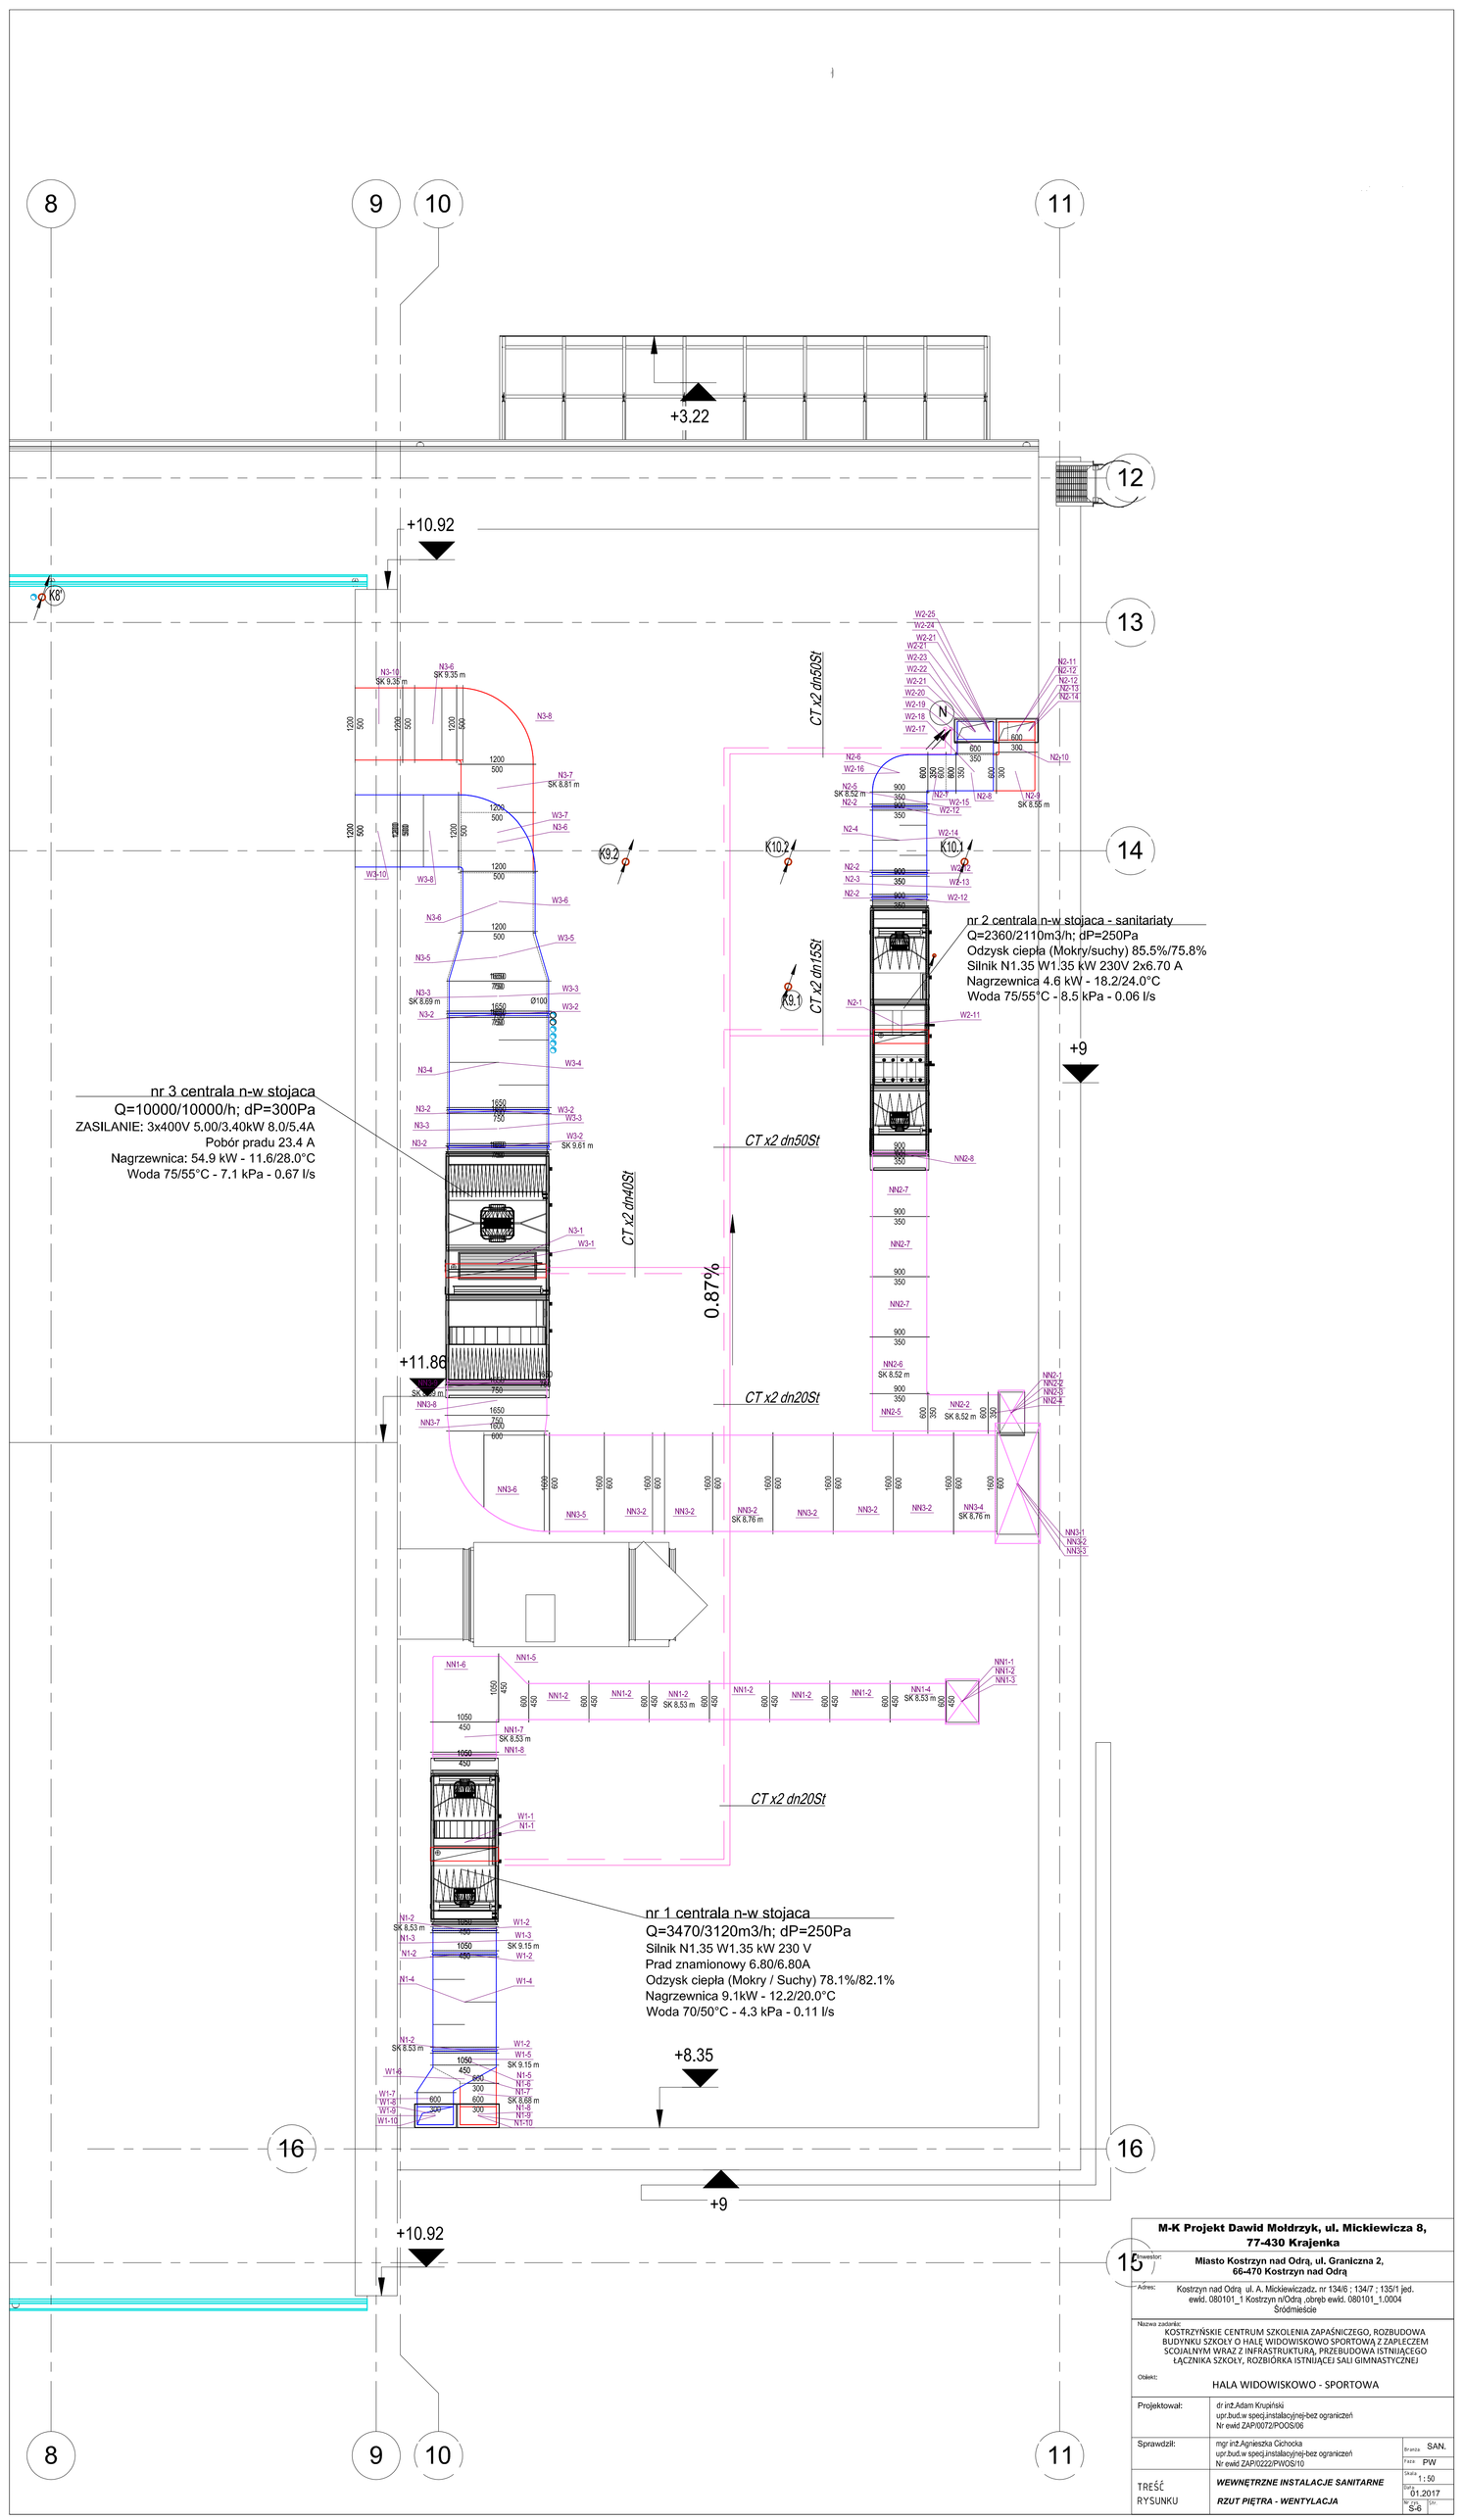

M-K Projekt Dawid Moldrzyk, ul. Mickiewicza 8, 77-430 Krajenka

Inwestor: **Miasto Kostrzyn nad Odrą, ul. Graniczna 2, 66-470 Kostrzyn nad Odrą**

Adres: Kostrzyn nad Odrą, ul. A. Mickiewicza, nr 1346 ; 1347 ; 1351/1 jed. ewid. 080101_1 Kostrzyn m/Odrą ,obręb ewid. 080101_1.0004 Śródmieście

Nazwa zadania: KOSTRZYŃSKIE CENTRUM SZKOLENIA ZAPAŚNICZEGO, ROZBUDOWA BUDYNKU SZKOŁY O HALĘ WIDOWISKOWO SPORTOWĄ Z ZAPLECZEM SOCJALNYM WRAZ Z INFRASTRUKTURĄ, PRZEBUDOWA ISTNIEJĄCEGO ŁĄCZNIKA SZKÓŁ Z, ROZBIÓRKA ISTNIEJĄCEJ SALI GIMNASTYCZNEJ

Obiekt: HALA WIDOWISKOWO - SPORTOWA

Projektował: dr inż.Adam Krupiński
upr.bud.w spec.instalacyjnej-bez ograniczeń
Nr ewid ZAP/0072/POOS/06

Sprawdził: mgr inż.Agnieszka Ochocka
upr.bud.w spec.instalacyjnej-bez ograniczeń
Nr ewid ZAP/0222/PIROS/10

Branża: SAN.
Faza: PW
Data: 1 : 50
01.2017
Arkusz: S-6

TREŚĆ RYSUNKU: ***WEWNĘTRZNE INSTALACJE SANITARNE***

RZUT PIĘTRA - WENTYLACJA