


PRZEKRÓJ PROJEKTOWANEJ PŁYTY BOISK O NAWIERZCHNI TRAWIASTEJ

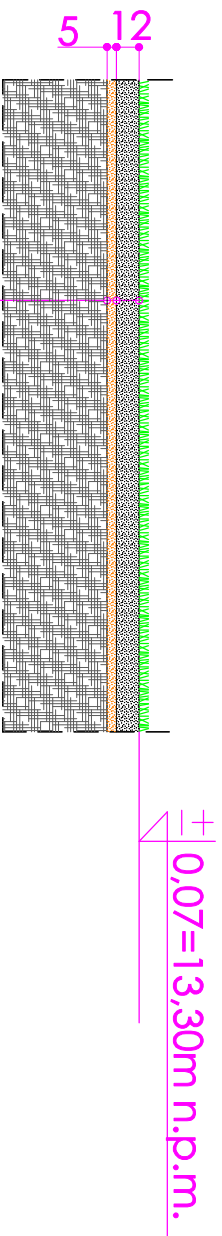

projektowana warstwa wegetacyjna gr. 12 cm
warstwa odsączająca z pospółki gr. 5 cm
grunt rodzimy z elementami betonowych fuda

JEDNOSTKA PROJEKTYWNA :	Inwest-Bud Sławomir Kubów mgr inż. Sławomir Kubów Marszów ul. Leśna 5, 68-200 Żary tel.666 852 871			
ZADANIE INWESTYCYJNE :	Wykonanie renowacji nawierzchni trawiastej pętli boisk do piłki nożnej			
ADRES INWESTYCJI :	ul. Niepodległości, dz.nr 113/1, 66-470 Kostorzyn nad Odrą			
INWESTOR :	Miasto Kostorzyn nad Odrą, ul. Graniczna 2 , 66-470 Kostorzyn nad Odrą			
PROJEKT BUDOWLANY	ZESPÓŁ PROJEKTOWY			
TYTUŁ RYSUNKU :	IMIĘ I NAZWISKO		NR UPR. / BRAUNZA	PODPIS
PRZEKROJ PROJEKTOWANEJ PŁYTY BOISK O NAWIERZCHNI TRAWIASTEJ	PROJEKTOWAŁ:	inż. Tomasz Słowicki	162/94/ZG	
OPRACOWAŁ:	mgr inż. Sławomir Kubów	41/98/ZG		
BRAUNZA : BUDOWLANA	SKALA: 1:25	DATA : 02.2017	NR RYSUNKU :	P.B. 03