


PRZEKRÓJ ISTNIEJĄCEJ PŁYTY BOISK O NAWIERZCHNI TRAWIASTEJ

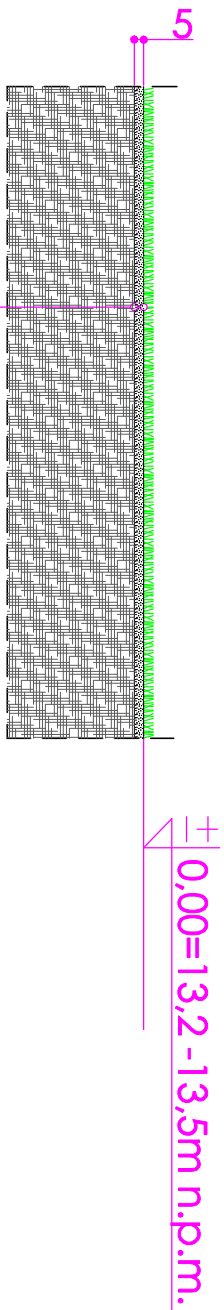

istniejąca warstwa wegetacyjna gr.5 cm
grunt rodzimy z elementami betonowych fundamentów

JEDNOSTKA PROJEKTOWA :	Inwest- Bud Sławomir Kubów mgr inż. Sławomir Kubów Marszów ul. Leśna 5, 68-200 Żary tel.666 852 871		
ZADANIE INWESTYCYJNE :	Wykonanie renowacji nawierzchni trawiastej płyty boisk do piłki nożnej		
ADRES INWESTYCJI :	ul. Niepodległości, dz.nr 113/1, 66-470 Kostezyn nad Odrą		
INWESTOR :	Miasto Kostezyn nad Odrą, ul. Graniczna 2 , 66-470 Kostezyn nad Odrą		
PROJEKT BUDOWLANY		ZESPÓŁ PROJEKTOWY	
TYTUŁ RYSUNKU :		IMIĘ I NAZWISKO	NR UPR. I BRANŻA
PRZEKRÓJ ISTNIEJĄCEJ PŁYTY BOISK O NAWIERZCHNI TRAWIASTEJ		PROJEKTOWAŁ: inż. Tomasz Słowicki	162/94/ZG
		OPRACOWAŁ: mgr inż. Sławomir Kubów	41/98/ZG
BRANŻA : BUDOWLANA	SKALA: 1:25	DATA : 02.2017	NR RYSUNKU : PB.B. 02