


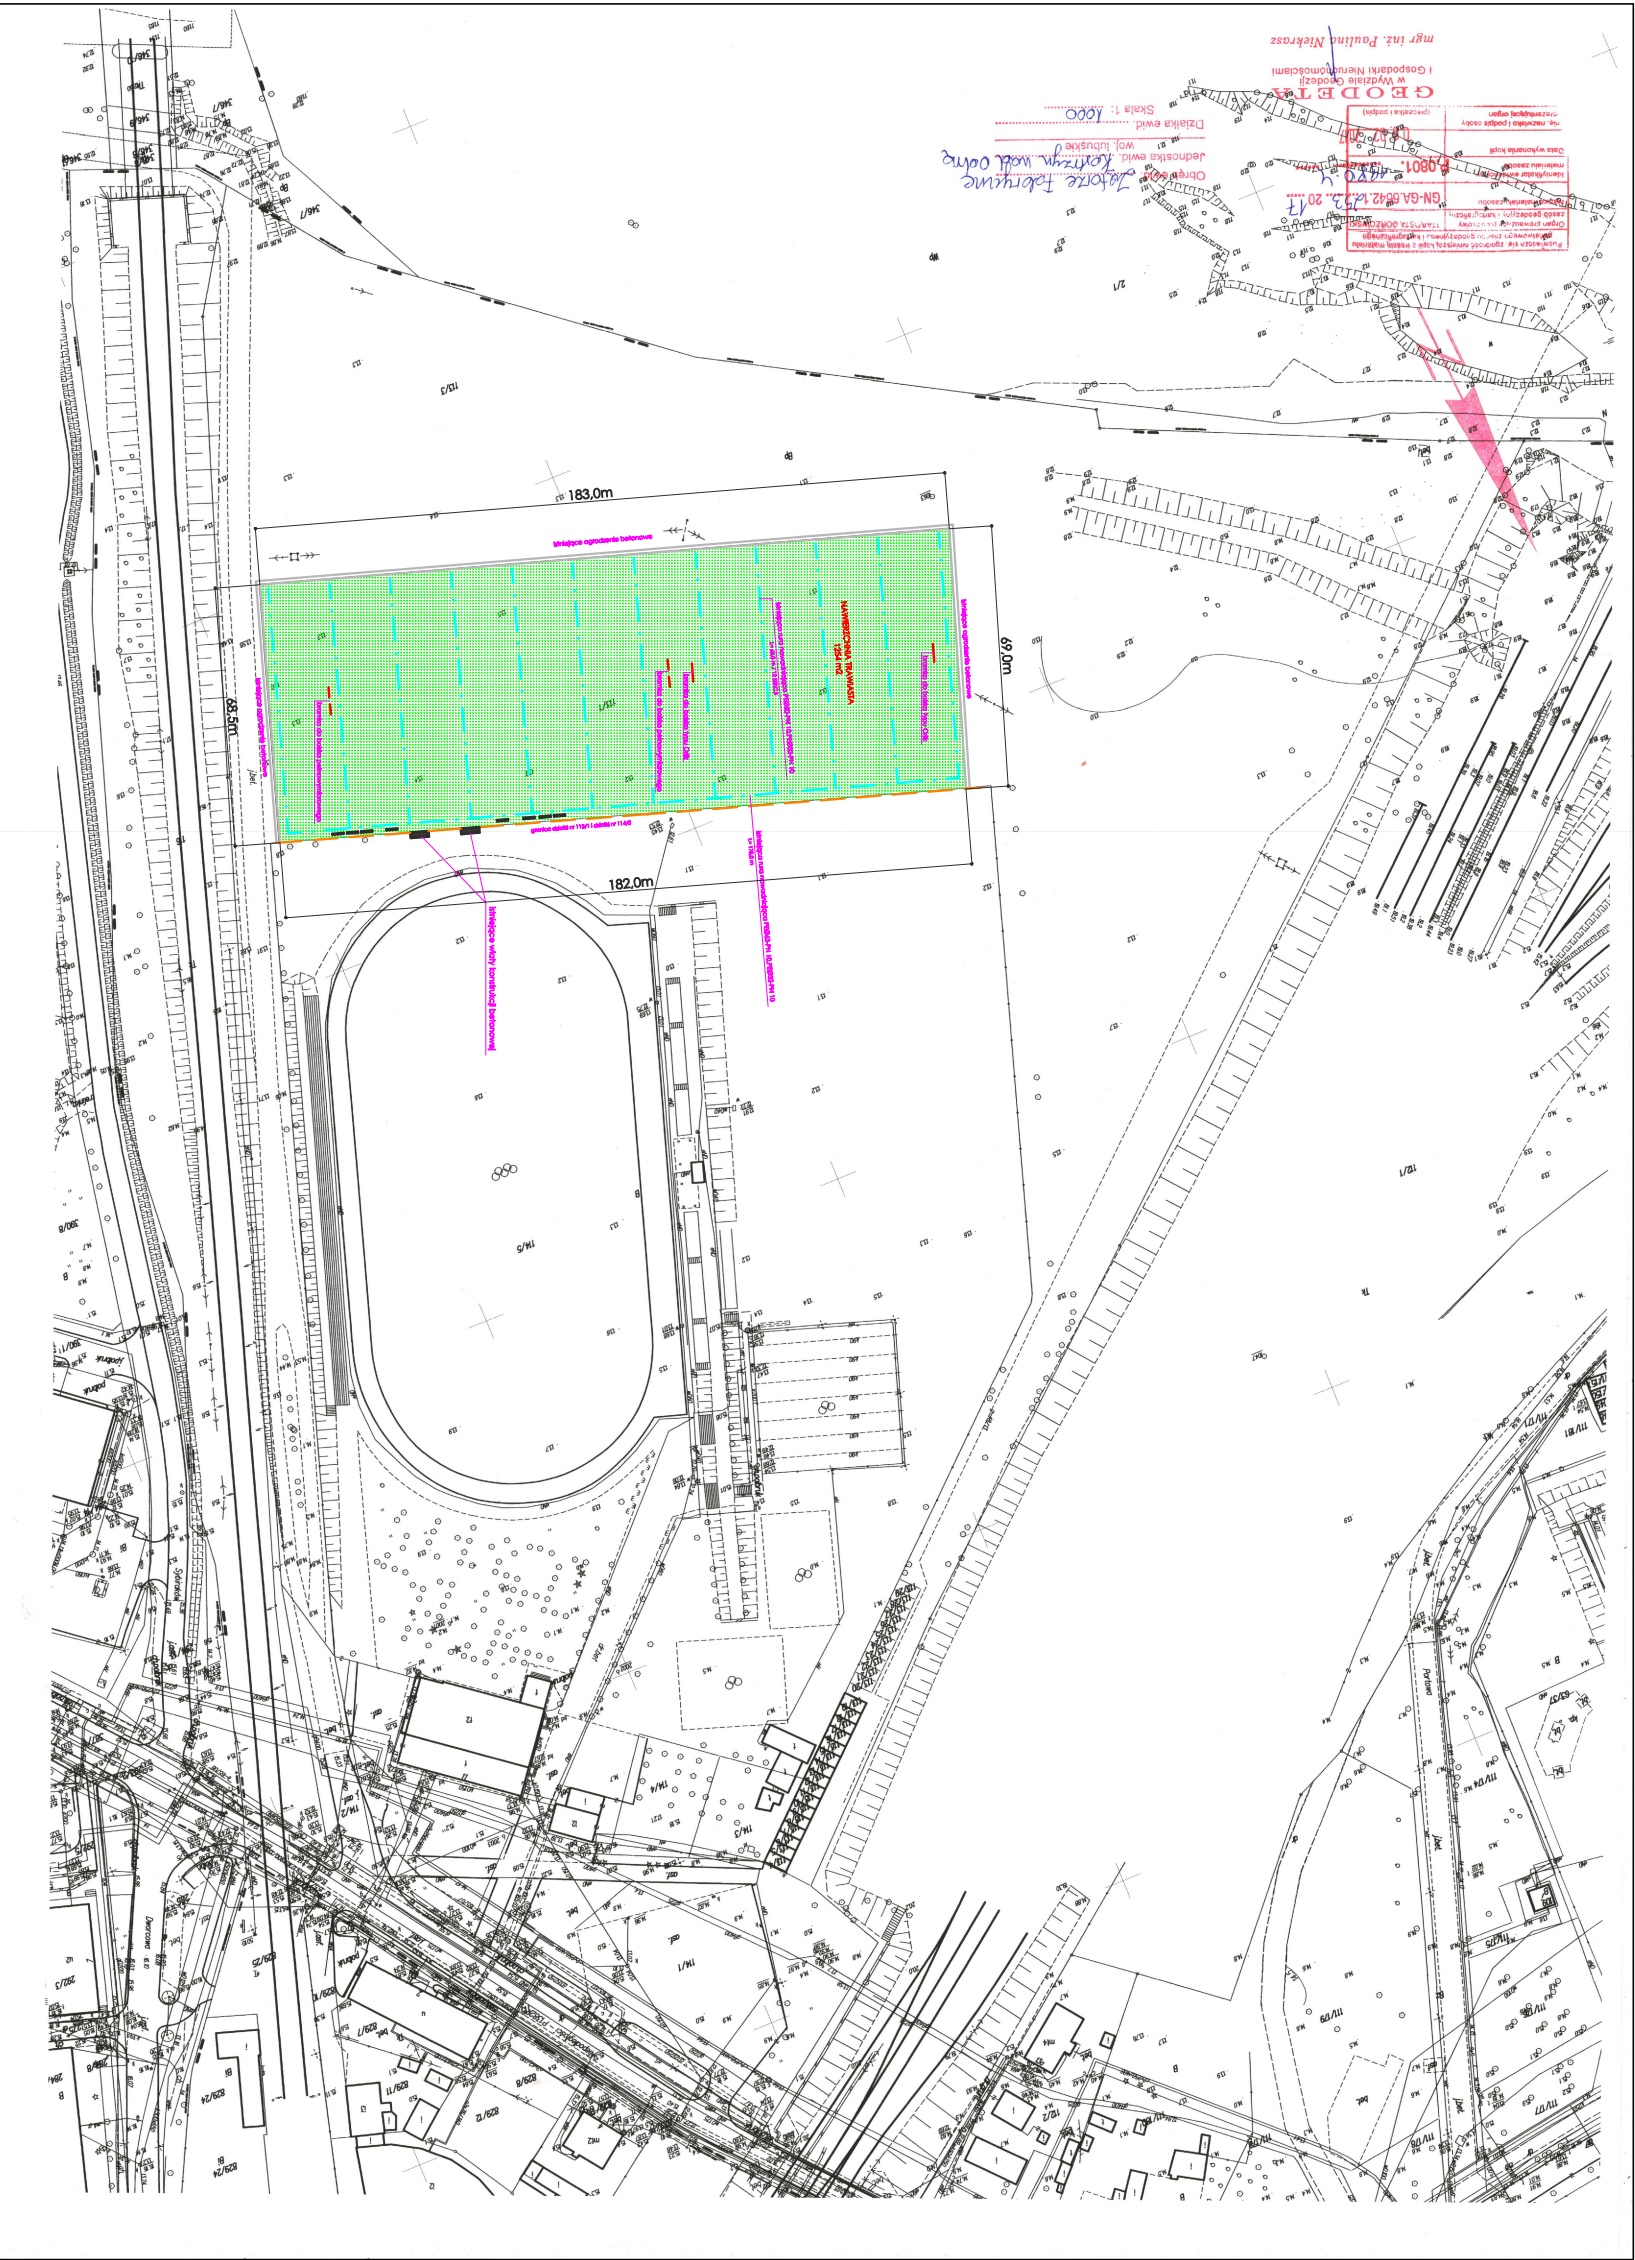

JEDNOSTKA PROJEKTOWA:	Inwest- Bud Sławomir Kubów mgr inż. Sławomir Kubów Marszów ul. Leśna 5, 68-200 Żary tel 666 852 871		
ZADANIE INWESTYCYJNE:	Wykonanie renowacji nawierzchni trawników przy drodze do pólki nożnej		
ADRES INWESTYCJI:	ul. Niepodległości, dz.nr 113/1, 66-470 Kosztarzyn nad Odrą		
INWESTOR:	Miasto Kosztarzyn nad Odrą, ul. Graniczna 2, 66-470 Kosztarzyn nad Odrą		
TYTUŁ RYSUNKU:	ZESPÓŁ PROJEKTOWY		PODPIS
	IMIĘ I NAZWISKO	NR UPN / BRAUNZA	
PROJEKT ZAGOSPODAROWANIA DZIAŁKI	PROJEKTOWAŁ:	16294/23	
	OPRACOWAŁ:	mgr inż. Sławomir Kubów	
BRAUNZA: BUDOWLANA		SKALA: 1:1000	DATA: 02.2017
		NR RYSUNKU:	P.B. 01