


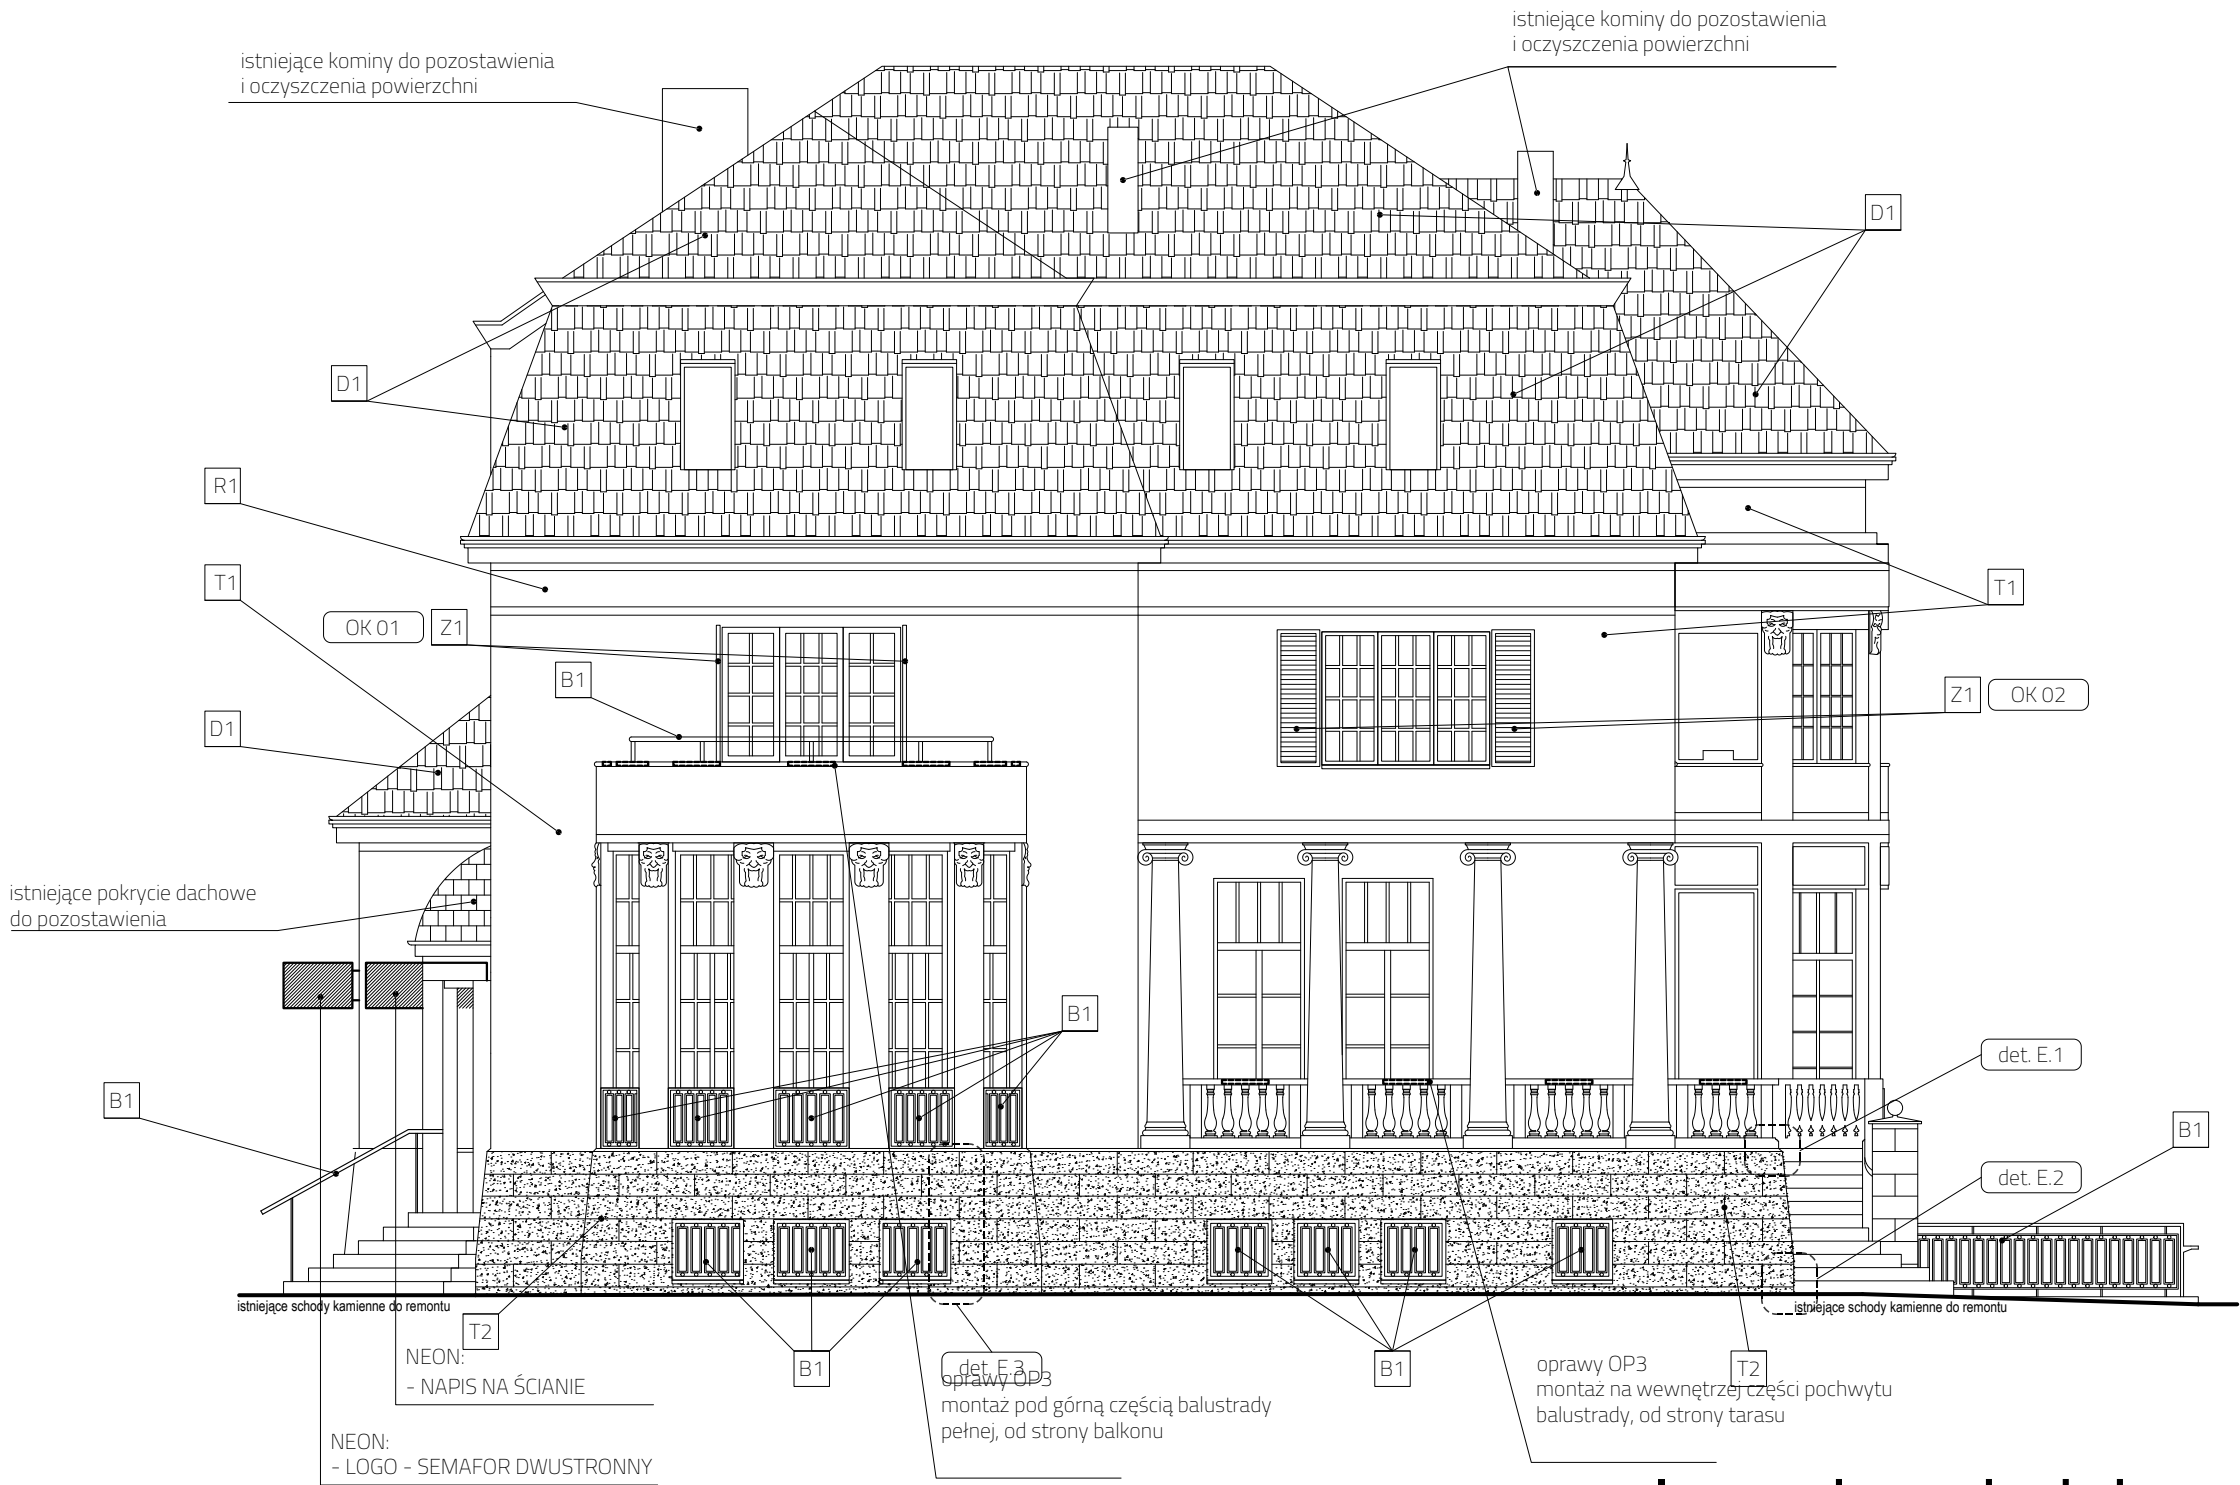

elewacja południowa
skala 1:100

- D1

blachodachówka w kolorze ceglanym zbliżony do RAL 8004, z posypką gruboziarnistą, matowa powłoka, powlekana 2-warstwowo, grubość powłoki min 35µm, kształtem przypominająca dachówkę suwakową, wykończona obróbkami blacharskimi dedykowanymi, o kształcie przypominającym dachówkę
- T1

tynek systemowy, renowacyjny, 3-warstwowy wapienny, z dodatkiem trasy
malowanie elewacji farbami konserwatorskimi. kolor odtworzyć na podstawie badań stratygraficznych
próbki uzgodnić z organem ochrony zabytków
proponowana kolorystyka to RAL 9003
- T2

tynek systemowy, renowacyjny, 3-warstwowy wapienny, z dodatkiem trasy, z boniowaniem wg rysunków szczegółowych, odtwarzający przedwojenną rustykę na tynku, malowanie elewacji farbami konserwatorskimi kolor odtworzyć na podstawie badań stratygraficznych.
próbki uzgodnić z organem ochrony zabytków
proponowana kolorystyka to RAL 9018
- Z1

okiennice drewniane, lakierowane w kolorze między RAL 8008 a 8011, wg rysunków szczegółowych
- B1

elementy stalowe balustrad i krat, istniejące oraz nowoprojektowane malowane proszkowo w kolorze RAL 7005
- G1

kolor posadzki balkonów i tarasów dopasować do kamiennych schodów po konserwacji (ref. RAL 7004 lub 7005)
- R1

relief przeznaczony do renowacji

Kolorystyka tynków ściśle z oryginałem. Stosować tynki i farby renowacyjne. Elementy sztukaterii należy naprawić stosując zaprawy sztukatorskie.

C

COMPONO Sp. z o. o.

ul. Bohaterów Warszawy 21

70-372 Szczecin

Nazwa obiektu budowlanego:
BUDYNEK KULTURY, NAUKI I OŚWIATY
Adres obiektu budowlanego:
ul. Kopernika 1 62-025 Kostrzyn nad Odrą

Tytuł (nazwa) rysunku:
ELEWACJA POŁUDNIOWA

Projektował:	Podpis:
mgr inż. arch. Konrad Wesołowski upr. bud. nr 19/ZPOIA/OKK/2011 w specjalności architektonicznej	
Sprawdził:	Podpis:
mgr inż. arch. Sylwia Kołowiecka upr. bud. nr 4/ZPOIA/2006 w specjalności architektonicznej	
Opracował:	Podpis:
mgr inż. arch. Oliwia Maciejewska	

Zakres projektu:		
ARCHITEKTURA		
Rodzaj opracowania:		
PROJEKT WYKONAWCZY		
Skala:	Data:	Nr rysunku:
1:100	12.2016 r.	A_06_R