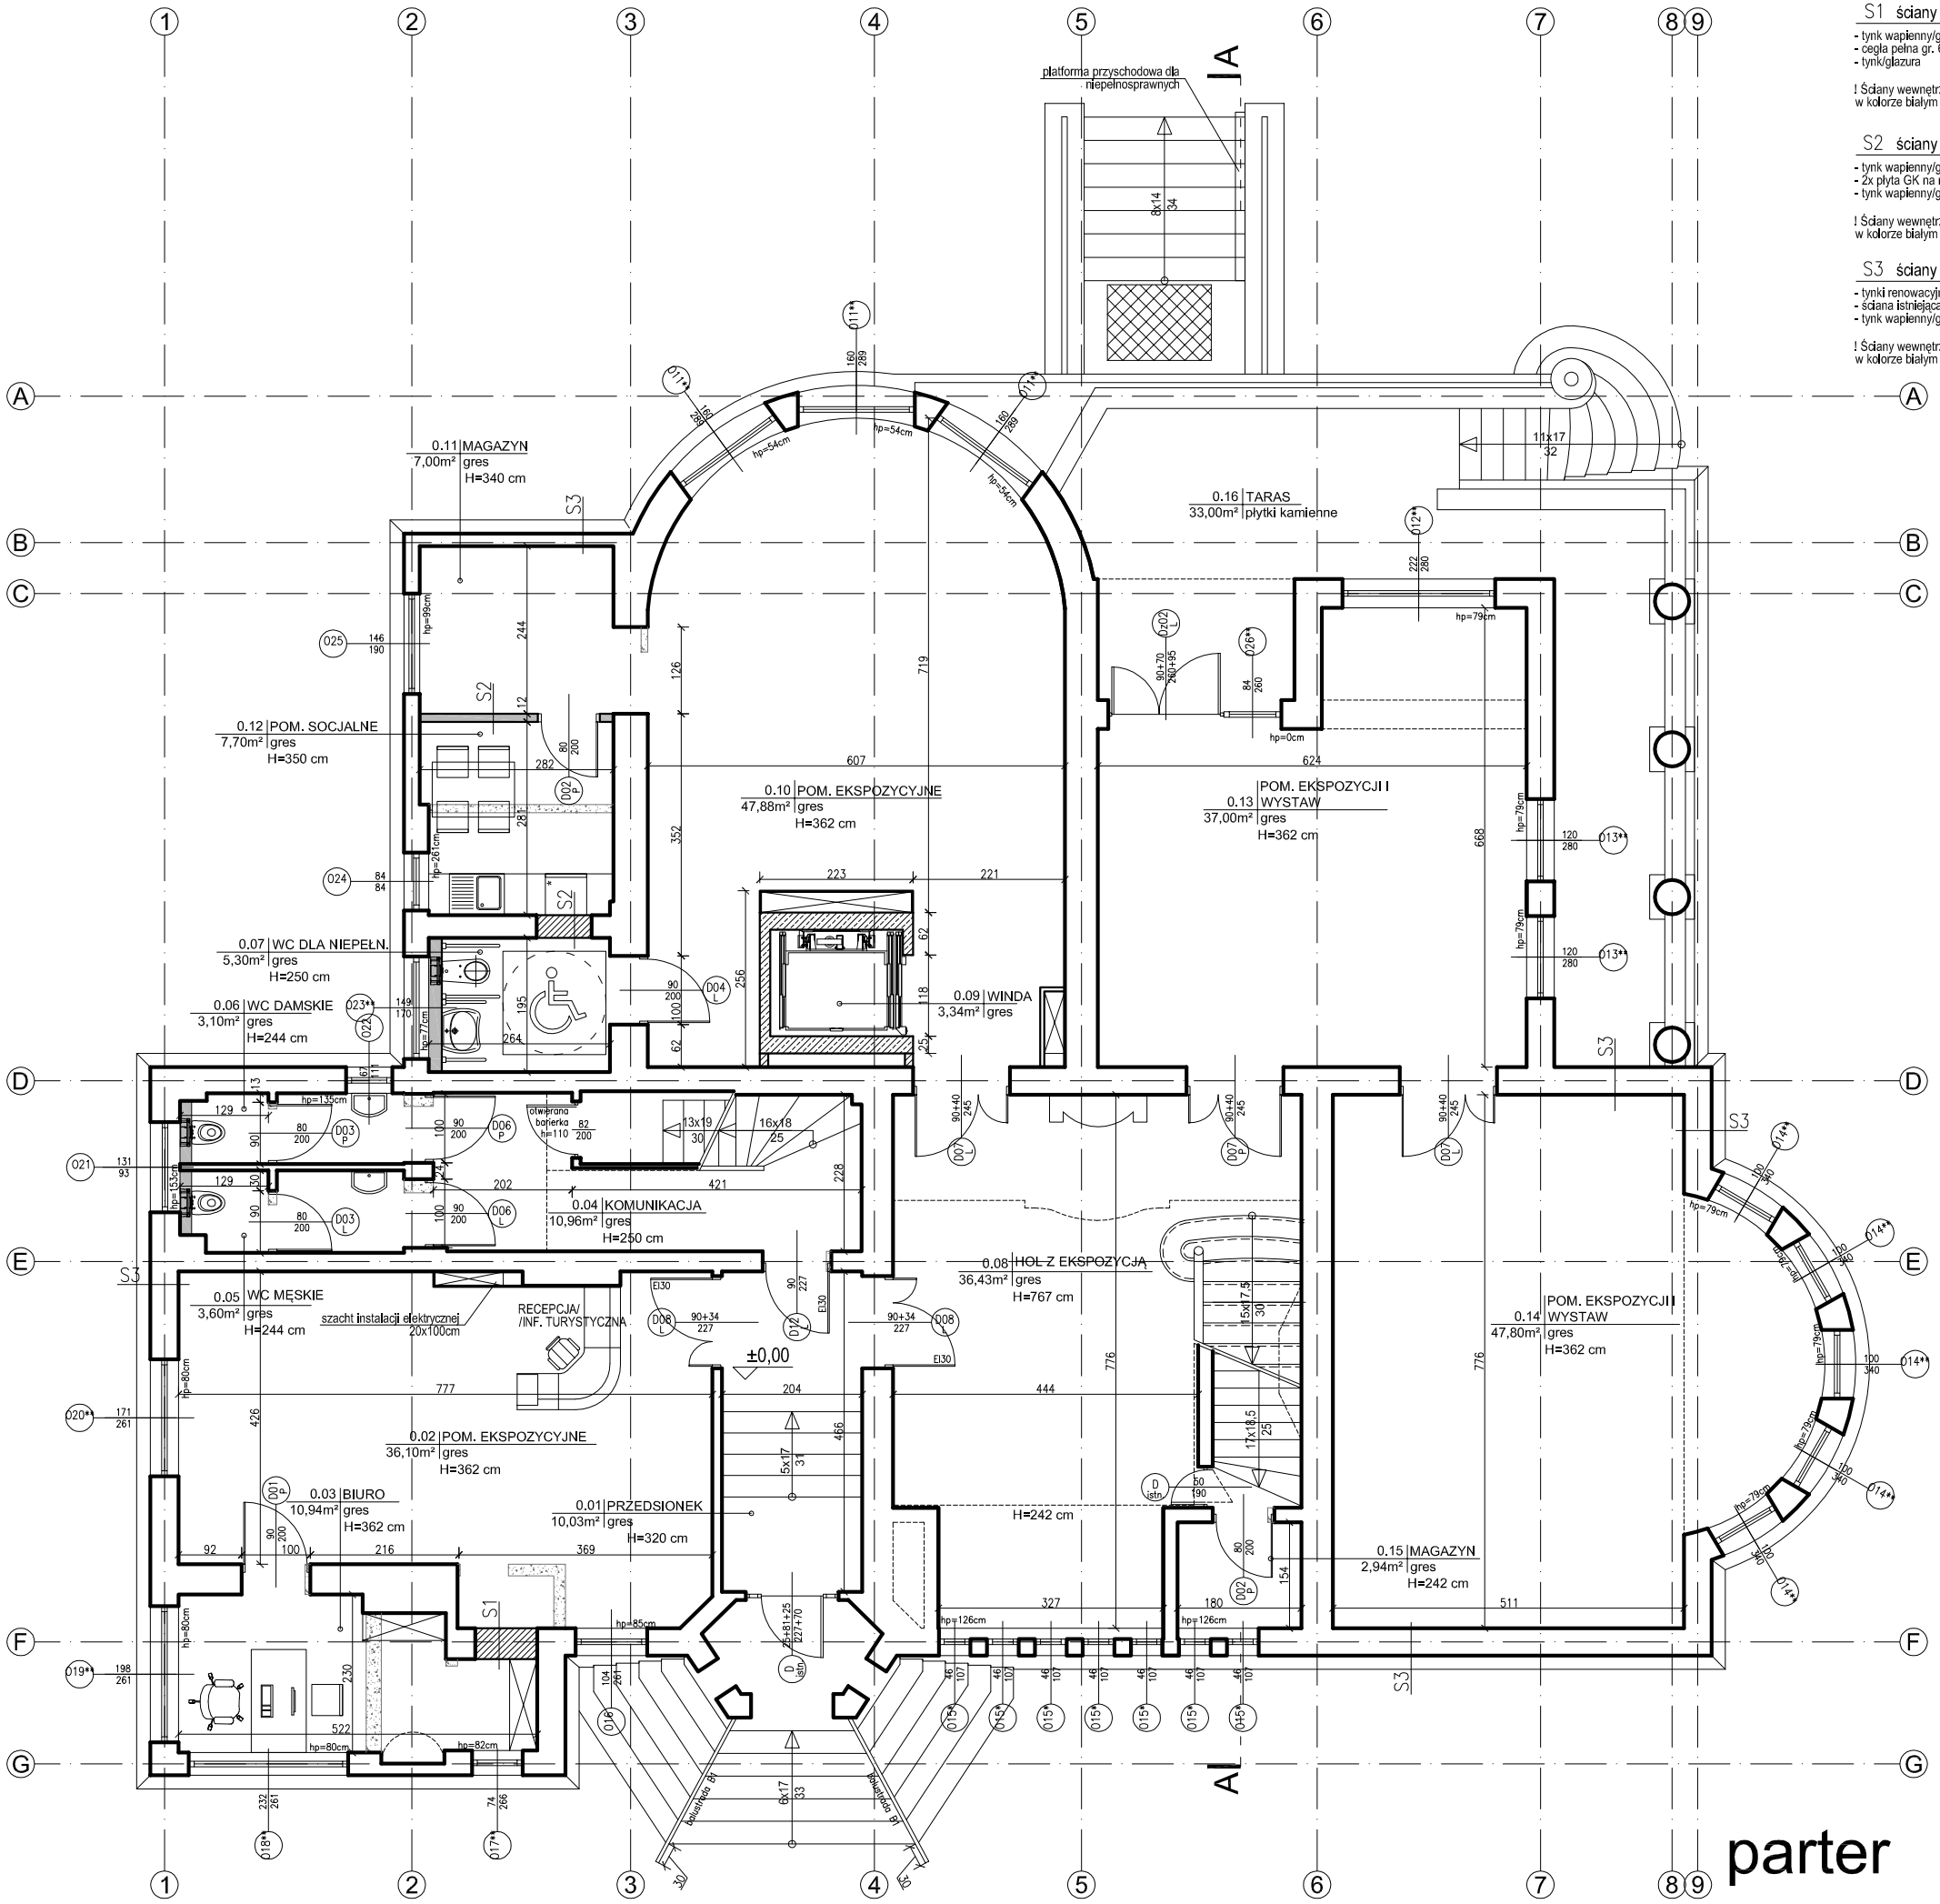

S1 ściany murowane

- tynk wapienny/glazura
- cegła pełna gr. 6 lub 12cm
- tynk/glazura

! Ściany wewnętrzne malować w kolorze białym przy użyciu farb lateksowych.

S2 ściany z płyty GK

- tynk wapienny/glazura
- 2x płyta GK na ruszcie systemowym 2,5cm
- tynk wapienny/glazura

! Ściany wewnętrzne malować w kolorze białym przy użyciu farb lateksowych.

S3 ściany zewnętrzne

- tynki renowacyjne, istniejące okładziny ceramiczne
- ściana istniejąca
- tynk wapienny/glazura

! Ściany wewnętrzne malować w kolorze białym przy użyciu farb lateksowych.

ZESTAWIENIE POMIESZCZEŃ:

PARTER		
0.01	PRZEDSIONEK	10
0.02	POM. EKSPOZYCYJNE	36,1
0.03	BIURO	10,9
0.04	KOMUNIKACJA	15
0.05	WC MĘSKIE	3,6
0.06	WC DAMSKIE	3,1
0.07	WC DLA NIEPEŁNOSPR.	5,3
0.08	HOL Z EKSPOZYCJĄ	47,3
0.09	WINDA	3,34
0.10	POM. EKSPOZYCYJNE	44,9
0.11	MAGAZYN	7
0.12	POM. SOCJALNE	7,7
0.13	POM. EKSPOZYCJI I WYSTAW	37
0.14	POM. EKSPOZYCJI I WYSTAW	47,8
		279,04

LEGENDA:

- ściany istniejące
- ściany murowane
- ściany z płyty G-K
- ściany do wyburzenia
- 0* stolarka nieuchylna
- 0** stolarka nieuchylna do h=85cm

UWAGI:

- instalacja SAP (System Alarmu Pożarowego) wykonać wg branży elektrycznej
- projekt należy rozpatrywać z uwzględnieniem projektów branżowych

COMPONO Sp. z o. o.
ul. Bohaterów Warszawy 21
70-372 Szczecin

Nazwa obiektu budowlanego:

BUDYNEK KULTURY, NAUKI I OŚWIATY

Adres obiektu budowlanego:

ul. Kopernika 1
62-025 Kostrzyn nad Odrą

Tytuł (nazwa) rysunku:

RZUT PARTERU

Projektował:	Podpis:
mgr inż. arch. Konrad Wesołowski upr. bud. nr 19/ZPOIA/OKK/2011 w specjalności architektonicznej	
Opracował:	**Podpis:**
mgr inż. arch. Oliwia Maciejewska	

Zakres projektu:

ARCHITEKTURA

Rodzaj opracowania:

PROJEKT WYKONAWCZY

Skala:	Data:	Nr rysunku:
1:100	12.2016 r.	A_02