


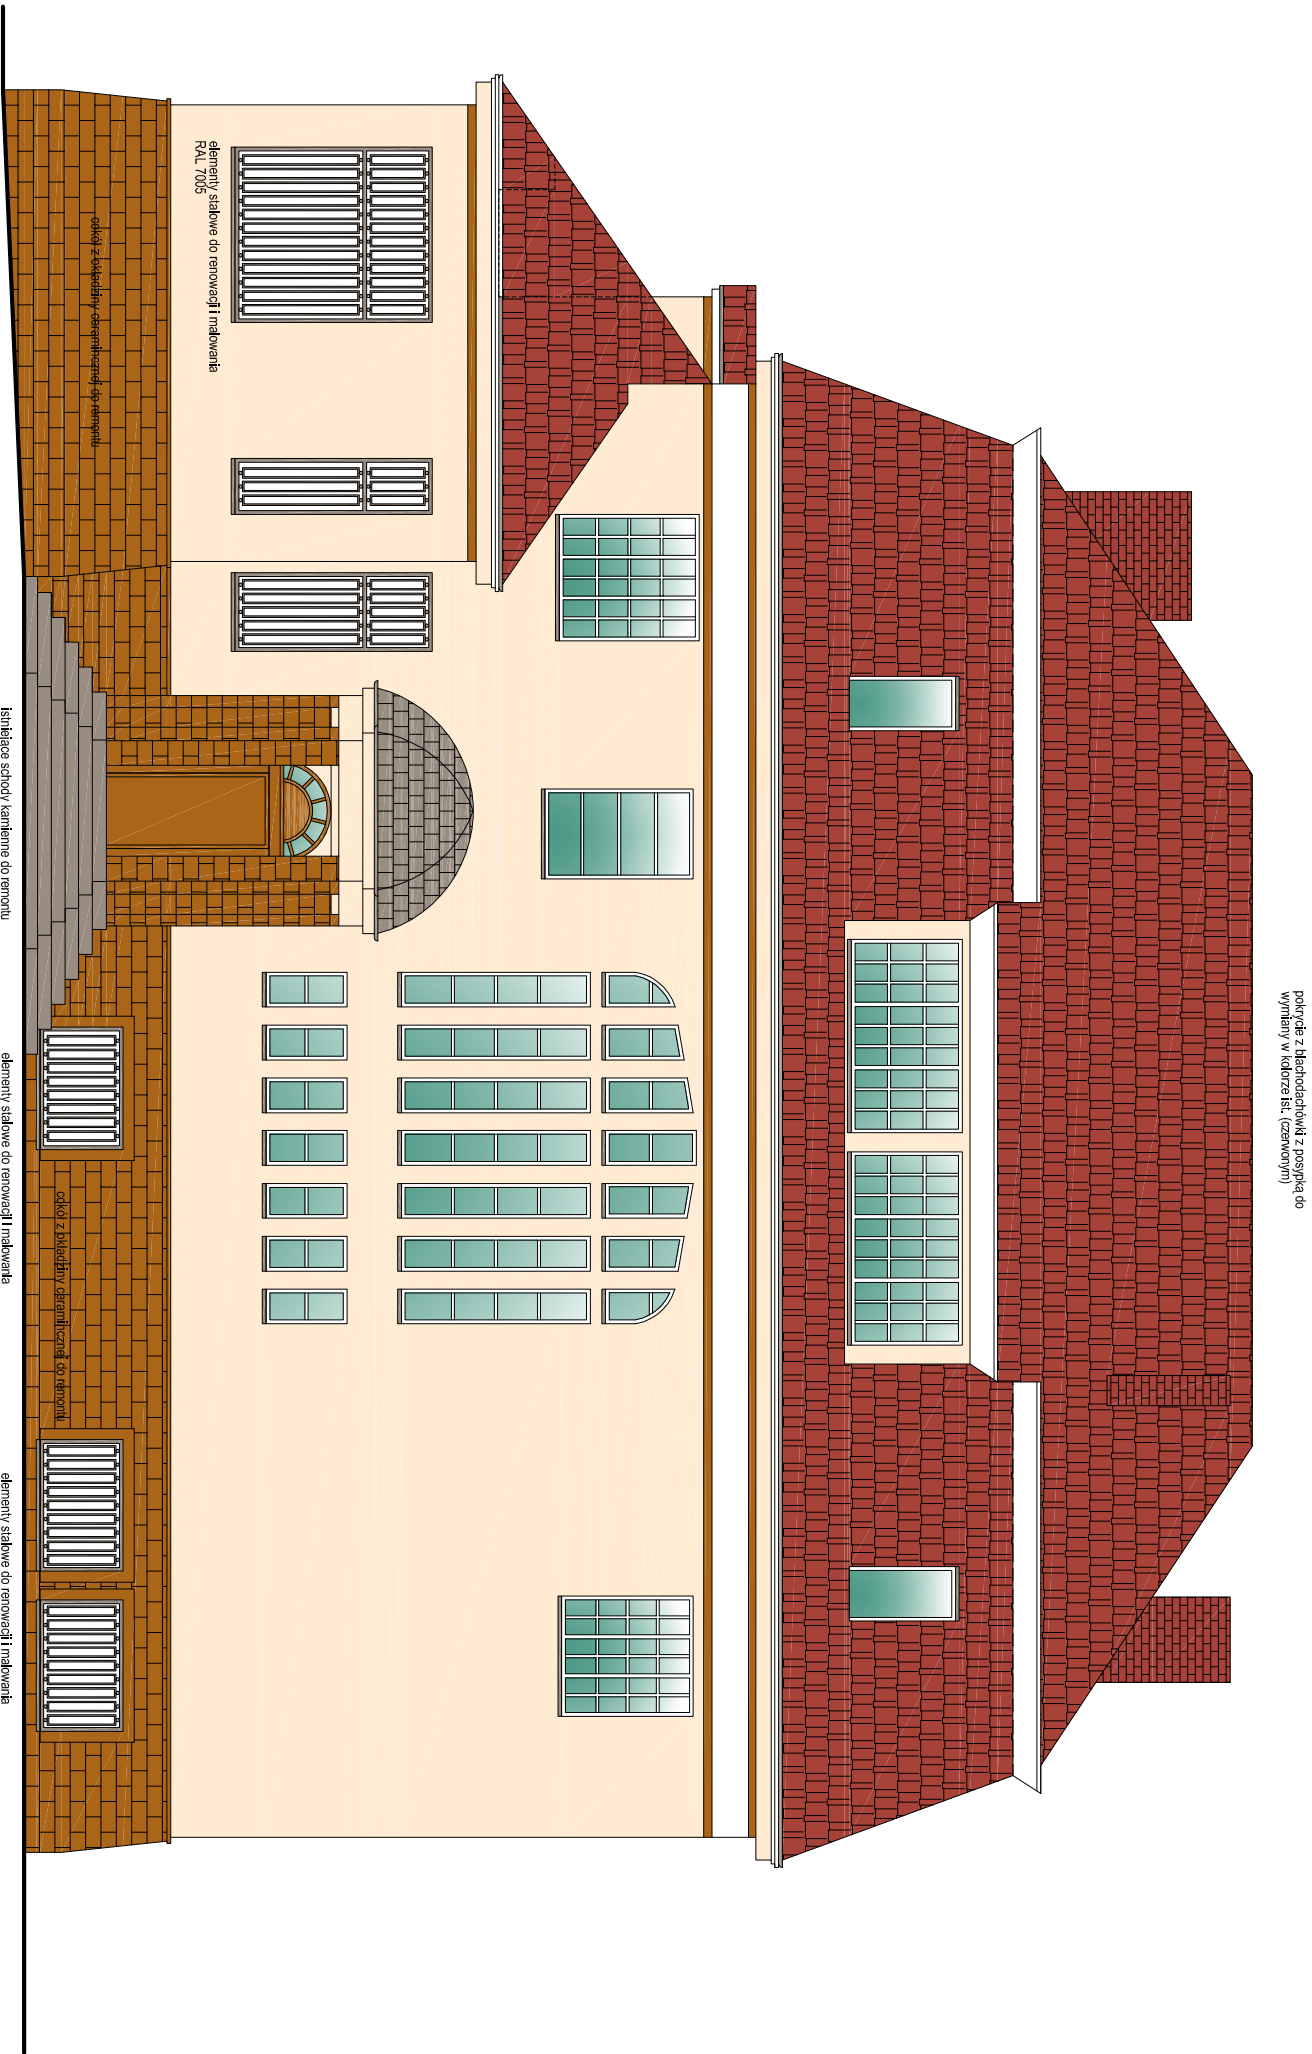

elewacja zachodnia

skala 1:100

Kolorystyka tynków ściśle z oryginałem. Stosować tynki i farby renowacyjne. Elementy sztukaterii należy naprawić stosując zaprawę sztukatorską.

COMPONO Sp. z o. o.
ul. Bohaterów Warszawy 21
70-372 Szczecin

Nazwa obiektu budowlanego:	BUDYNEK KULTURY, NAUKI I OŚWIATY
Adres obiektu budowlanego:	ul. Kopernika 1 62-025 Kostrzyn nad Odrą
Tytuł (nazwa) rysunku:	ELEWACJA ZACHODNIA

Projektował:	Podpis:
mgr inż. arch. Konrad Wesołowski upr. bud. nr 19/ZPOJA/OKK/2011 w specjalności architektonicznej	
Opracował:	Podpis:
mgr inż. arch. Oliwia Maciejewska	

Zakres projektu:		
ARCHITEKTURA		
Rodzaj opracowania:		
PROJEKT WYKONAWCZY		
Skala:	Data:	Nr rysunku:
1:100	12.2016 r.	A_07