


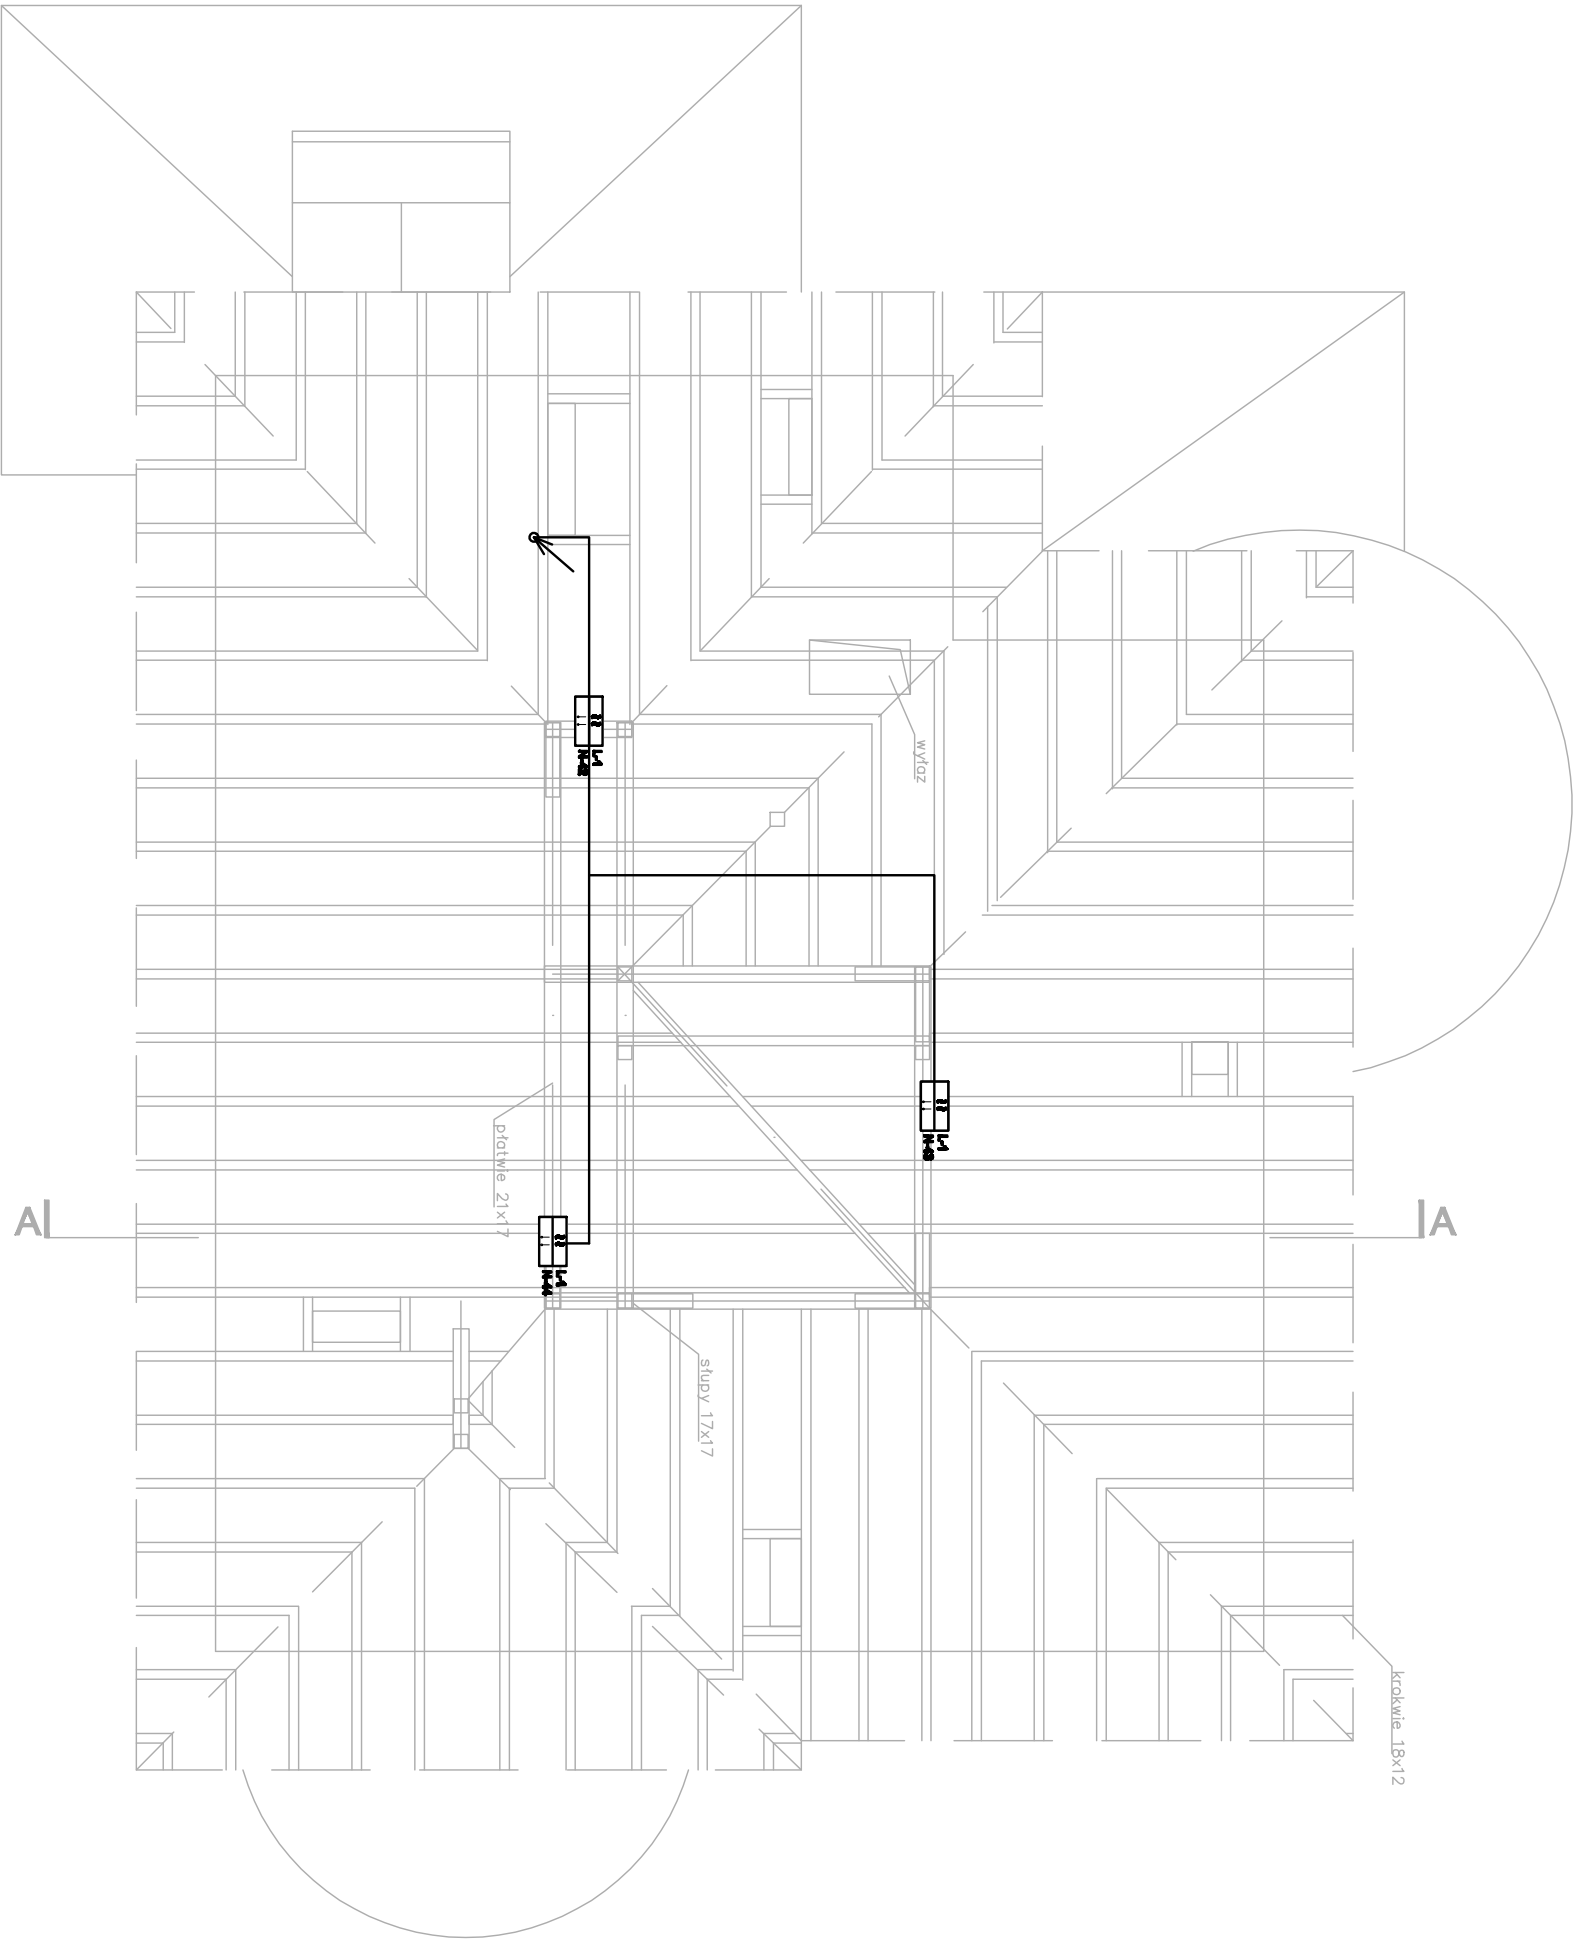

	Centrala Sygnalizacji Pożaru
	- czujka optyczna
	- uniwersalna czujka optyczna
	- czujka multisensorowa (dymu i ciepła)
	- czujka ciepła
	- czujka muli (dymu, IR ,ciepła, CO
	- ręczny ostrzegacz pożarowy ROP
	- sygnalizator akustyczny z Izolatorem
	- moduł dwóch wej/wyj cyfrowych
	- zasilacz pożarowy

	- centrala alarmowa w obudowie
	- expander centrall w obudowie
	- zasilacz buforowy
	- bateria akumulatorów
	- pasywna czujka pokrzywdzeń
	- czujka mikrofalowa
	- sygnalizator alarmowy akustyczno-optyczny zewnętrzny

COMPONO Sp. z o. o.
ul. Bohaterów Warszawy 21
70-372 Szczecin

Nazwa obiektu budowlanego:

BUDYNEK KULTURY, NAUKI I OŚWIATY

Adres obiektu budowlanego:

ul. Kopernika 1
62-025 Kostrzyn nad Odrą

Tytuł (nazwa) rysunku:

Rzut dachu - Instalacje SAP

Projektował: mgr inż. Norbert Waszytko upr. bud. nr 11/Sz/2001 w szczególności inst. elektryczne	Podpis: 
Sprawdził: mgr inż. Szymon Wojtko upr. bud. nr 183/Sz/2002 w szczególności inst. elektryczne	Podpis: 
Opracował:	Podpis:

Zakres projektu:

INSTALACJE ELEKTRYCZNE

Rodzaj opracowania:

PROJEKT WYKONAWCZY

Skala:	Data:	Nr rysunku:
1:100	09.2017	IT-R05