Przekrój poziomy okiennicy dwuskrzydłowejj łamanej nakładanej

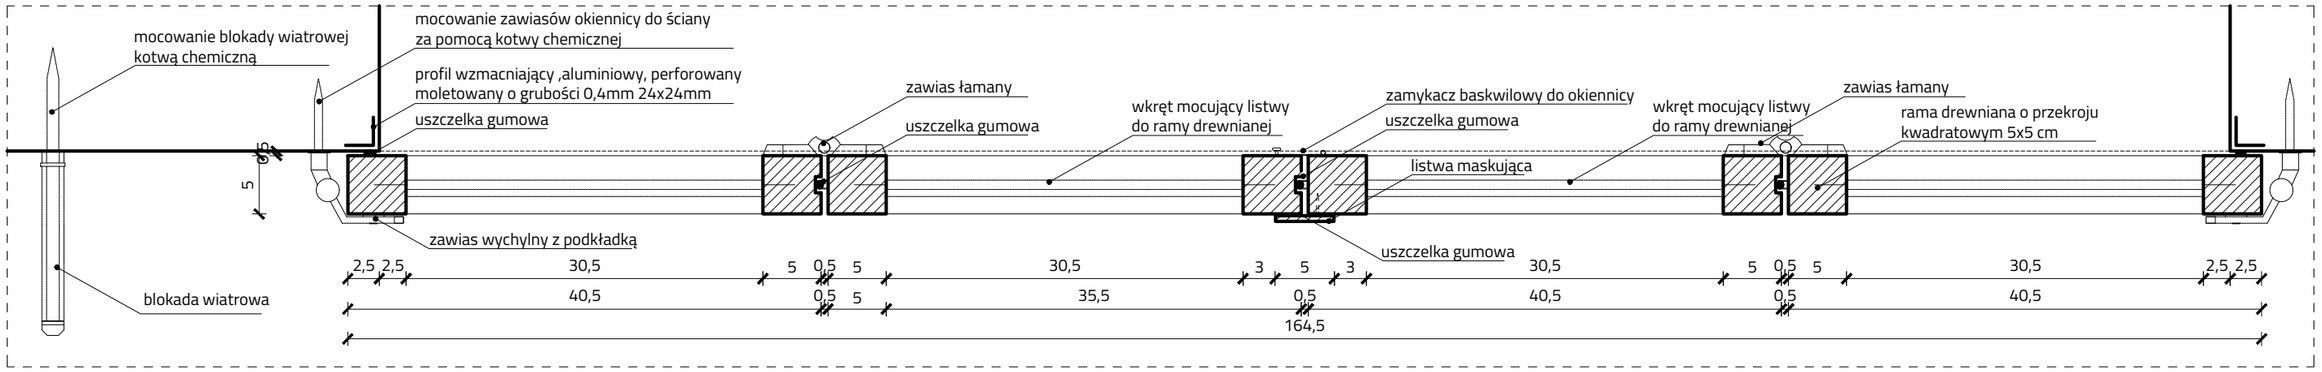

Sposób składania okiennicy dwuskrzydłowej łamanej nakładanej

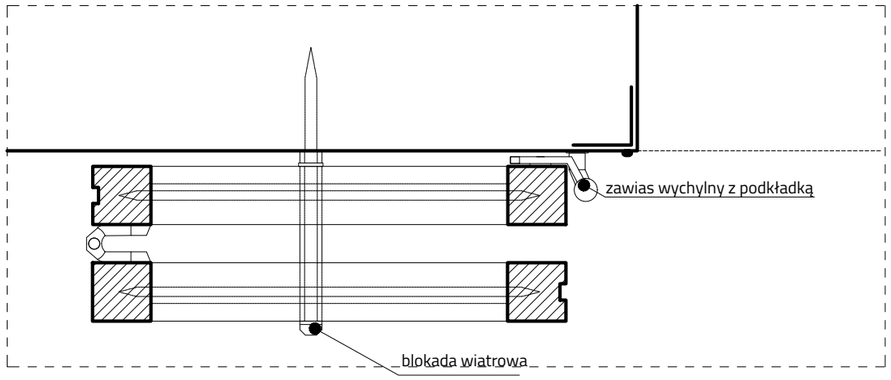

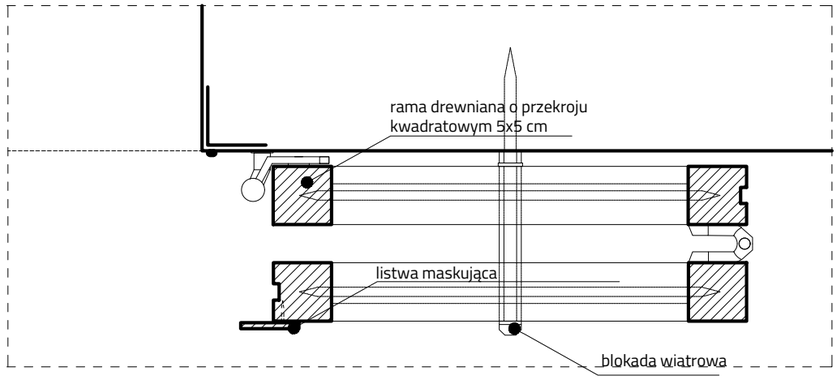

UWAGA!

-> Wszystkie wymiary zweryfikować na budowie

-> Okiennice drewniane, lakierowane w kolorze między RAL 8008 a 8011. Próbkę kolorystyczną przedstawić Projektantowi i Zamawiającemu do akceptacji

-> Okiennice mają zapewniać wyciemnienie pomieszczeń

-> Blokadę wiatrową umieścić zgodnie ze wskazówkami producenta

Przekrój pionowy okiennicy - góra

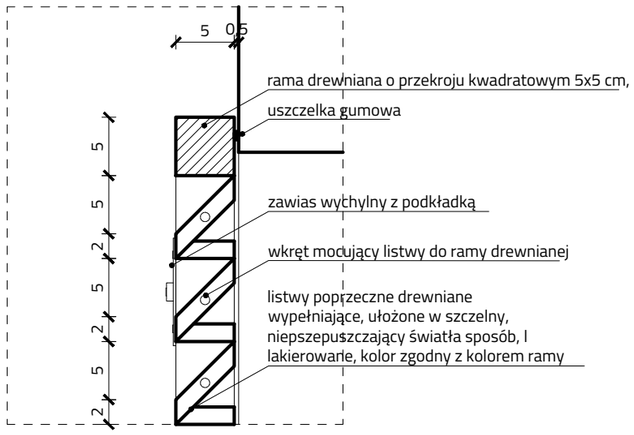

Przekrój pionowy okiennicy - dół

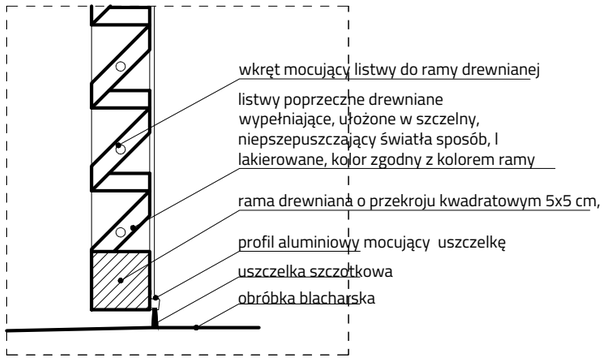

Przekrój pionowy okiennicy przy drzwiach balkonowych

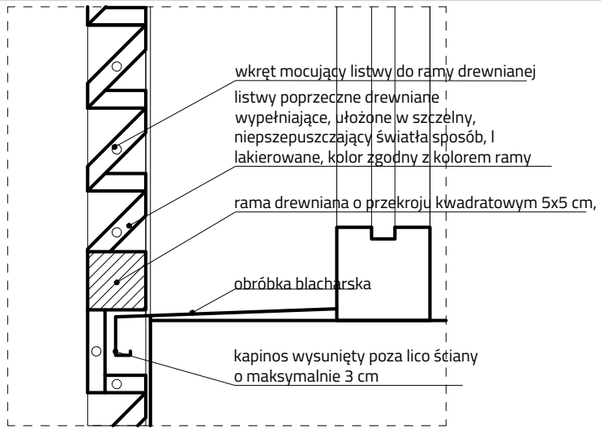

STUDIOWYSTAW

STUDIO WYSTAW Piotr Wysocki
ul. Szaserów 120a/21
04-349 Warszawa

Nazwa obiektu budowlanego:	**BUDYNEK KULTURY, NAUKI I OŚWIATY**
Adres obiektu budowlanego:	**ul. Kopernika 1 62-025 Kostrzyn nad Odrą**
Tytuł (nazwa) rysunku:	**Rozrys detalu okiennicy**
Projektował:	mgr art. Piotr Wysocki mgr inż. arch. Elżbieta Hellstein mgr inż. arch. Mariusz Pawlus mgr inż. arch. Michał Czasnojć
Podpis:	
Opracował:	inż. Marta Popek inż. Anna Maroń
Podpis:	
Zakres projektu:	**ARCHITEKTURA**
Rodzaj opracowania:	**PROJEKT WYKONAWCZY**
Skala:	1:5
Data:	11.2018 r.
Nr rysunku:	RA05