


det. E.3

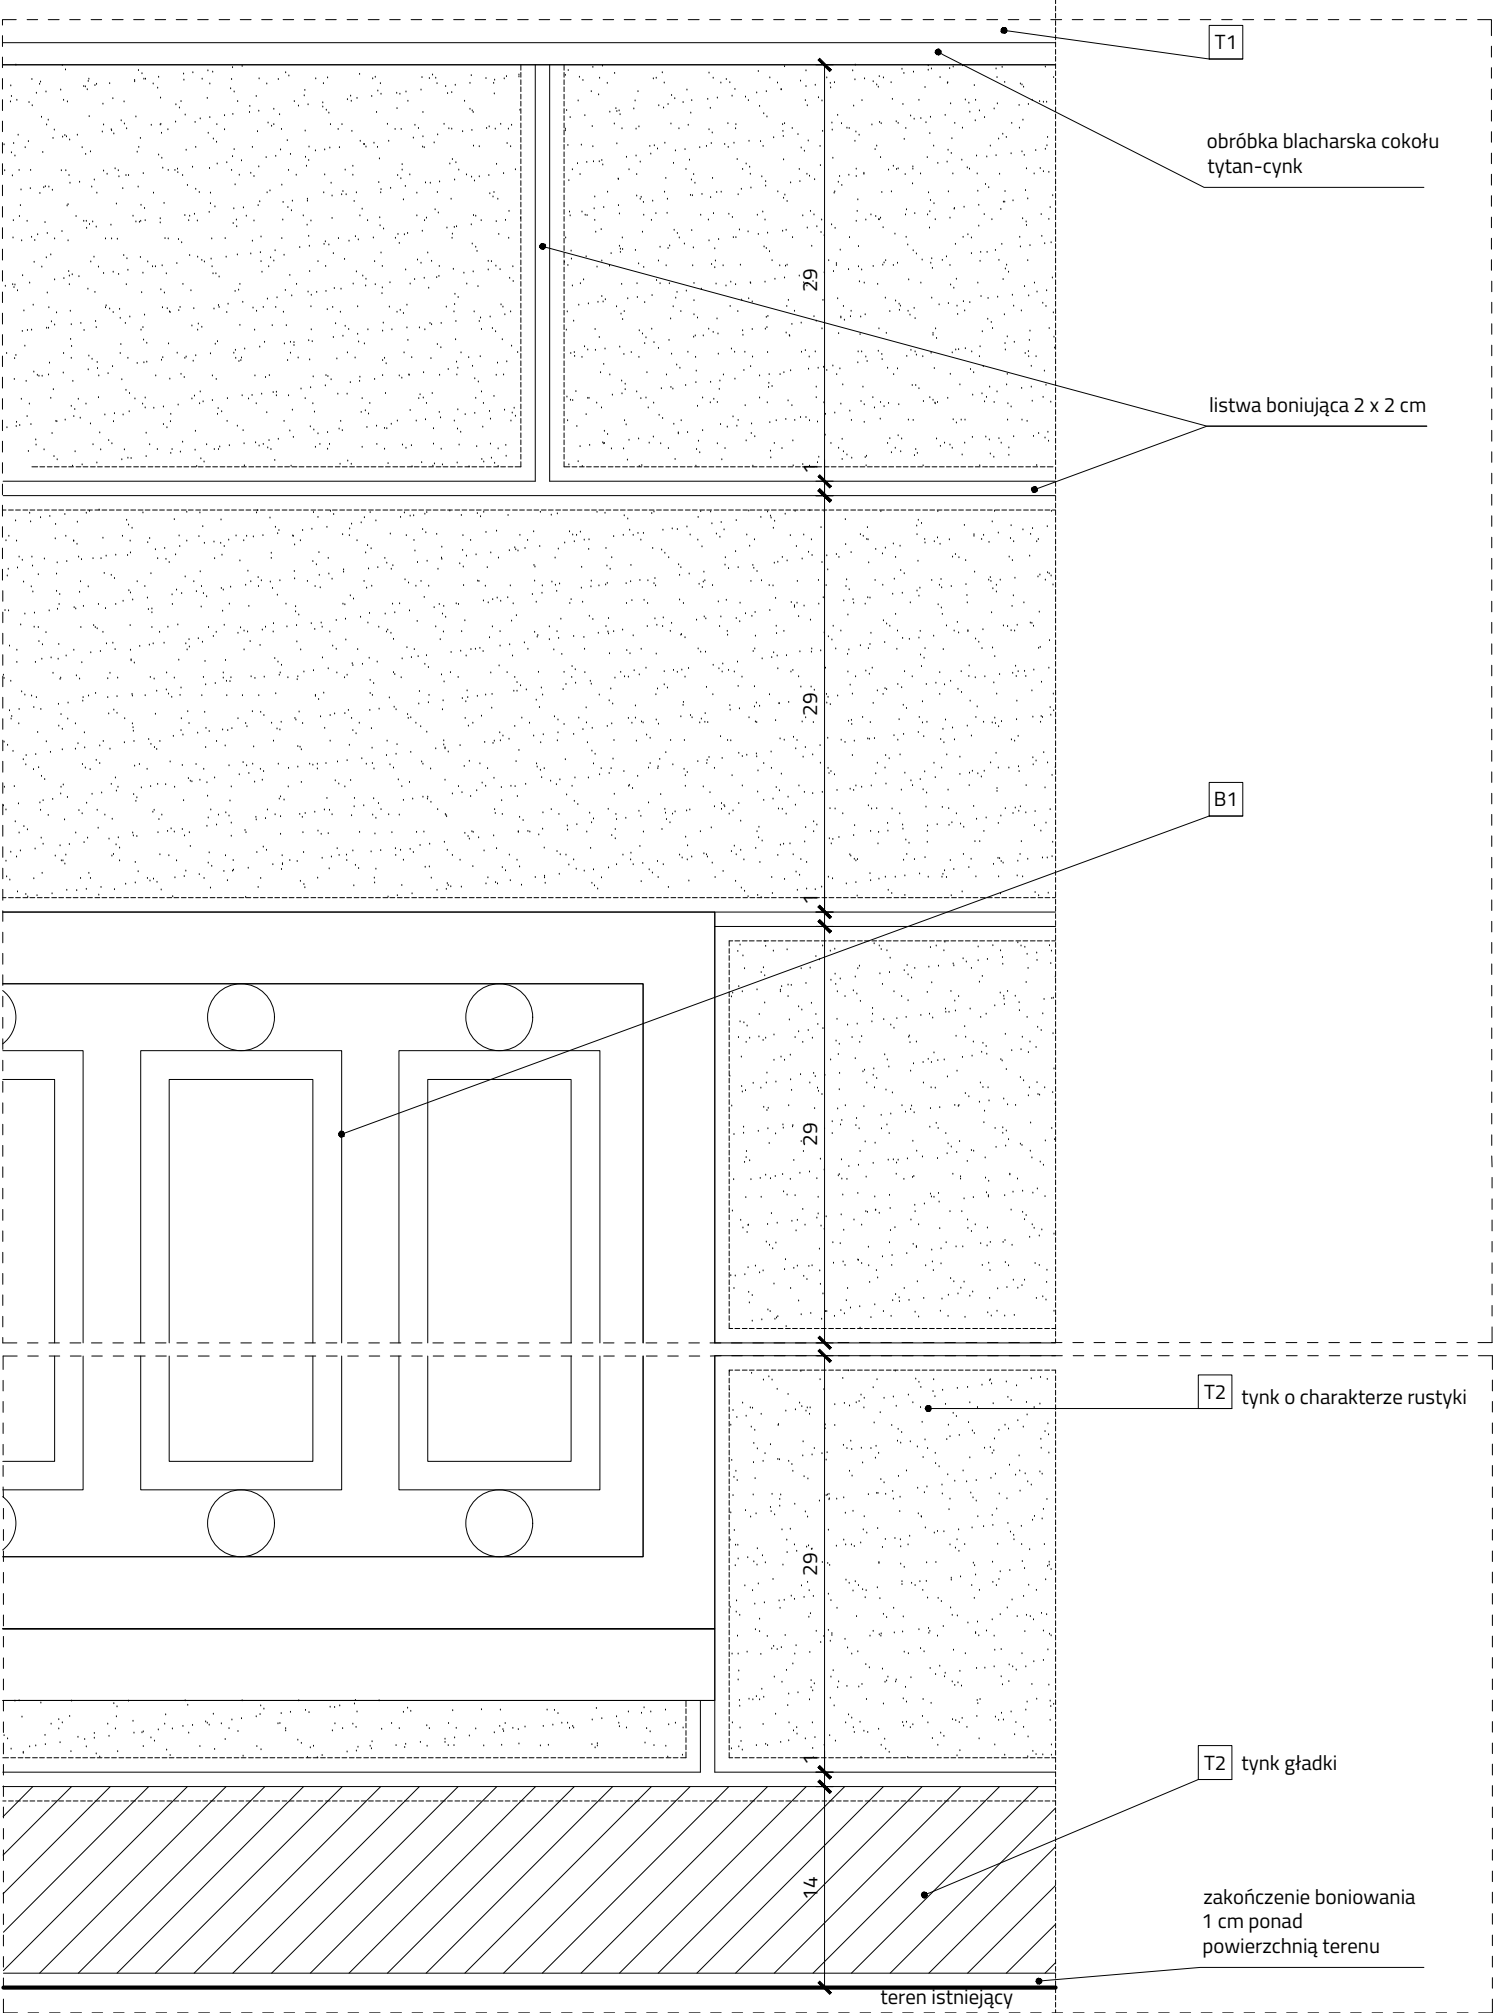

- B1** elementy stalowe balustrad i krat, istniejące oraz nowoprojektowane malowane proszkowo w kolorze RAL 7005
- T1** tynk systemowy, renowacyjny, 3-warstwowy wapienny, z dodatkiem trasu
malowanie elewacji farbami konserwatorskimi.
kolor odtworzyć na podstawie badań stratygraficznych
próbki uzgodnić z organem ochrony zabytków
proponowana kolorystyka to RAL 9003
- T2** tynk systemowy, renowacyjny, 3-warstwowy wapienny, z dodatkiem trasu, z boniowaniem wg rysunków szczegółowych, odtwarzający przedwojenną rustykę na tynku, malowanie elewacji farbami konserwatorskimi
kolor odtworzyć na podstawie badań stratygraficznych.
próbki uzgodnić z organem ochrony zabytków proponowana kolorystyka to RAL 9018



STUDIO WYSTAW Piotr Wysocki
ul. Szaserów 120a/21
04-349 Warszawa

Nazwa obiektu budowlanego:		
BUDYNEK KULTURY, NAUKI I OŚWIATY		
Adres obiektu budowlanego:		
ul. Kopernika 1 62-025 Kostrzyn nad Odrą		
Tytuł (nazwa) rysunku:		
Rozrys detalu boniowania		
Projektował:		Podpis:
mgr art. Piotr Wysocki mgr inż. arch. Elżbieta Hellstein mgr inż. arch. Mariusz Pawlus mgr inż. arch. Michał Czasnojęć		
Opracował:		Podpis:
inż. Marta Popek inż. Anna Maroń		
Zakres projektu:		
ARCHITEKTURA		
Rodzaj opracowania:		
PROJEKT WYKONAWCZY		
Skala:	Data:	Nr rysunku:
1:5	11.2018 r.	RA07