


- OZNACZENIA:
- A** PRZEWÓD WODY ZIMNEJ
- B** PRZEWÓD WODY CIEPŁEJ
- C** PRZEWÓD WODY CIEPŁEJ
- PVCØ160** PRZEWÓD KAN. SANITARNEJ
- PVCØ110** PRZEWÓD KAN. SANITARNEJ
- F=1,5%** (przewodzony pod stropem)
- F=2,0%** BATERIA CZERPNIA
- Δ** ZAWÓR KULOWY
- WI** OZNACZENIE PŁONU WODY
- KI** OZNACZENIE PŁONU KAN.

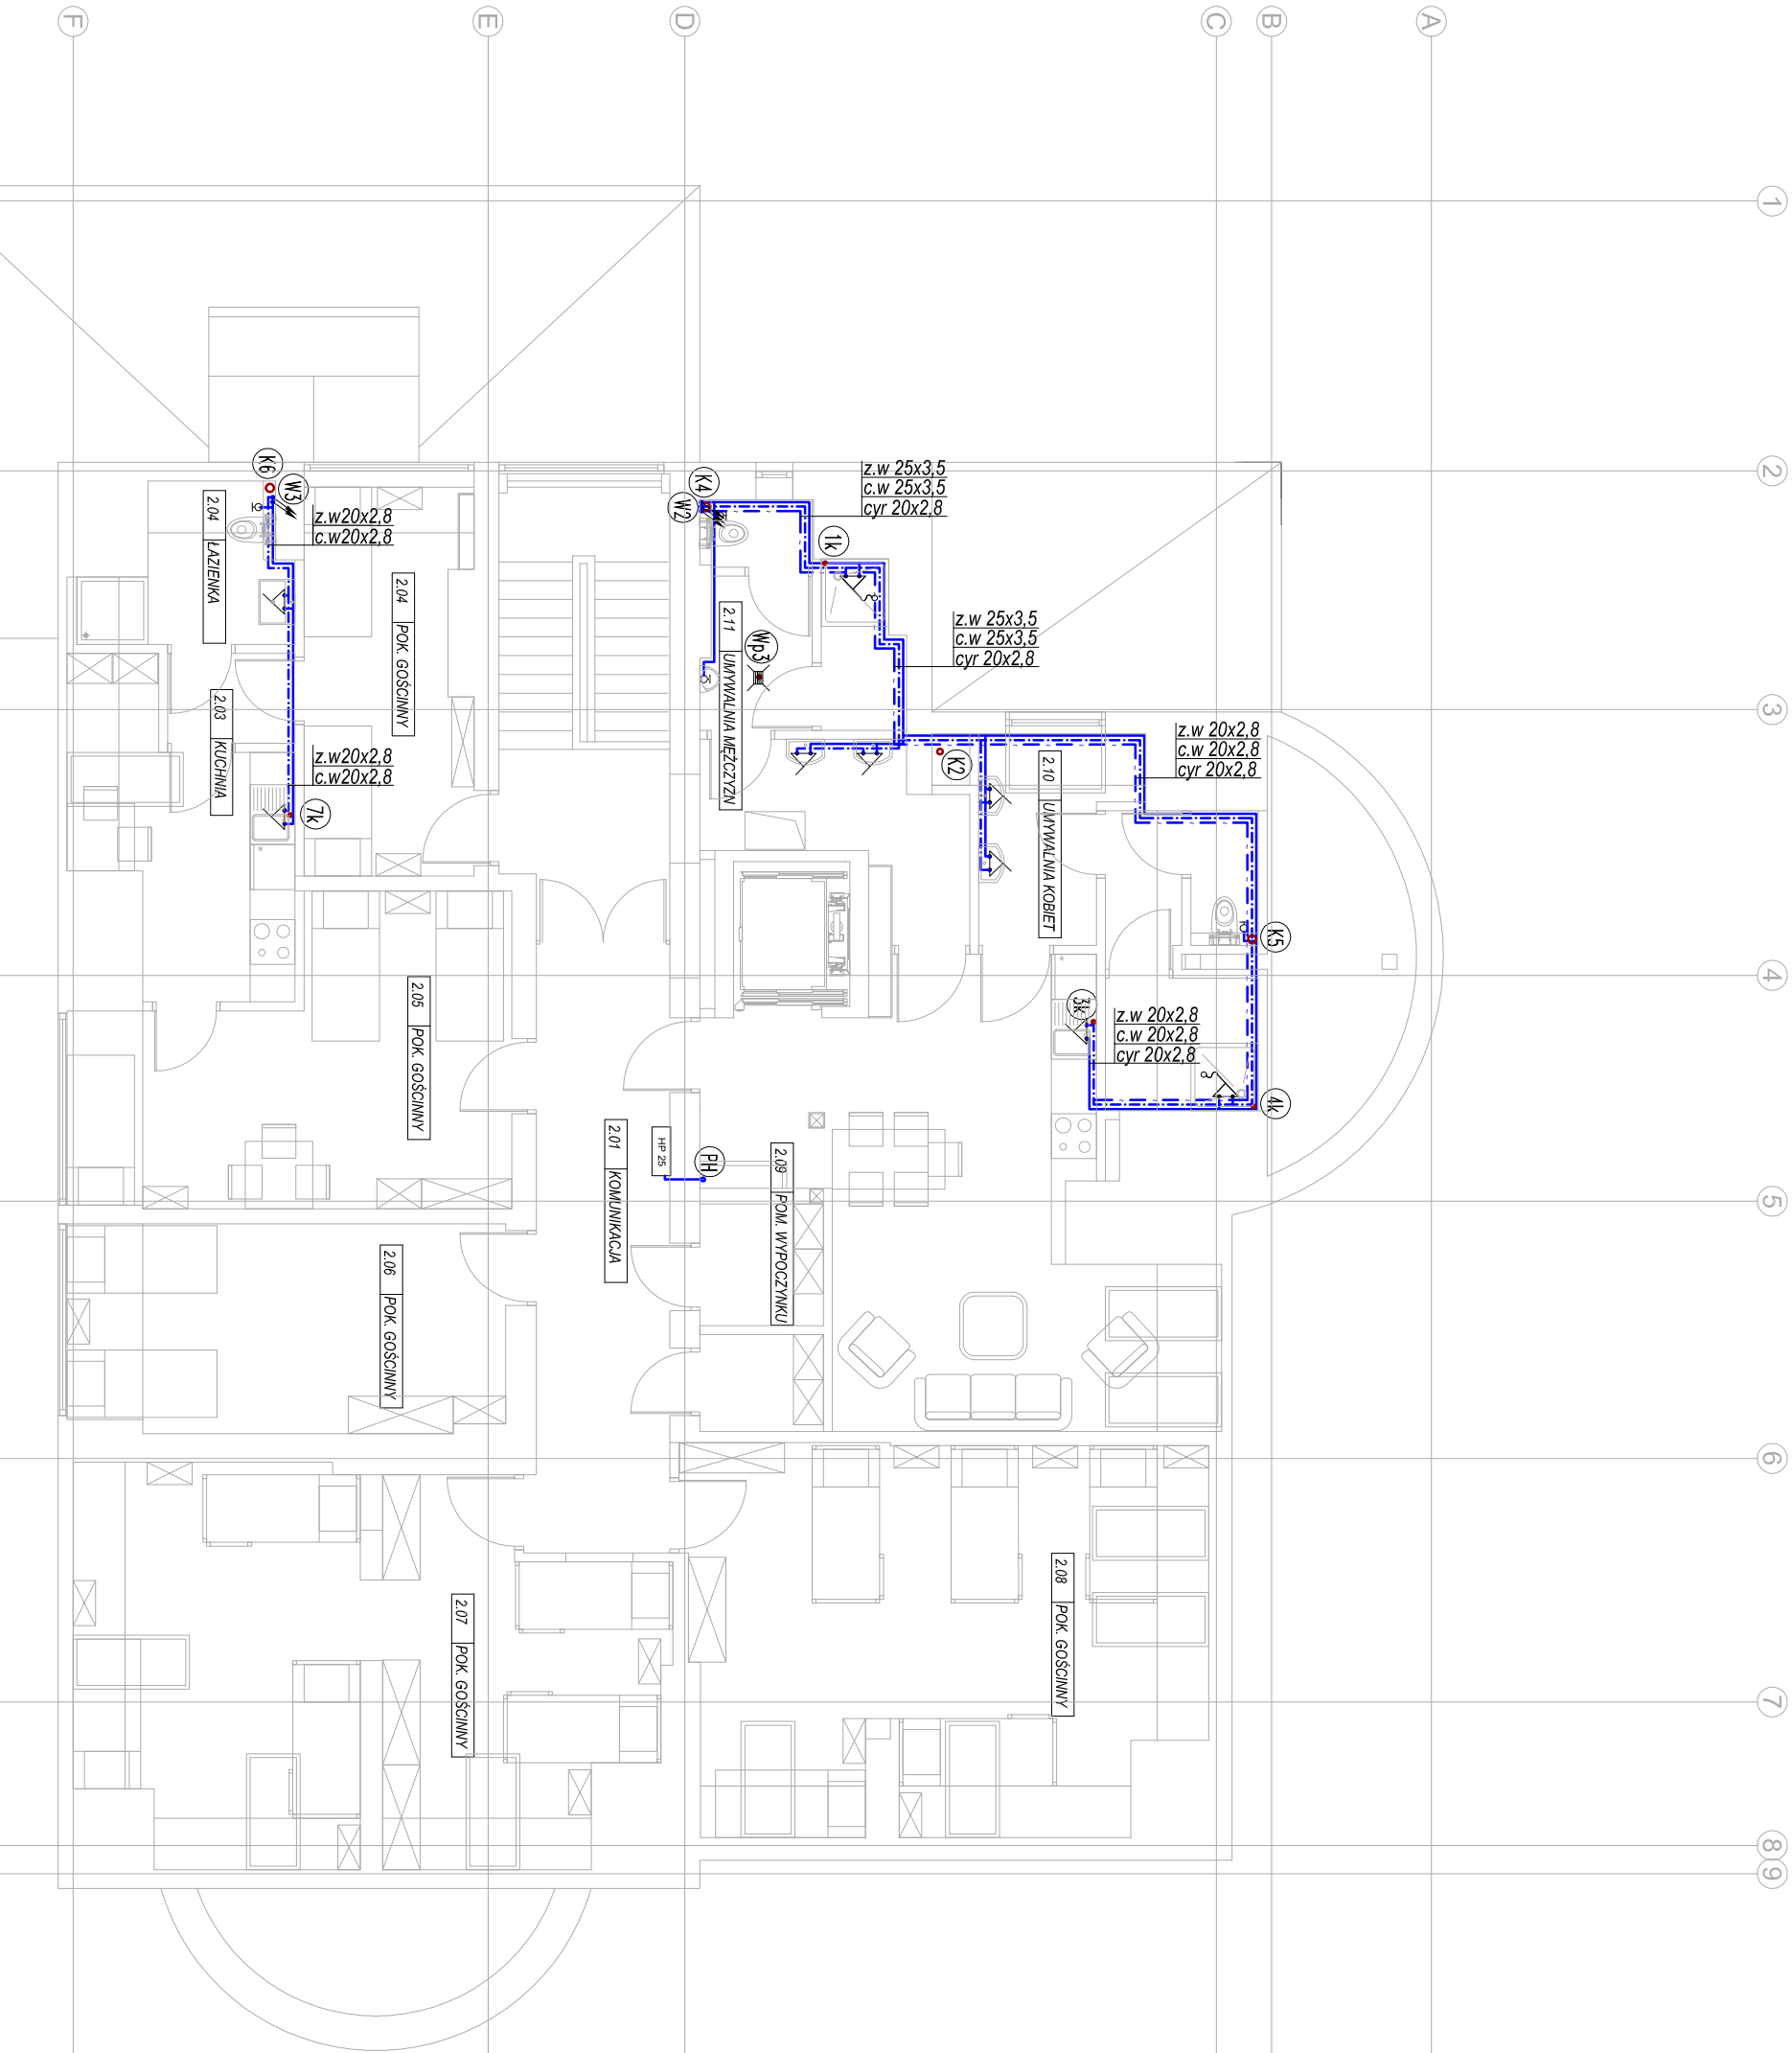

COMPONO Sp. z o. o.
ul. Bohaterów Warszawy 21
70-372 Szczecin

Nazwa obiektu budowlanego:

BUDYNEK KULTURY, NAUKI I OŚWIATY

Adres obiektu budowlanego:

ul. Kopernika 1
62-025 Kostorzyn nad Odrą

Tytuł (nazwa) rysunku:

RZUT II PIĘTRA - INSTALACJE WOD.-KAN.

Projektował:

mgr inż. Mariusz Carło
upr. bud. nr ZAP/0106/PWOS/11

Podpis:

Sprawdził:

mgr inż. Jakub Gluchowski
upr. bud. nr ZAP/0222/POOS/12

Podpis:

Opracował:

Podpis:

Zakres projektu:

SANITARNA

Rodzaj opracowania:

PROJEKT WYKONAWCZY

Skala:

1:100

Data:

12.2016 r.

Nr rysunku:

S8