


OZNACZENIA:
===== INSTALACJA FREONOWA
- - - SKROPLINY

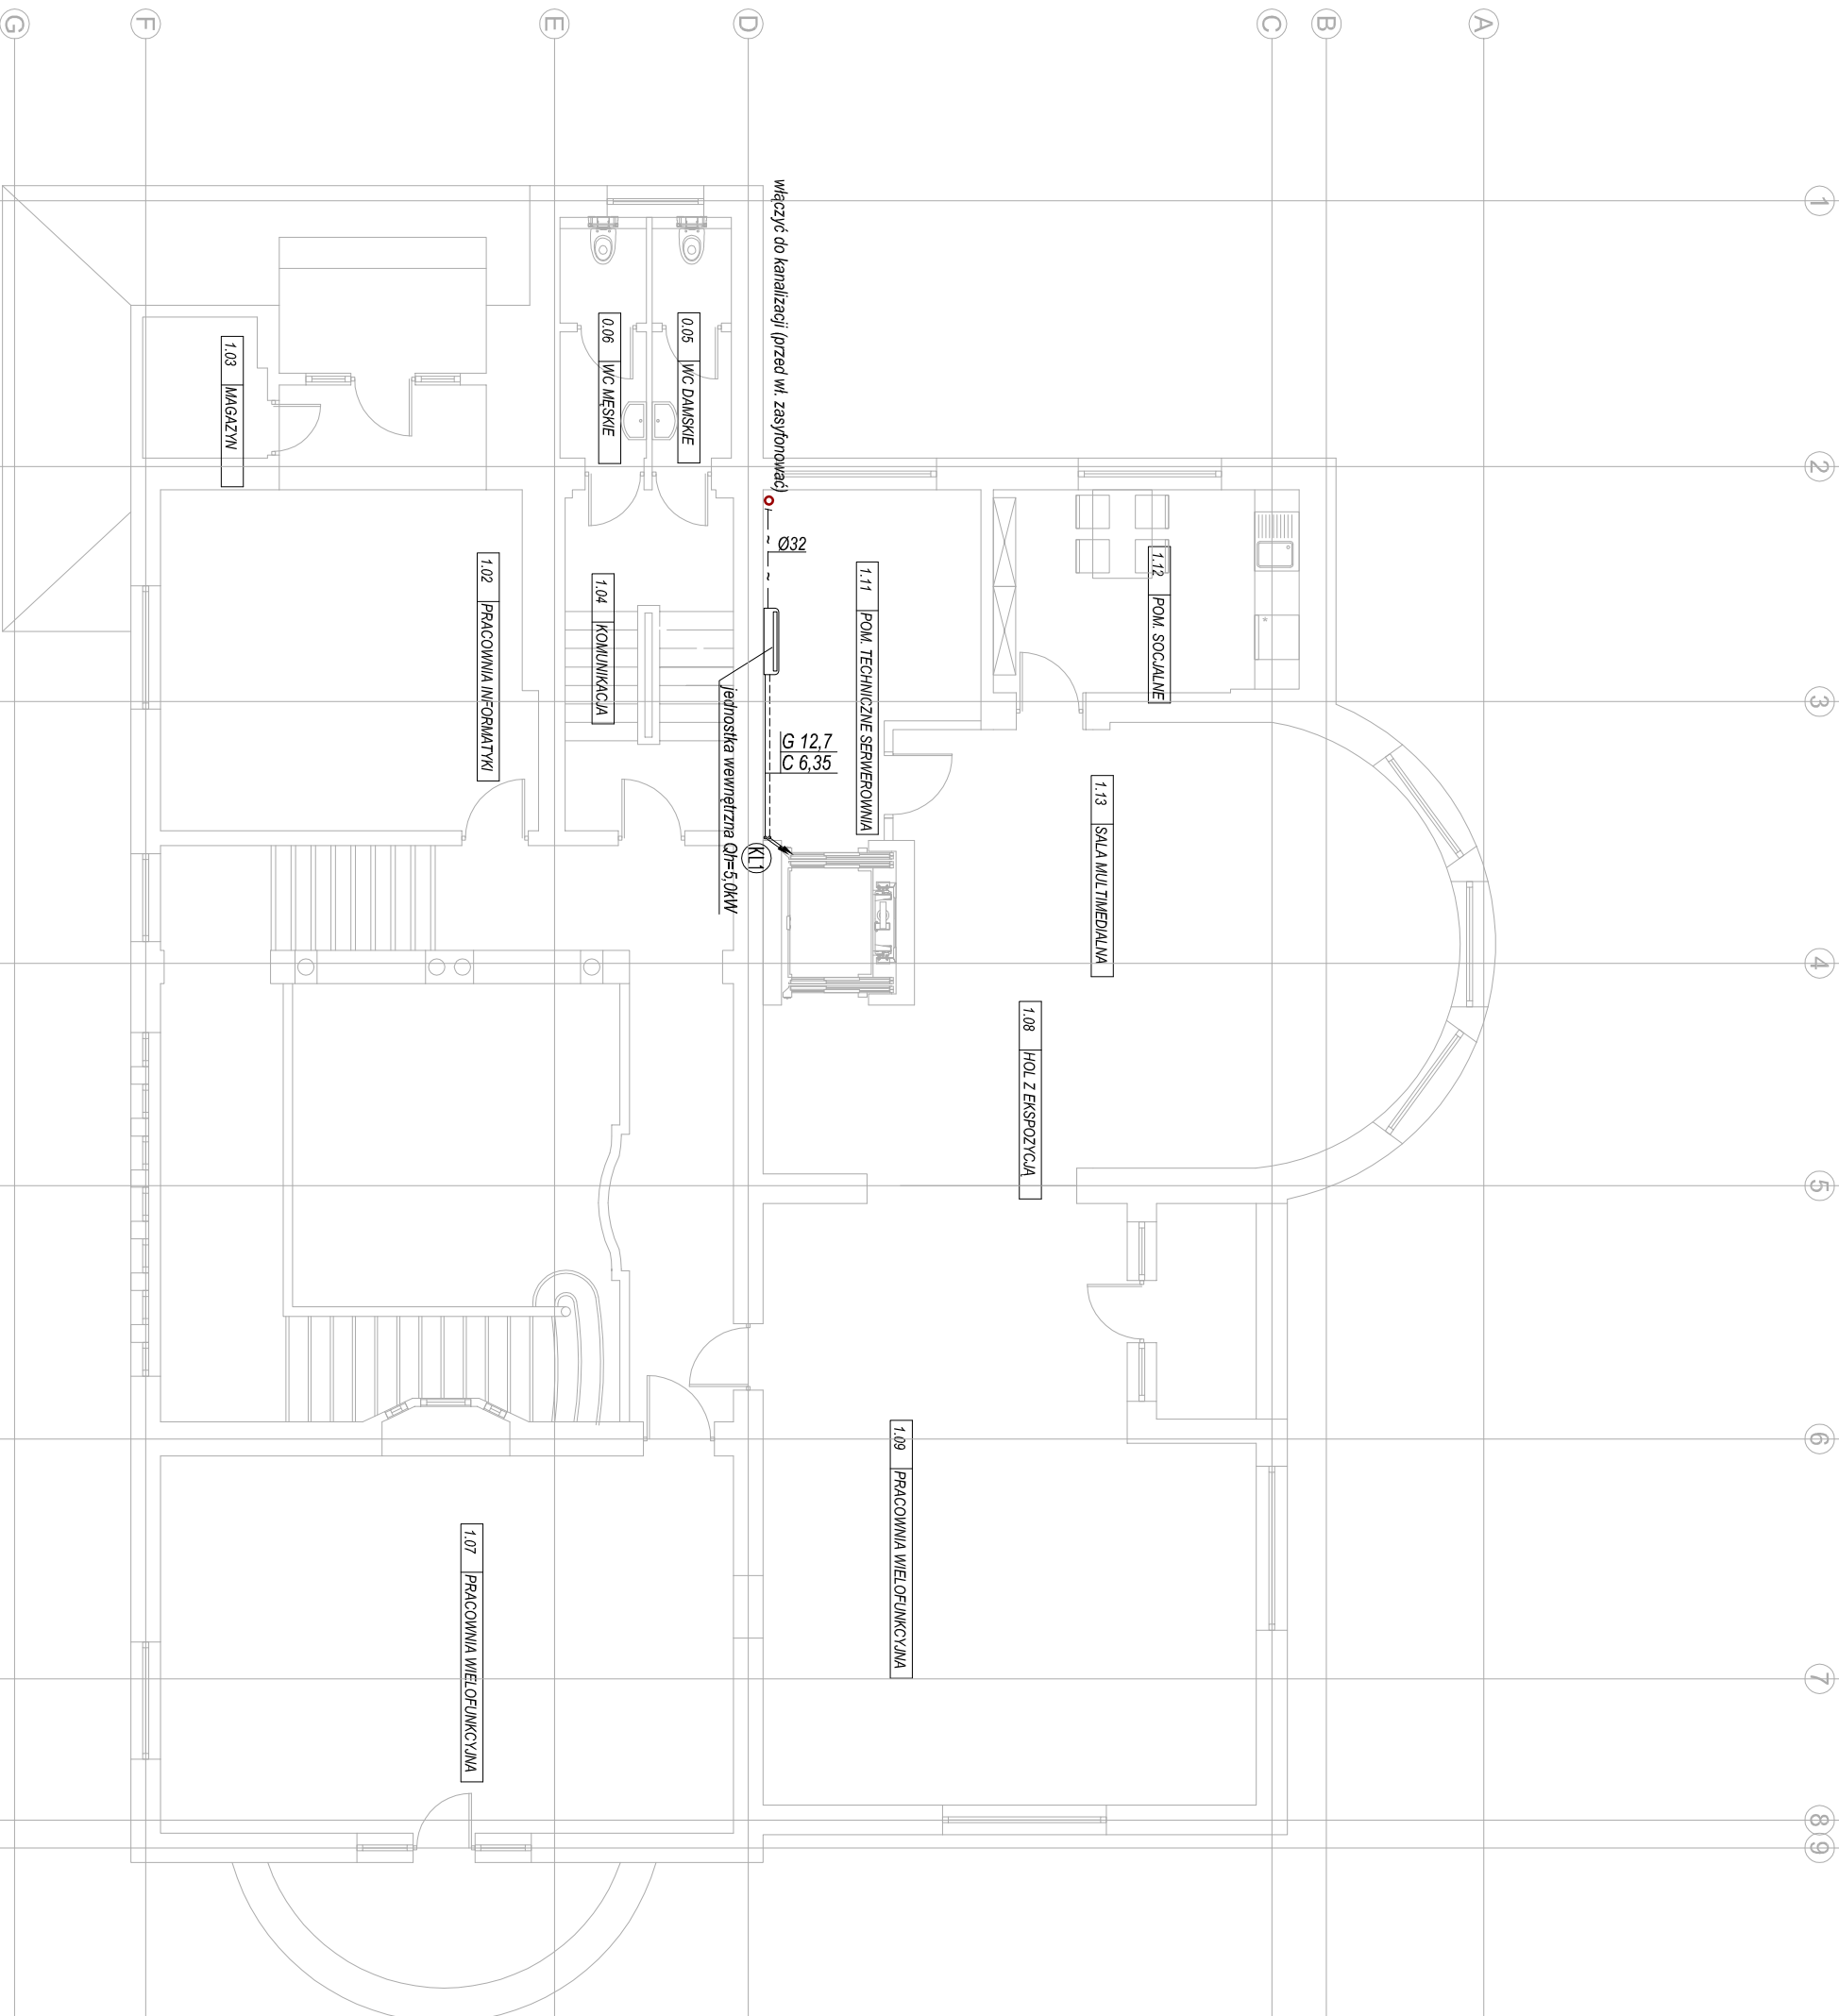

COMPONO Sp. z o. o.
ul. Bohaterów Warszawy 21
70-372 Szczecin

Nazwa obiektu budowlanego:

BUDYNEK KULTURY, NAUKI I OŚWIATY

Adres obiektu budowlanego:

ul. Kopernika 1
62-025 Kostorzyn nad Odrą

Tytuł (nazwa) rysunku:

RZUT I PIĘTRA - INSTALACJA KLIMATYZACJI

Projektował: Podpis:

mgr inż. Mariusz Cicho
upr. bud. nr ZAP/0106/PWOS/11

Sprawdził: Podpis:

mgr inż. Jakub Głuchowski
upr. bud. nr ZAP/0222/POOS/12

Opracował: Podpis:

Zakres projektu:

SANITARNA

Rodzaj opracowania:

PROJEKT WYKONAWCZY

Skala: Data: Nr rysunku:

1:100 12.2016 r. **S9**