


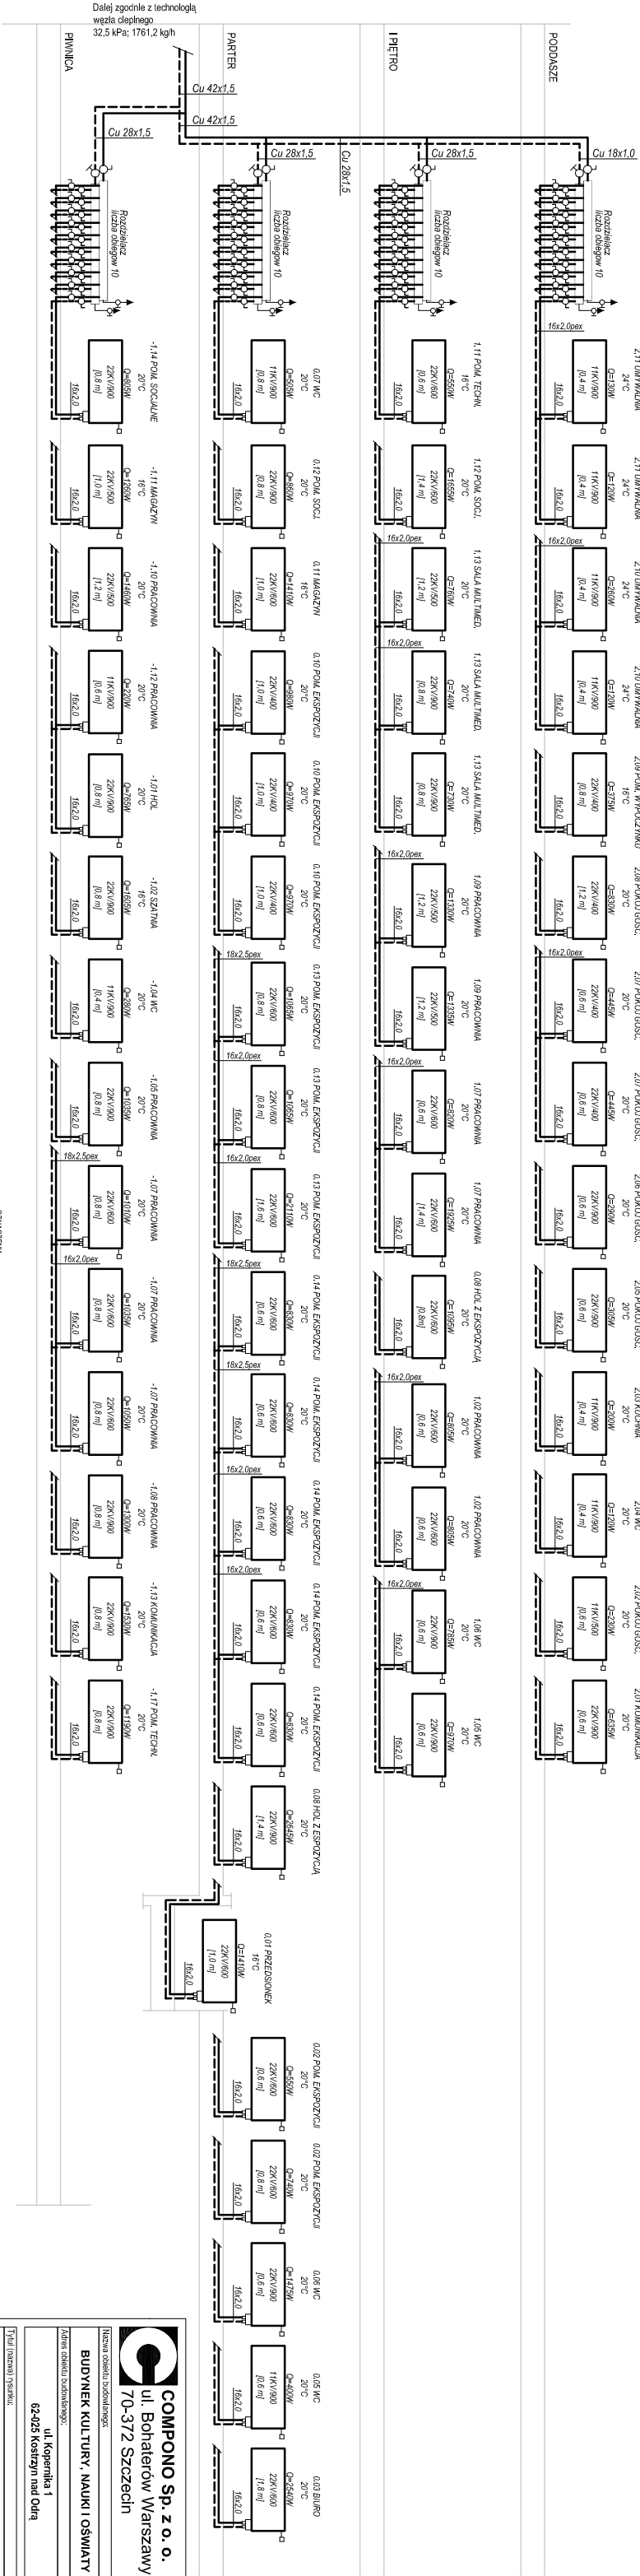



COMPONO Sp. z o. o.

ul. Bohaterów Warszawy 21

70-372 Szczecin

BUDYNEK KULTURY, NAUKI I OSWIATY

Adres obiektu budowlanego:

ul. Kopernika 1

62-403 Koszalin nad Odrą

Typ i nazwa rysunku:

ROZWINIĘCIE INSTALACJI C.O.

Projektant:

mgr inż. Mariusz Caro

upr. bud. nr ZAP/0106/PWOS/11

Szczegóły:

mgr inż. Jacek Głuchowski

upr. bud. nr ZAP/022/PWOS/12

Opisownik:

Zawies projektant

SAINT-ARNA

Rozdzielacz

PROJEKT WYKONAWCZY

Strona:

--

Data:

12.2016 r.

Nr rysunku:

S11