


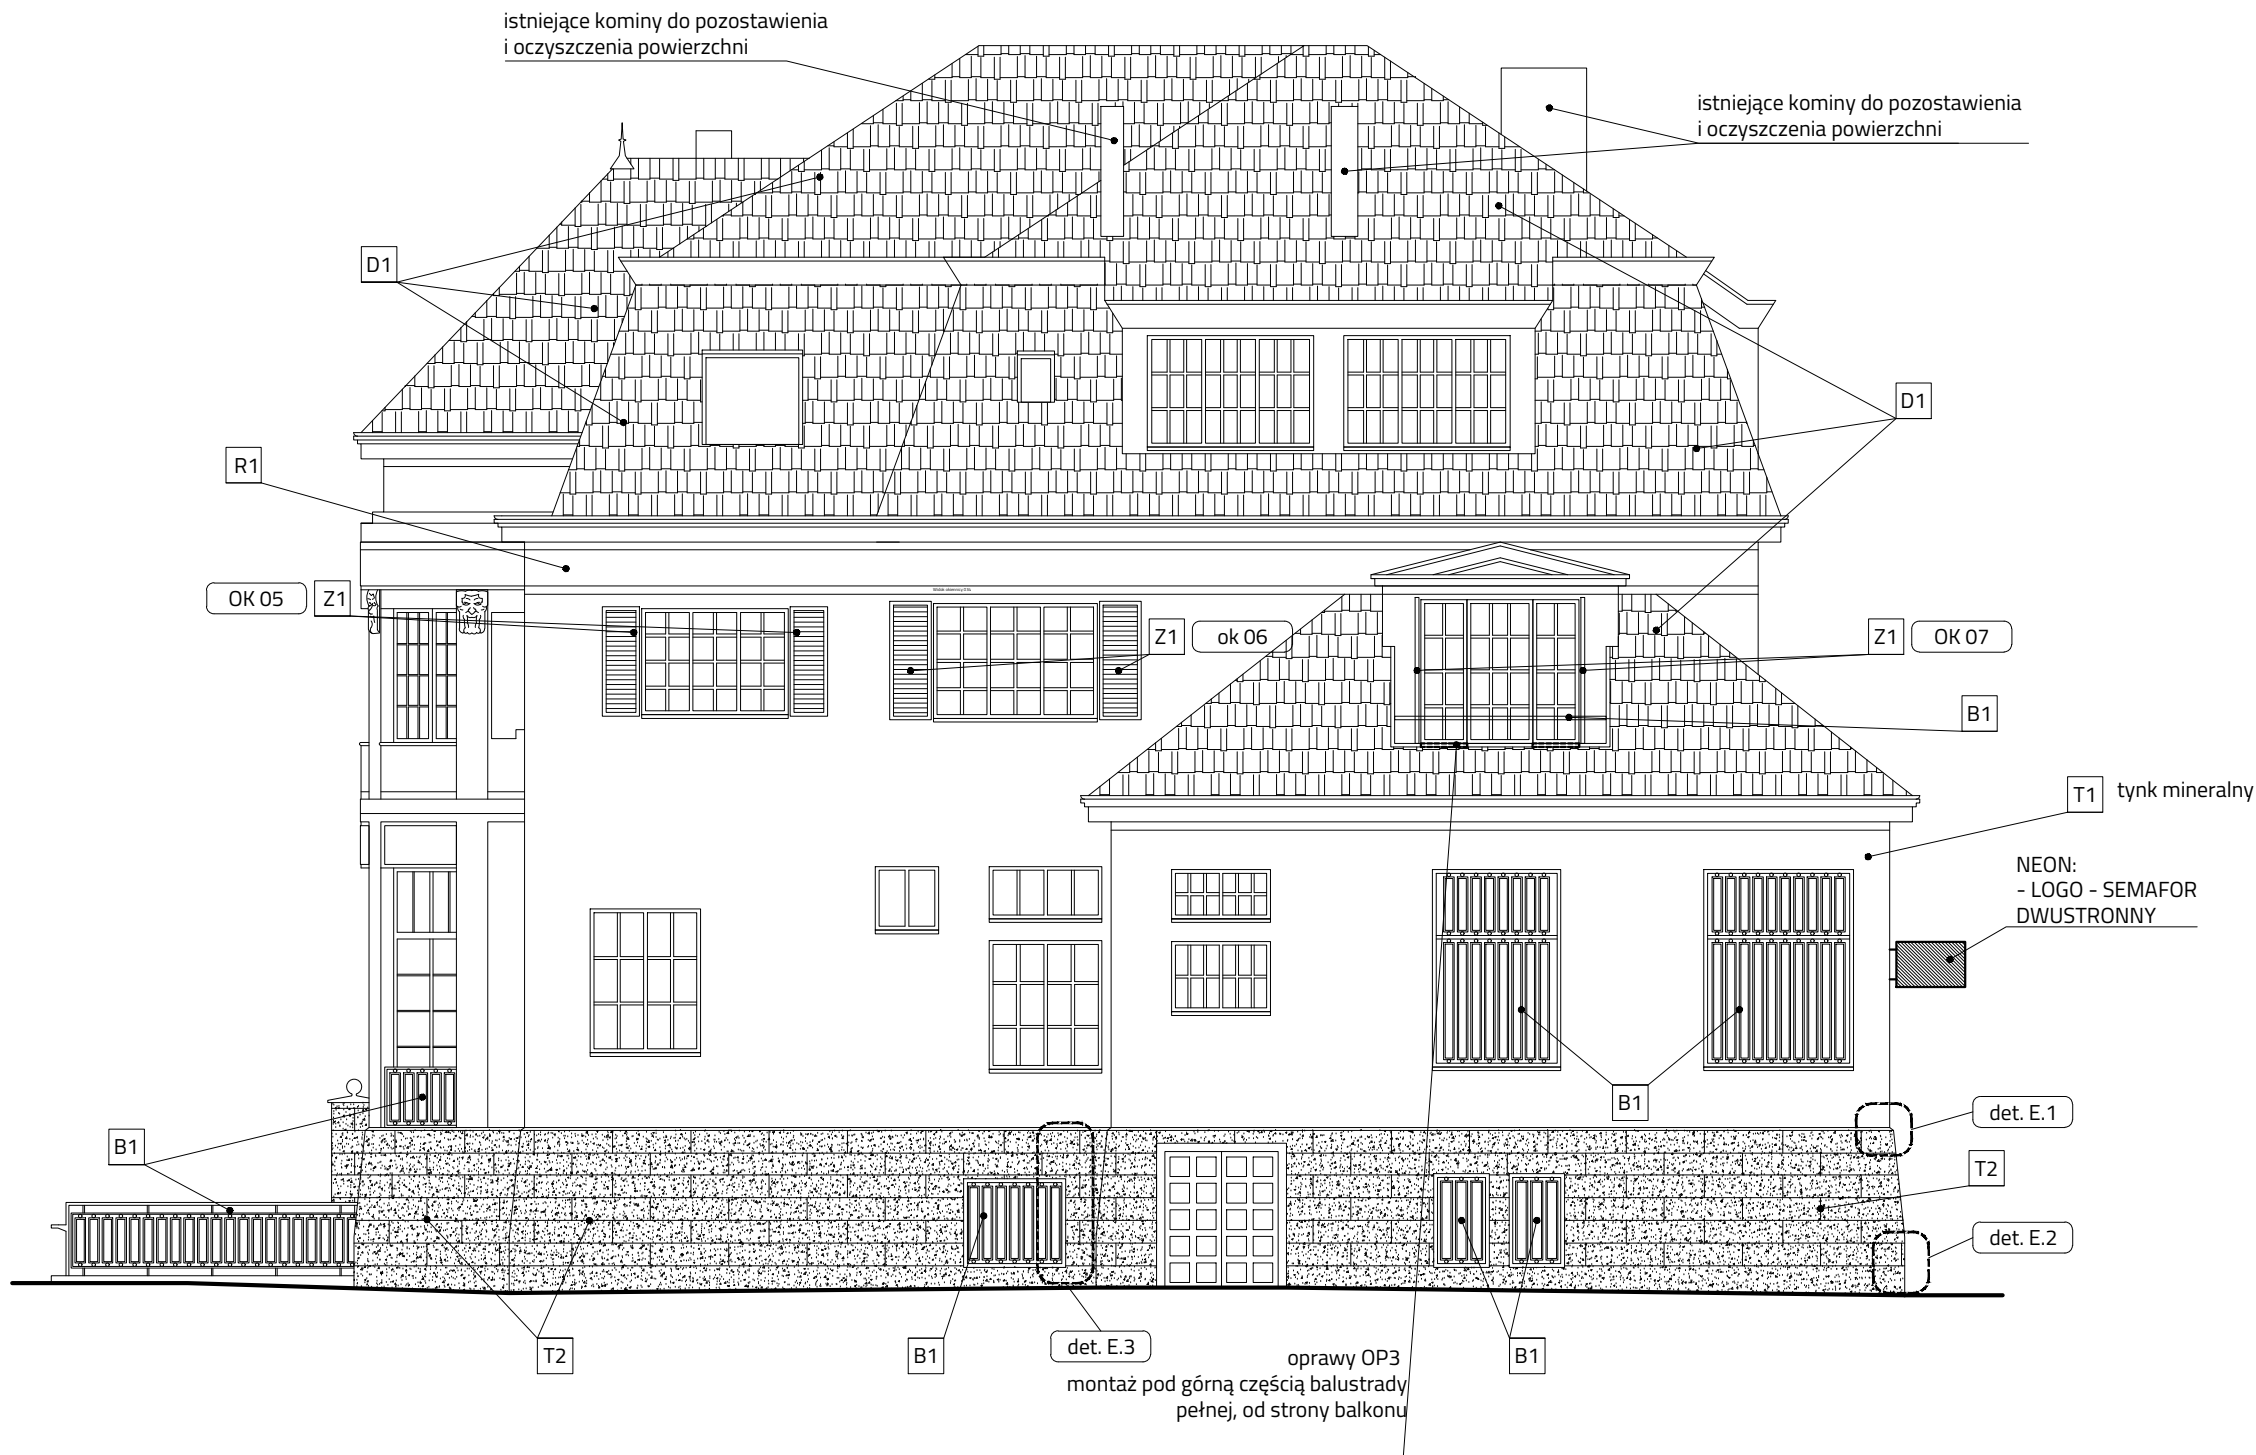

elewacja północna
skala 1:100

- D1** blachodachówka w kolorze ceglanym zbliżony do RAL 8004, z posypką gruboziarnistą, matowa powłoka, powlekana 2-warstwowo, grubość powłoki min 35µm, kształtem przypominająca dachówkę suwakową, wykończona obróbkami blacharskimi dedykowanymi, o kształcie przypominającym dachówkę
- T1** tynk systemowy, renowacyjny, 3-warstwowy wapienny, z dodatkiem trasy
malowanie elewacji farbami konserwatorskimi. kolor odtworzyć na podstawie badań stratygraficznych
próbki uzgodnić z organem ochrony zabytków
proponowana kolorystyka to RAL 9003
- T2** tynk systemowy, renowacyjny, 3-warstwowy wapienny, z dodatkiem trasy, z boniowaniem wg rysunków szczegółowych, odtwarzający przedwojenną rustykę na tynku, malowanie elewacji farbami konserwatorskimi kolor odtworzyć na podstawie badań stratygraficznych.
próbki uzgodnić z organem ochrony zabytków
proponowana kolorystyka to RAL 9018
- Z1** okiennice drewniane, lakierowane w kolorze między RAL 8008 a 8011, wg rysunków szczegółowych
- B1** elementy stalowe balustrad i krat, istniejące oraz nowoprojektowane malowane proszkowo w kolorze RAL 7005
- G1** kolor posadzki balkonów i tarasów dopasować do kamiennych schodów po konserwacji (ref. RAL 7004 lub 7005)
- R1** relief przeznaczony do renowacji

		STUDIO WYSTAW Piotr Wysocki ul. Szaserów 120a/21 04-349 Warszawa			
Nazwa obiektu budowlanego:					
BUDYNEK KULTURY, NAUKI I OŚWIATY					
Adres obiektu budowlanego:					
ul. Kopernika 1 62-025 Kostrzyn nad Odrą					
Tytuł (nazwa) rysunku:					
ELEWACJA PÓŁNOCNA					
Projektował:		Podpis:			
mgr inż. arch. Konrad Wesołowski upr. bud. nr 19/ZPOIA/OKK/2011 mgr art. Piotr Wysocki mgr inż. arch. Elżbieta Hellstein mgr inż. arch. Mariusz Pawlus mgr inż. arch. Michał Czasnojęć					
Zakres projektu:					
ARCHITEKTURA					
Rodzaj opracowania:					
PROJEKT WYKONAWCZY					
Skala:	Data:	Nr rysunku:			
1:100	03.2019 r.	<i>A08</i>			