

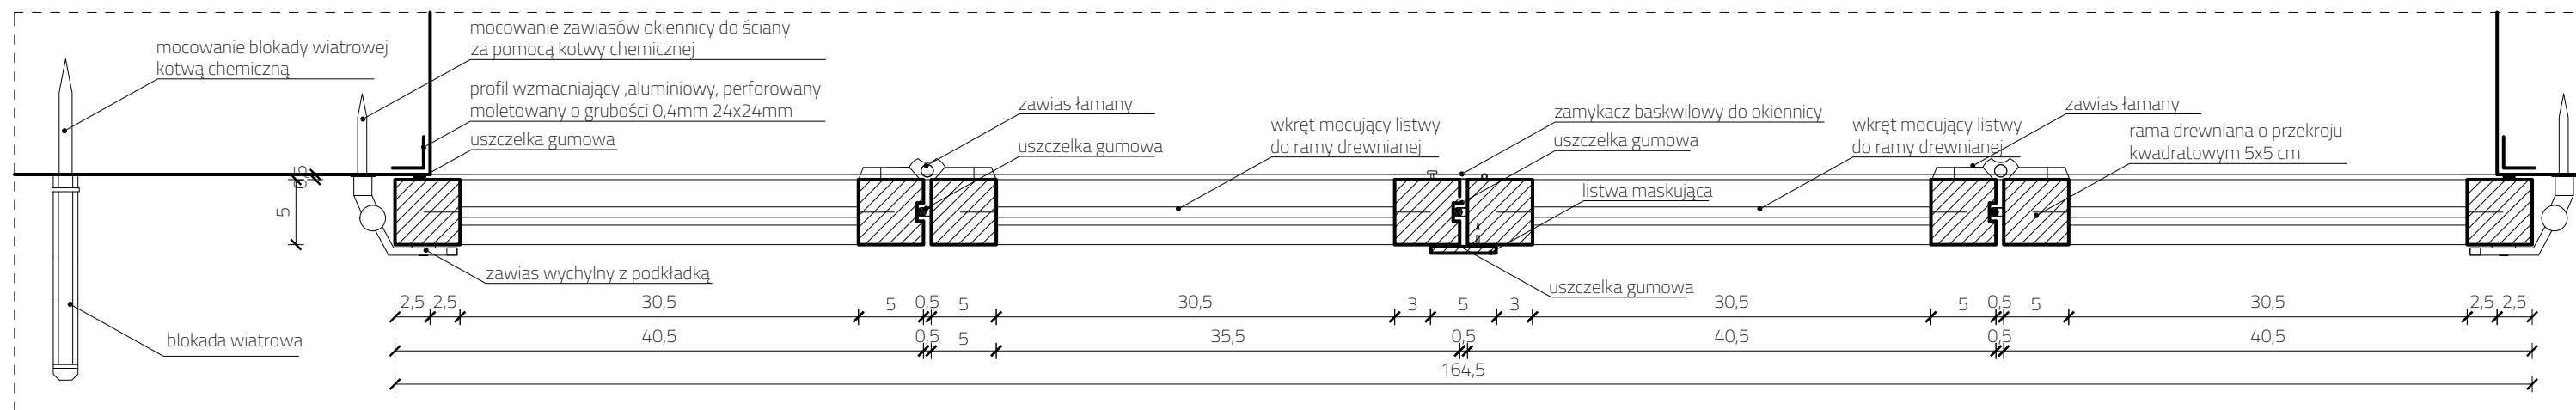


Przekrój poziomy okiennicy dwuskrzydłowej łamanej nakładanej

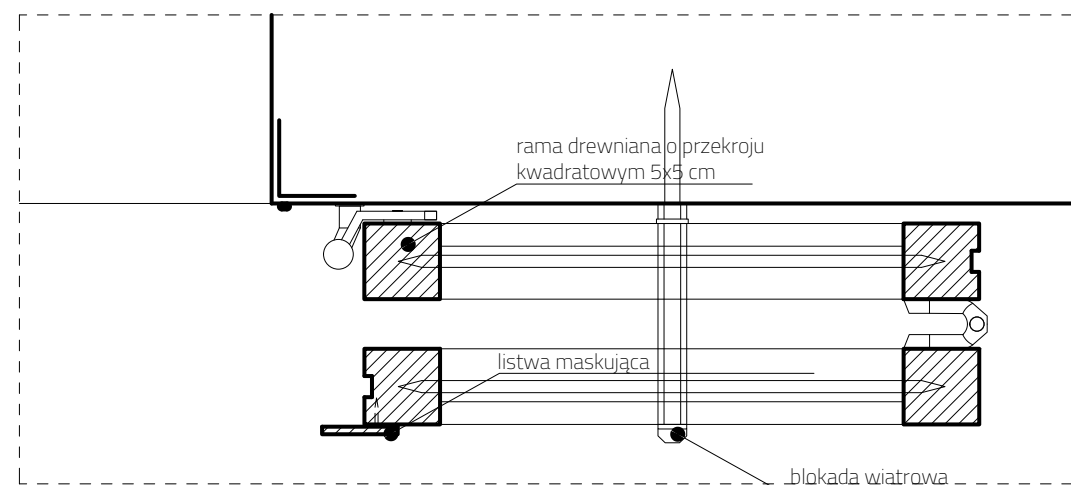

Sposób składania okiennicy dwuskrzydłowej łamanej nakładanej

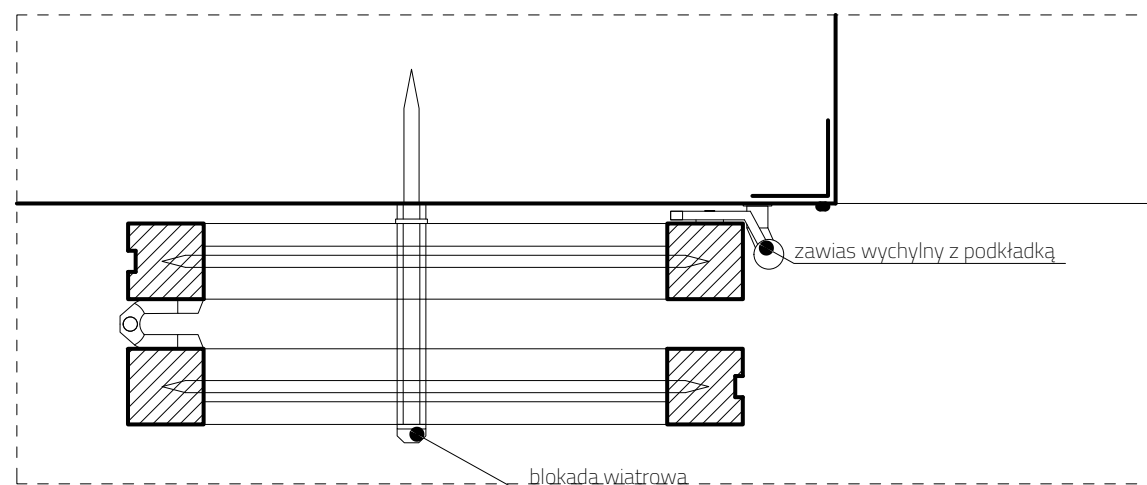

UWAGA!


-> Wszystkie wymiary zweryfikować na budowie

-> Okiennice drewniane, lakierowane w kolorze między RAL 8008 a 8011.
Próbkę kolorystyczną przedstawić Projektantowi i Zamawiającemu do akceptacji


-> Okienneice mają zapewniać wyciemnienie pomieszczeń

-> Blokadę wiatrową umieścić zgodnie ze wskazówkami producenta


Przekrój pionowy okiennicy - góra

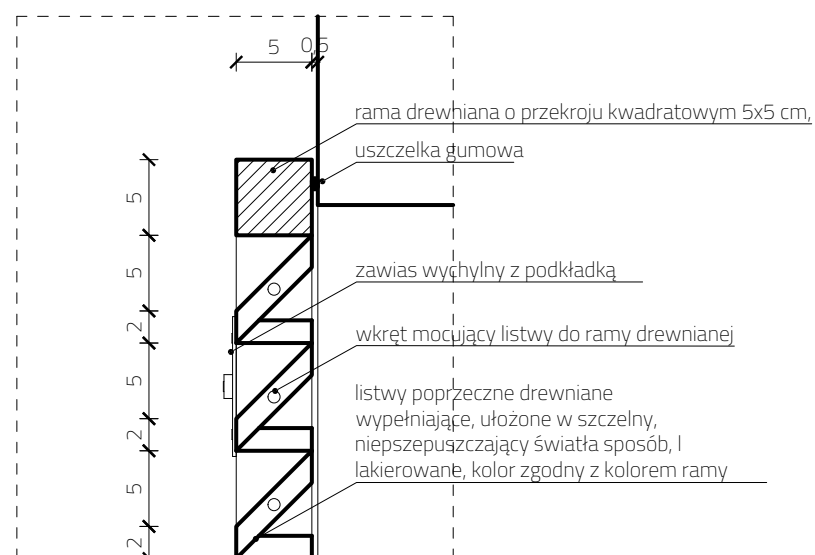

Przekrój pionowy okiennicy - dół

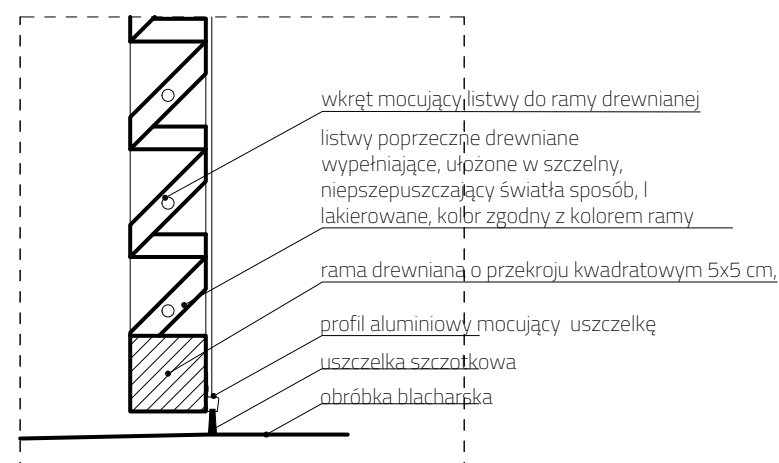

Przekrój pionowy okiennicy przy drzwiach balk.

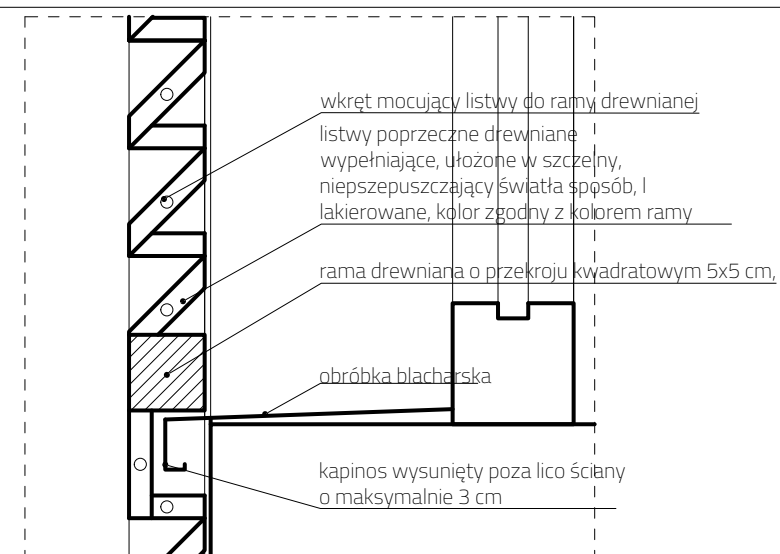

 STUDIO WYSTAW Piotr Wysocki ul. Szaserów 120a/21 04-349 Warszawa		
Nazwa obiektu budowlanego:		
BUDYNEK KULTURY, NAUKI I OŚWIATY		
Adres obiektu budowlanego:		
ul. Kopernika 1 62-025 Kostrzyn nad Odrą		
Tytuł (nazwa) rysunku:		
OKIENNICE - DETALE		
Projektował:	Podpis:	
mgr inż. arch. Konrad Wesolowski upr. bud. nr 19/ZPOIA/OKK/2011 mgr art. Piotr Wysocki mgr inż. arch. Elżbieta Hellstein mgr inż. arch. Mariusz Pawlus mgr inż. arch. Michał Czasnojc		
Zakres projektu:		
ARCHITEKTURA		
Rodzaj opracowania:		
PROJEKT WYKONAWCZY		
Skala:	Data:	Nr rysunku:
1:5	03.2019 r.	A20